


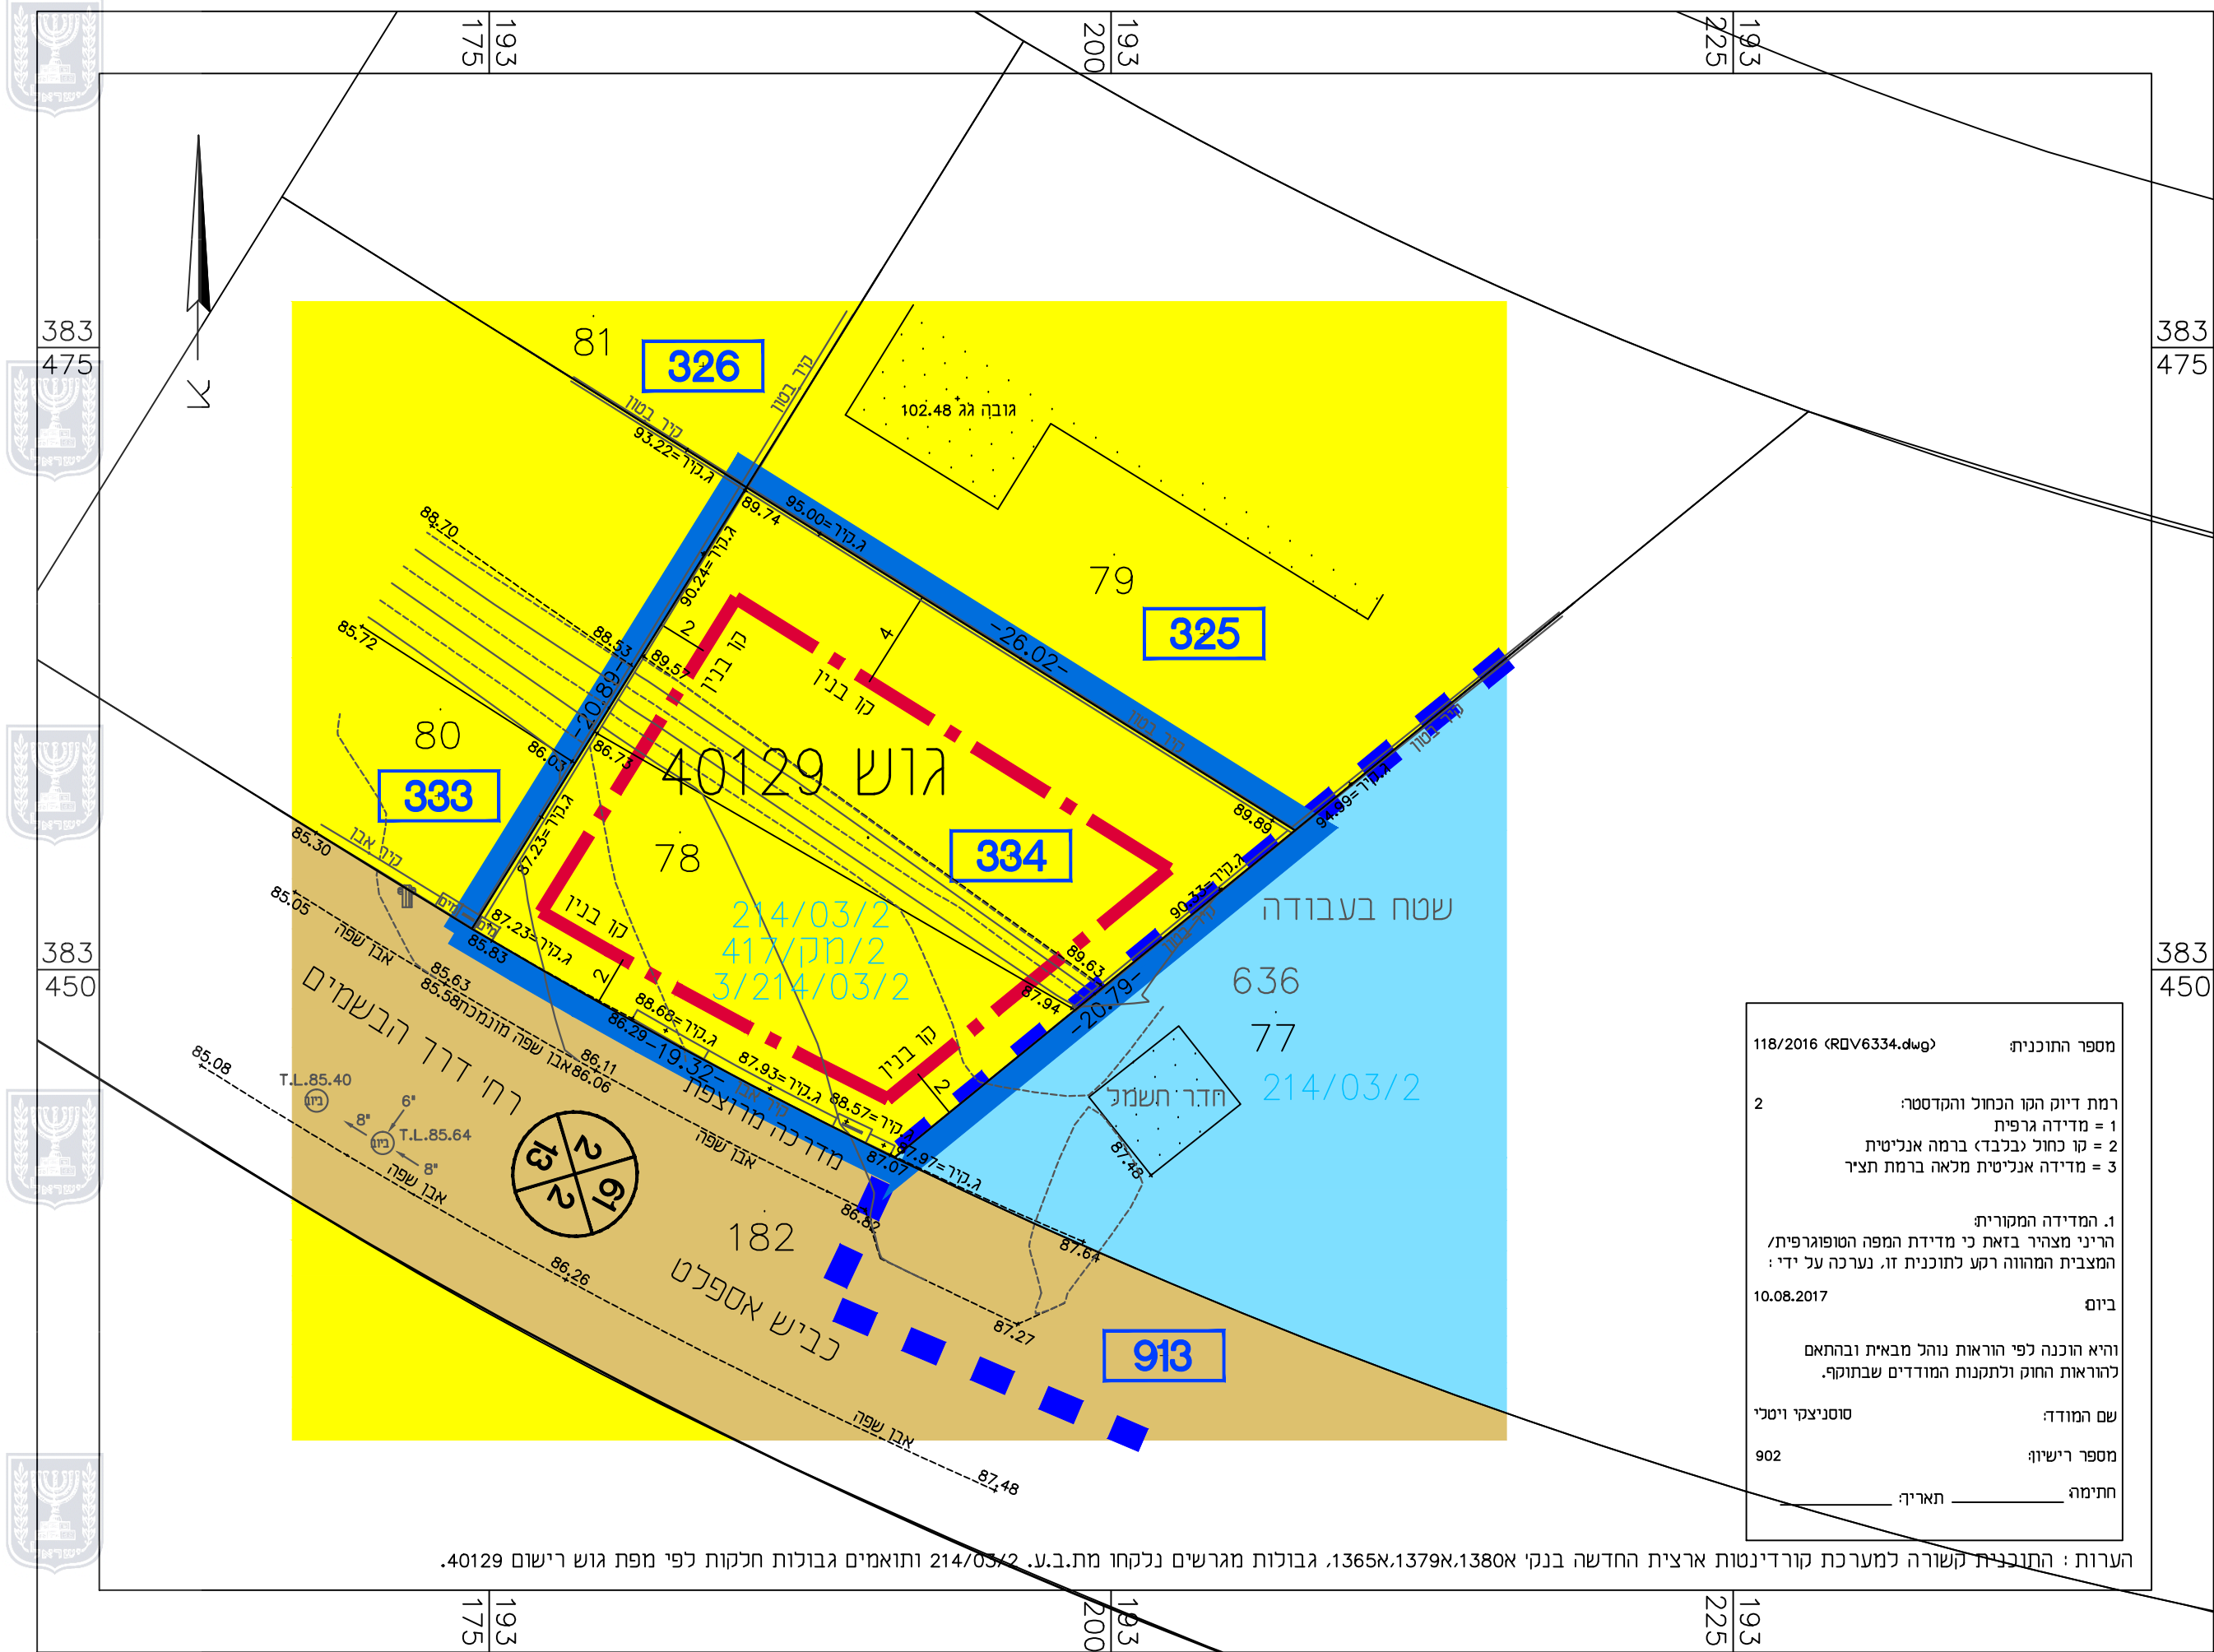

מקרא:

על פי תכניות מאושרות 2/מק/417, 214/03/2, 3/214/03/2
”*” - יעוד אינו לפי נוהל מבאית 2009

- גבול תכנית לתצוגה
- גבול תכנית מאושרת
- מספר תכנית מאושרת 18/135/03/2
- גבול גוש
- מספר גוש 40129
- גבול חלקה
- מס' חלקה 78
- גבול תא שטח
- מספר תא שטח 334
- מגורים א'
- *אזור מגורים ב'
- דרך מאושרת
- מספר הדרך
- קו בניין
- רוחב הדרך

מצב מאושר

נספח לתכנית מס' 602-0613463

מגרש 334 - שחמון רובע 6, אילת

גליון 1 מתוך 1	
תחולה	רקע
תיאור תאריך עריכת הנספח	23.12.18
קנ"מ	1:250
תרשימים נוספים	קנ"מ
שם תרשים	
שם תרשים	
שם תרשים	
שמות וזתימות:	
עורך הנספח	שם: אדרי ולרי קורזיוב
	תאגיד: א.מ.הנדסה
מגישי התכנית	שם: פרשיקוב נטליה
	תאגיד: