


מצב מאושר קנ"מ 1:250

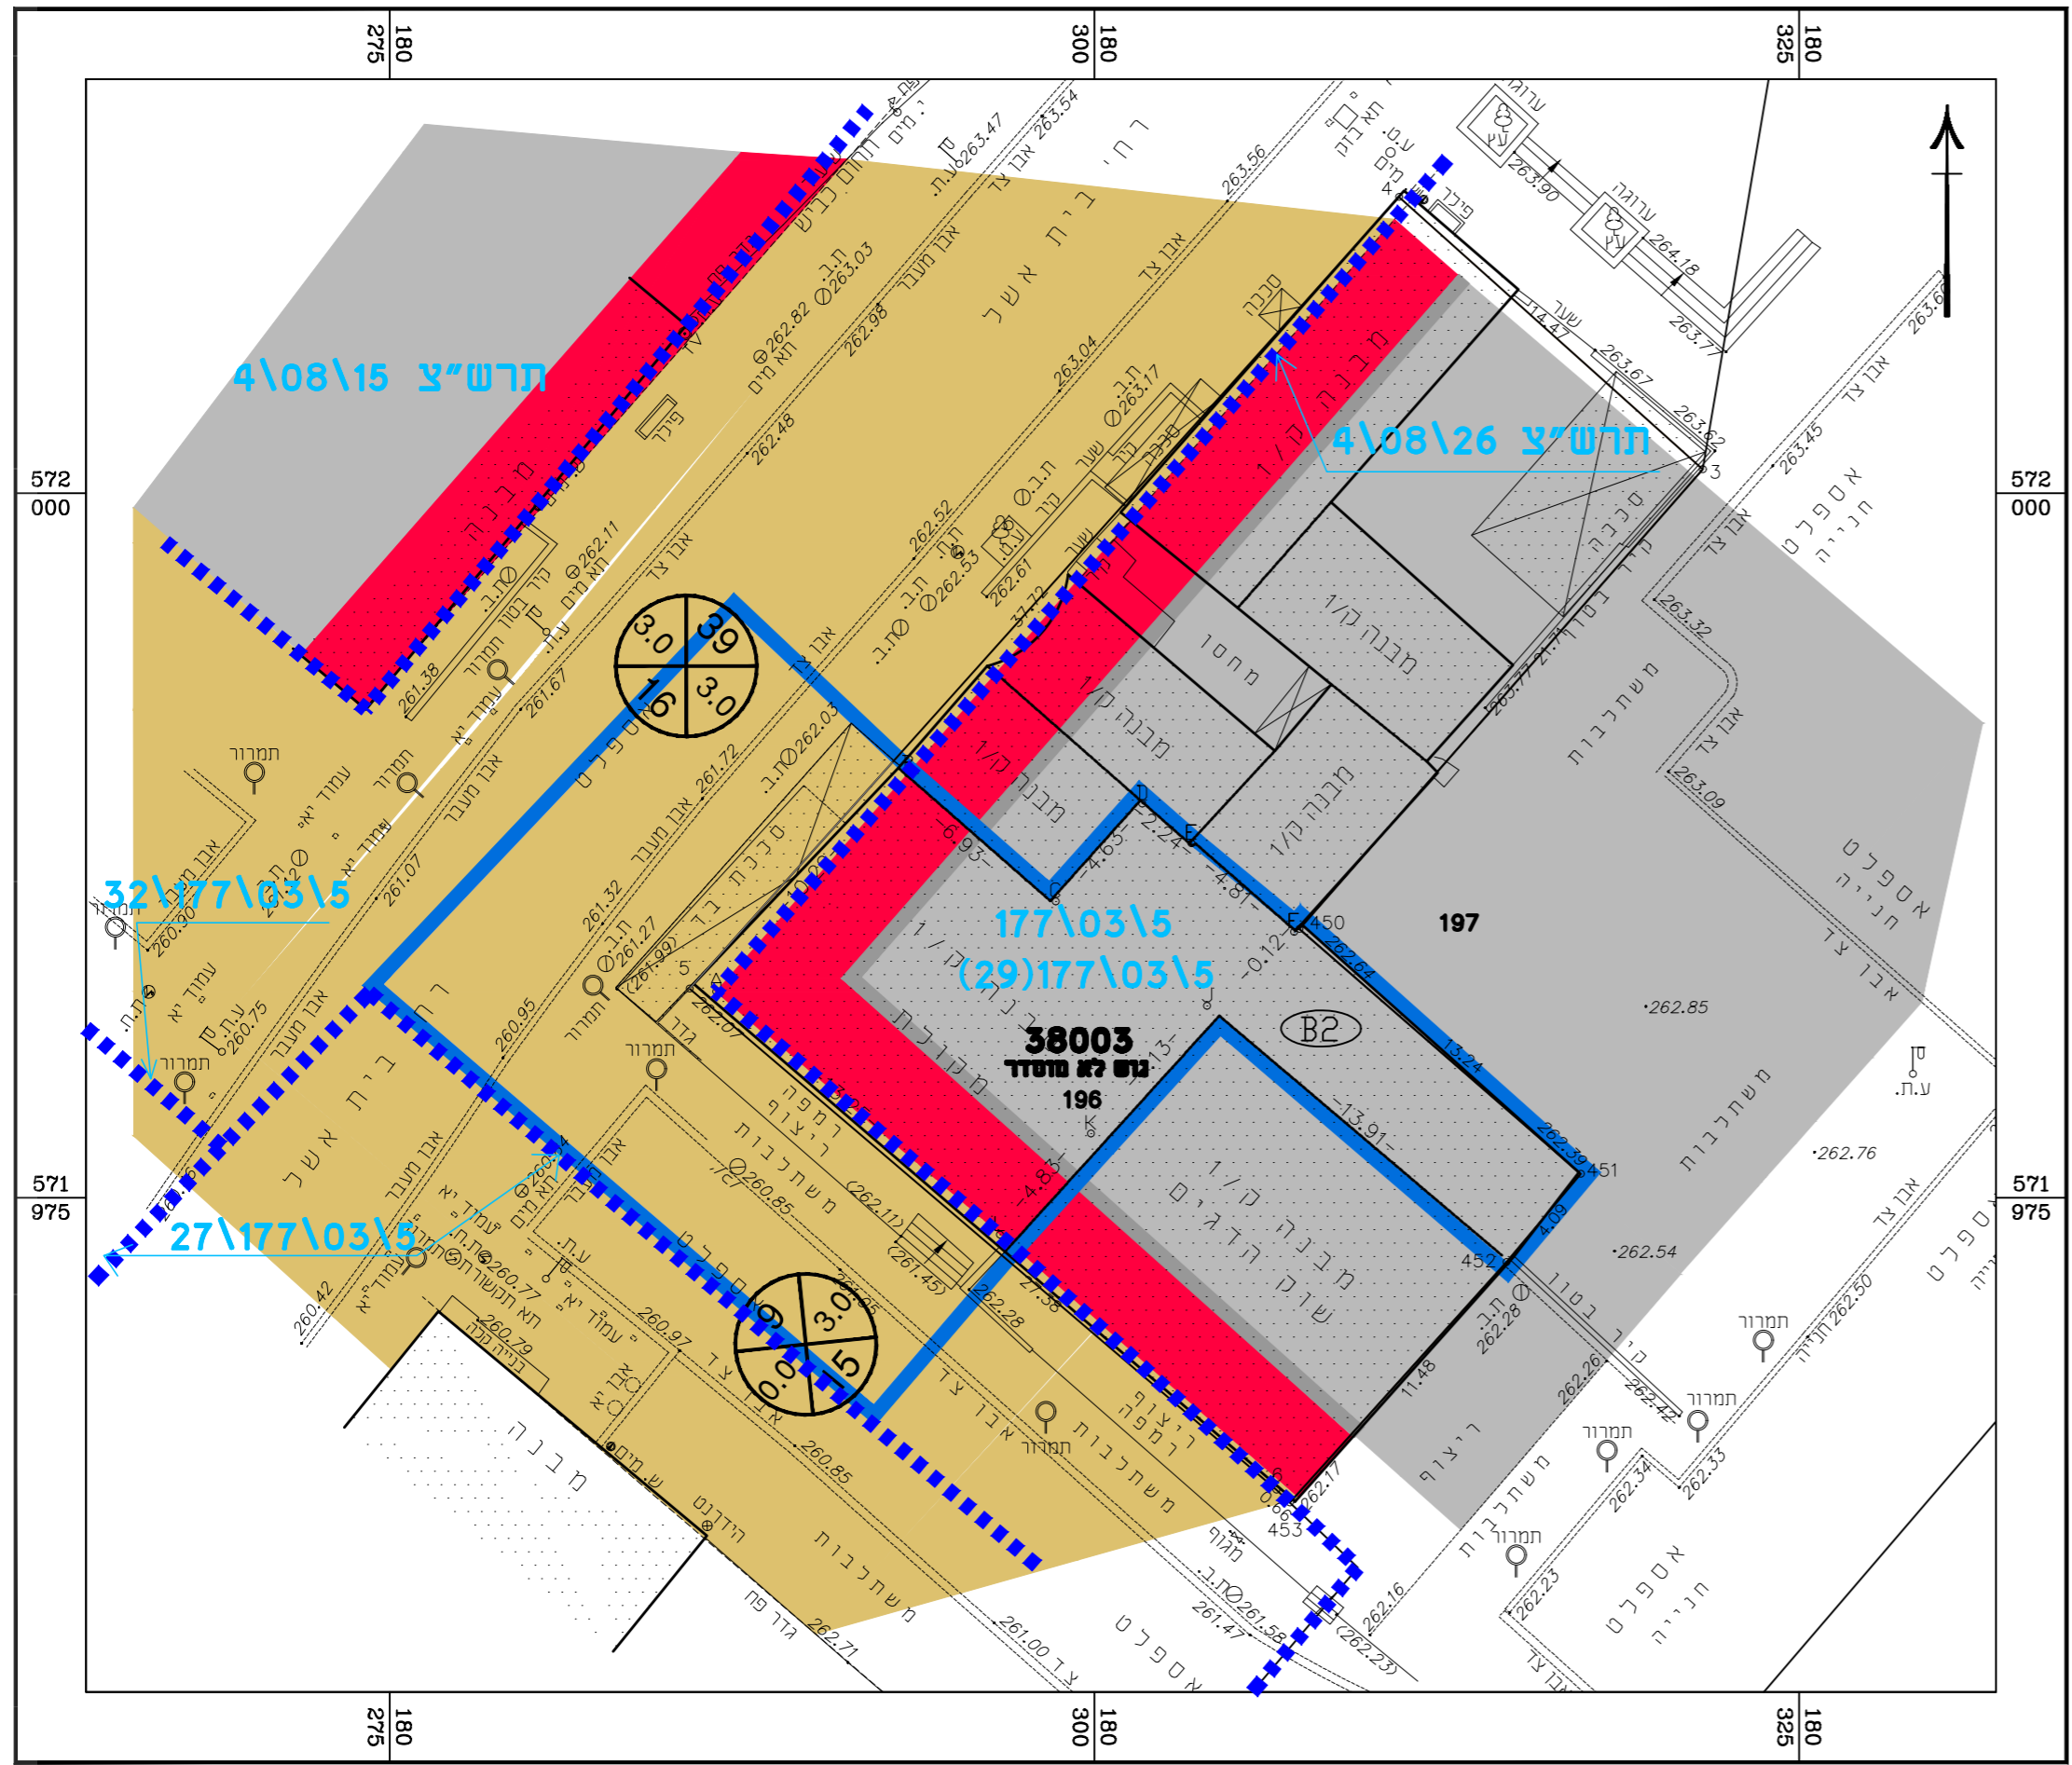

מקרא מצב מאושר

- גבול התכנית
- גבול תכנית מאושרת
- * אזור מסחרי ב'
- דרך מאושרת
- * חזית מסחרית מיוחדת - קולונדה
- מבנה קיים
- מס' תכנית מאושרת 177\03\5
- גבול חלקה
- מס' גוש 123
- מס' חלקה 12
- מס' מגרש 12
- מספר הדרך קו בניין רוחב הדרך
- * ייעודים שאינם עפ"י מבא"ת

תרשים סביבה רחוקה קנ"מ 1:10,000



תרשים סביבה קרובה קנ"מ 1:2,500



חוק התכנון והבניה, התשכ"ה - 1965 תכנית מפורטת	
מס' 605-0211359	
מגרש מסחרי מס' 28 ברזי בית אשל 46, ב"ש	
תרשים מצב מאושר גליון 1 מתוך 1	
מחוז	דרום
מרחב תכנון מקומי	באר שבע
רשות מקומית	באר שבע
ישוב	באר שבע
תאריך	06.05.2019
שם הנספח	קנ"מ
מצב מאושר	1250
תרשים התמצאות	140.000
תרשים סביבה	12.500
תרשים נוסף	-
תמונה נוספת	-
שמות וזתימות:	
עורך התוכנית	שם: רבינוביץ ויקסור תאריך: ל"ר
חתימה	