

מצב מאושר

מס' 651-0459503

מגרש מס' 113 מעגלים

נספח לתכנית גליון 1 מתוך 1

תחולה	רקע
תיאור	
תאריך עריכת הנספח	07.11.2017
רשימת התרשימים	קנ"מ
מצב מאושר	1:250
תרשים סביבה	15,000
שם תרשים	-
שם תרשים	-

שמות וזחתימות:


עורך הנספח	שם:	
	אדריכל שלמה עמית	זחתימה:
	תאגיד:	שם התאגיד



תרשים סביבה קנ"מ 1:5,000

מקרא מצב מאושר:

- גבול התכנית
- מס' מגרש
- גבול מגרש
- מס' חלקה
- גבול חלקה
- אזור מגורים א'
- דרך קיימת
- שטח ציבורי פתוח
- מבנה קיים
- רוחב הדרך
- מס' הדרך
- קווי בניין

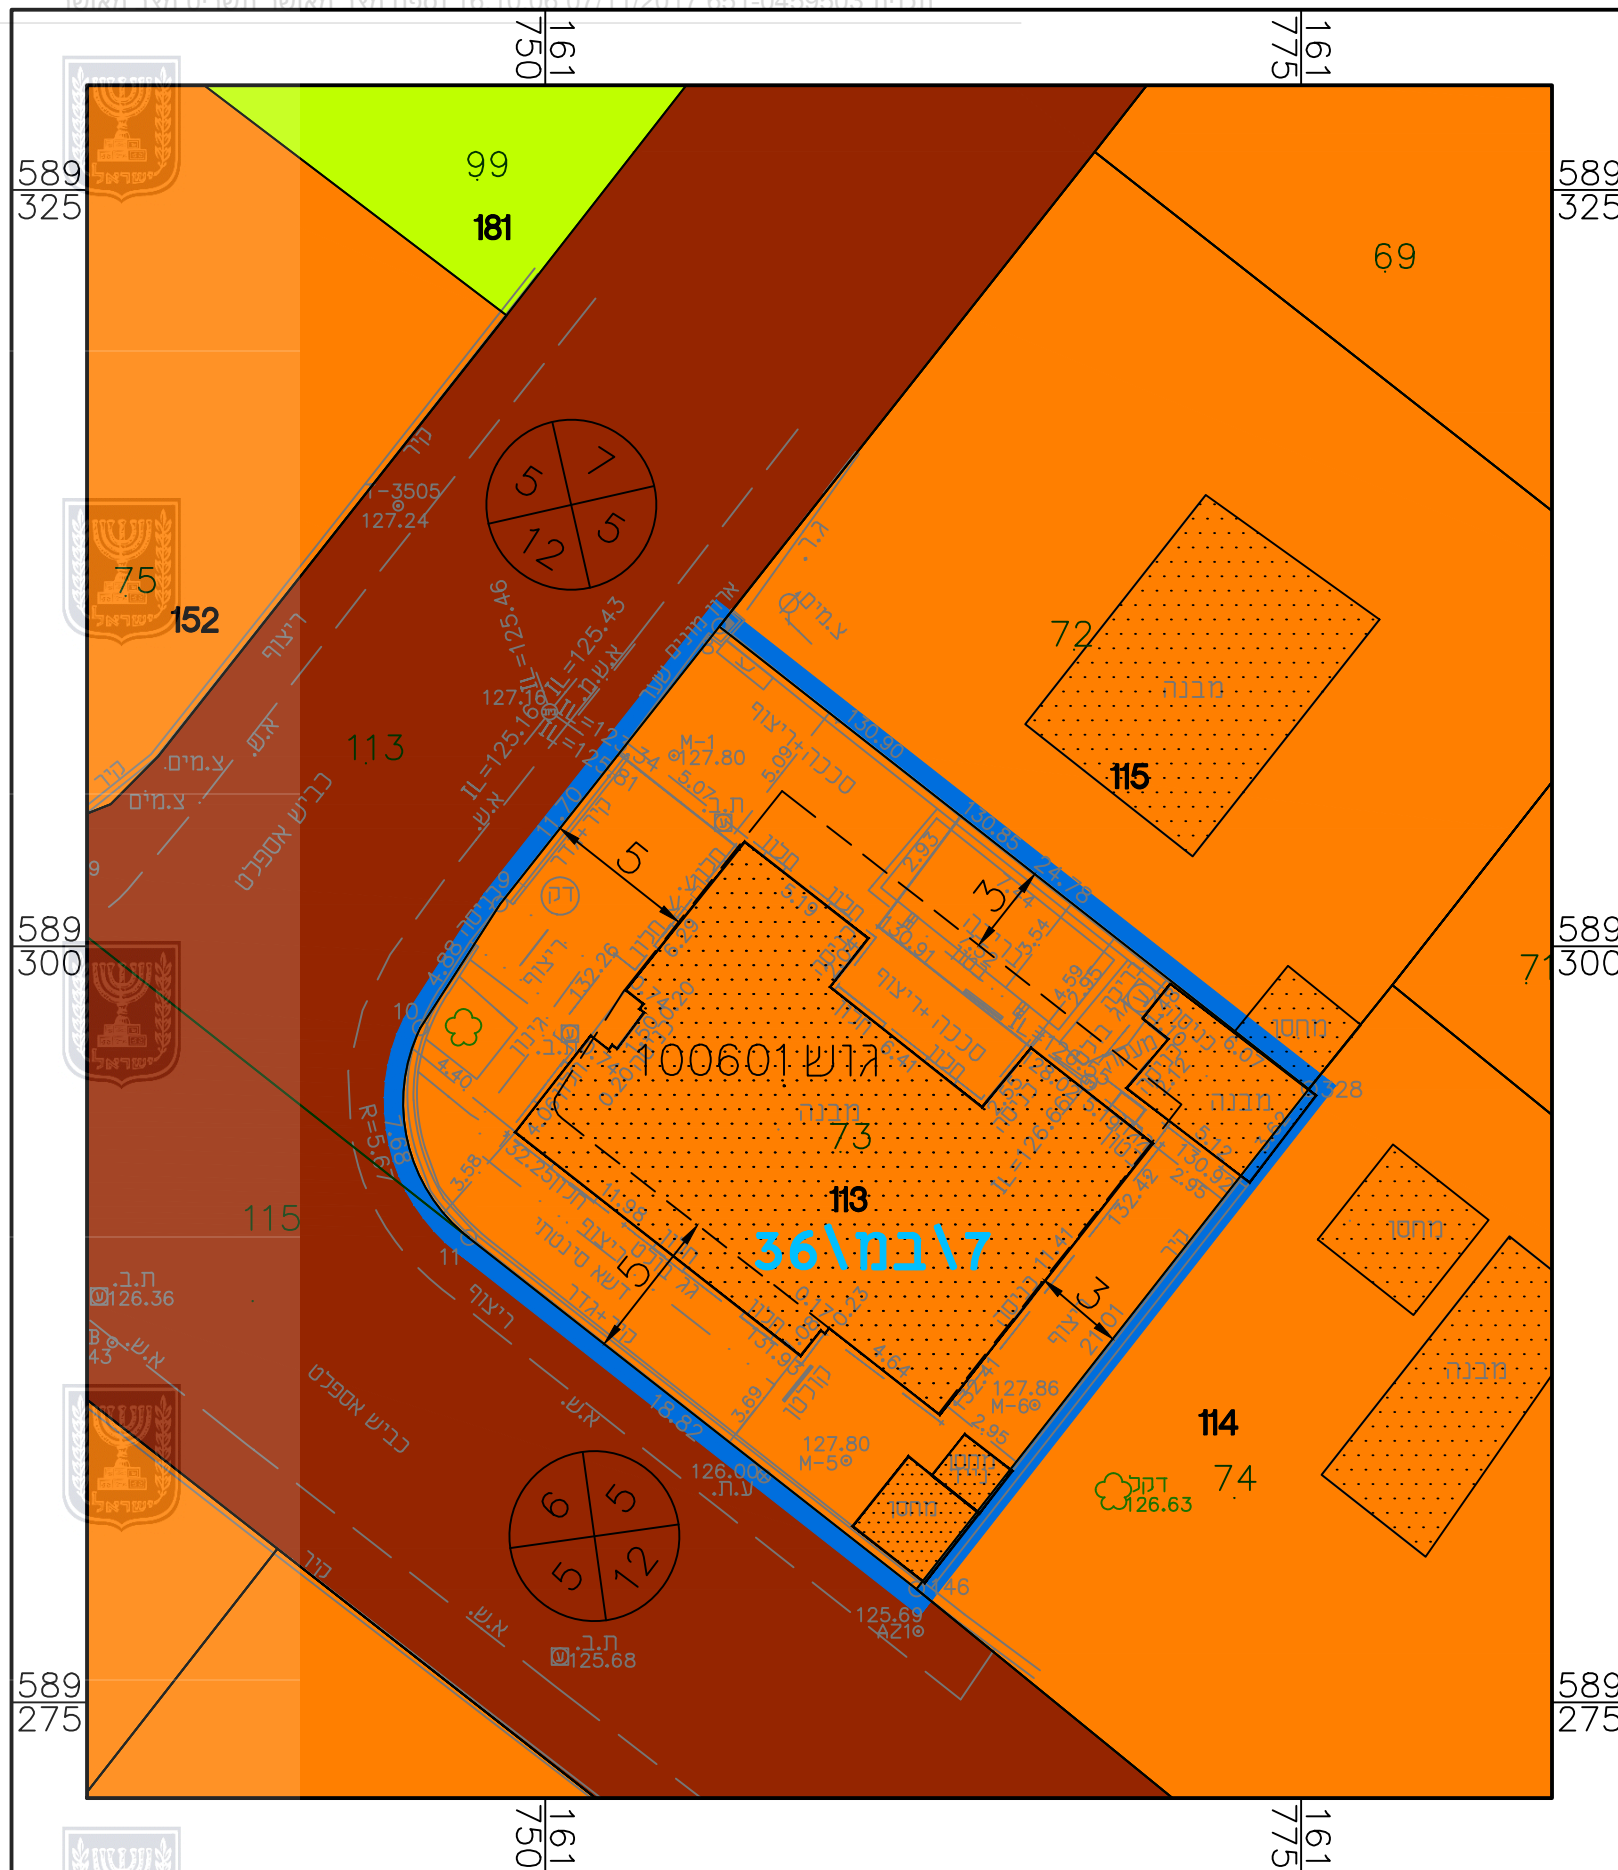

מצב מאושר קנ"מ 1:250