


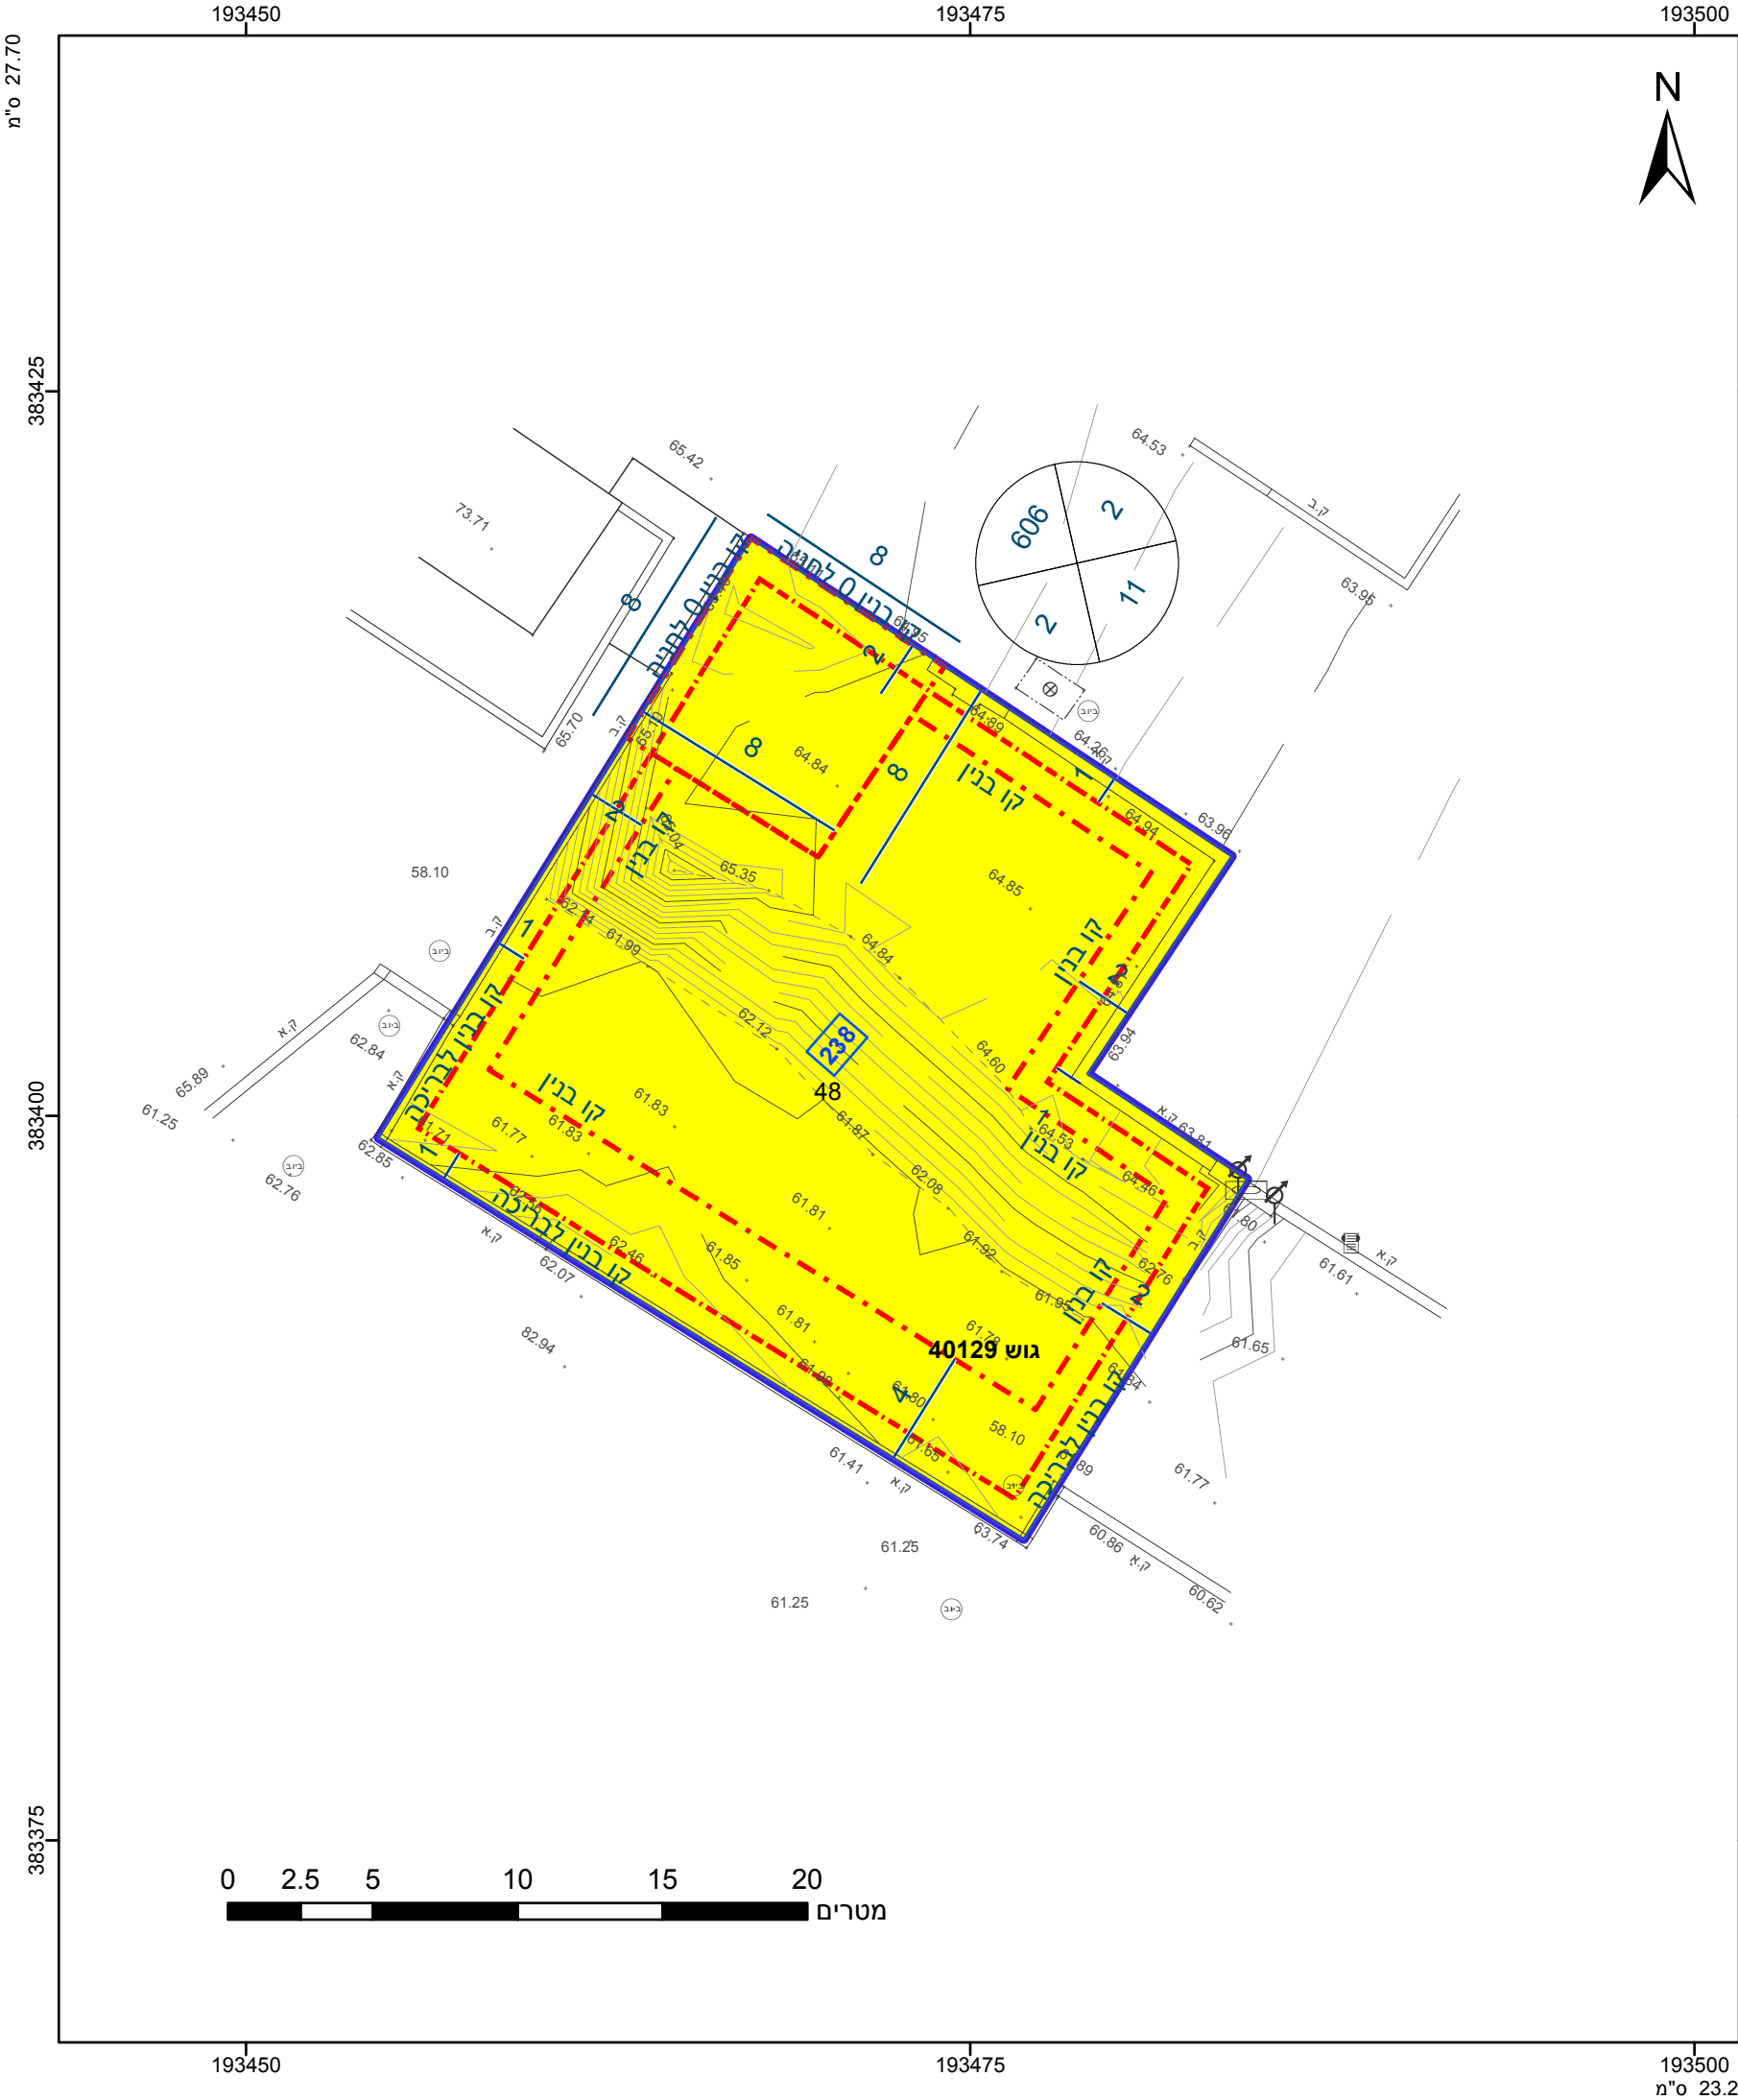

מקרא

גבול התכנית: **גוש 1234**
גבול גוש ומספרו: 5
גבול חלקה ומספרה: 5

תא שטח ומספרו: 1
מספר הדרך: 2
קווי בנין: 3
רחב הדרך: 4

מגורים א: **קו בנין**
קו בנין תחת/תת קרקעי: **מידות**

אישורים בתכנית מס' 602-0557884

התכנון והבניה, התשכ"ה - 1965
שרד האוצר - מחוז דרום
ועדה המחוזית החליטה ביום: 02/08/2019

הריני מצהיר בזאת כי המפרט הטופוגרפי/המצבית/המהווה רקע לתכנית זו, נערך על ידי **05/09/2018** ונחיא להוכנה לפי הוראות נוהל מבא"ת ובהתאם להוראות החוק ולתקנות המודדות שבתוקף. דיוק הקו הכחול מוגדר כ: מדידה גרפית.

אלון בן נתן
מספר רשיון: 893
שם המודד: **י"ר הועדה המחוזית**
תאריך: חתימה

חוק התכנון והבנייה, התשכ"ה - 1965 תכנית מפורטת	
מס' 602-0557884	
מגורים במגרש 238 שכונת שחמון רובע 6 אילת	
תשריט מצב מוצע	
מחוז	דרום
מרחב תכנון מקומי	אילת
רשות מקומית	אילת
ישוב	אילת
תכנית בסמכות	מחוזית
איחוד וחלוקה	ללא איחוד וחלוקה
היתרים או הרשאות	תכנית שמכוחה ניתן להוציא היתרים או הרשאות
מונה תדפיס התשריט	9
מועד הפקדה	11/07/2019
שטח התכנית	0.57 דונם
קנה מידה	1:250
שמות*	
מגיש תכנית	אברהם בן ברוך תאגיד:
מגיש תכנית	הילה זוהר בן ברוך תאגיד:
עורך ראשי	אייל לוגאסי תאגיד:

בעלי ענין בקרקע*

טבלת גושים וחלקות*			
מספר גוש	חלק/כל הגוש	מספרי חלקות בשלמותן	מספרי חלקות בחלקיותן
40129	חלק	48	

