


# קר"מ 1:250

# תרשים מצב מאושר

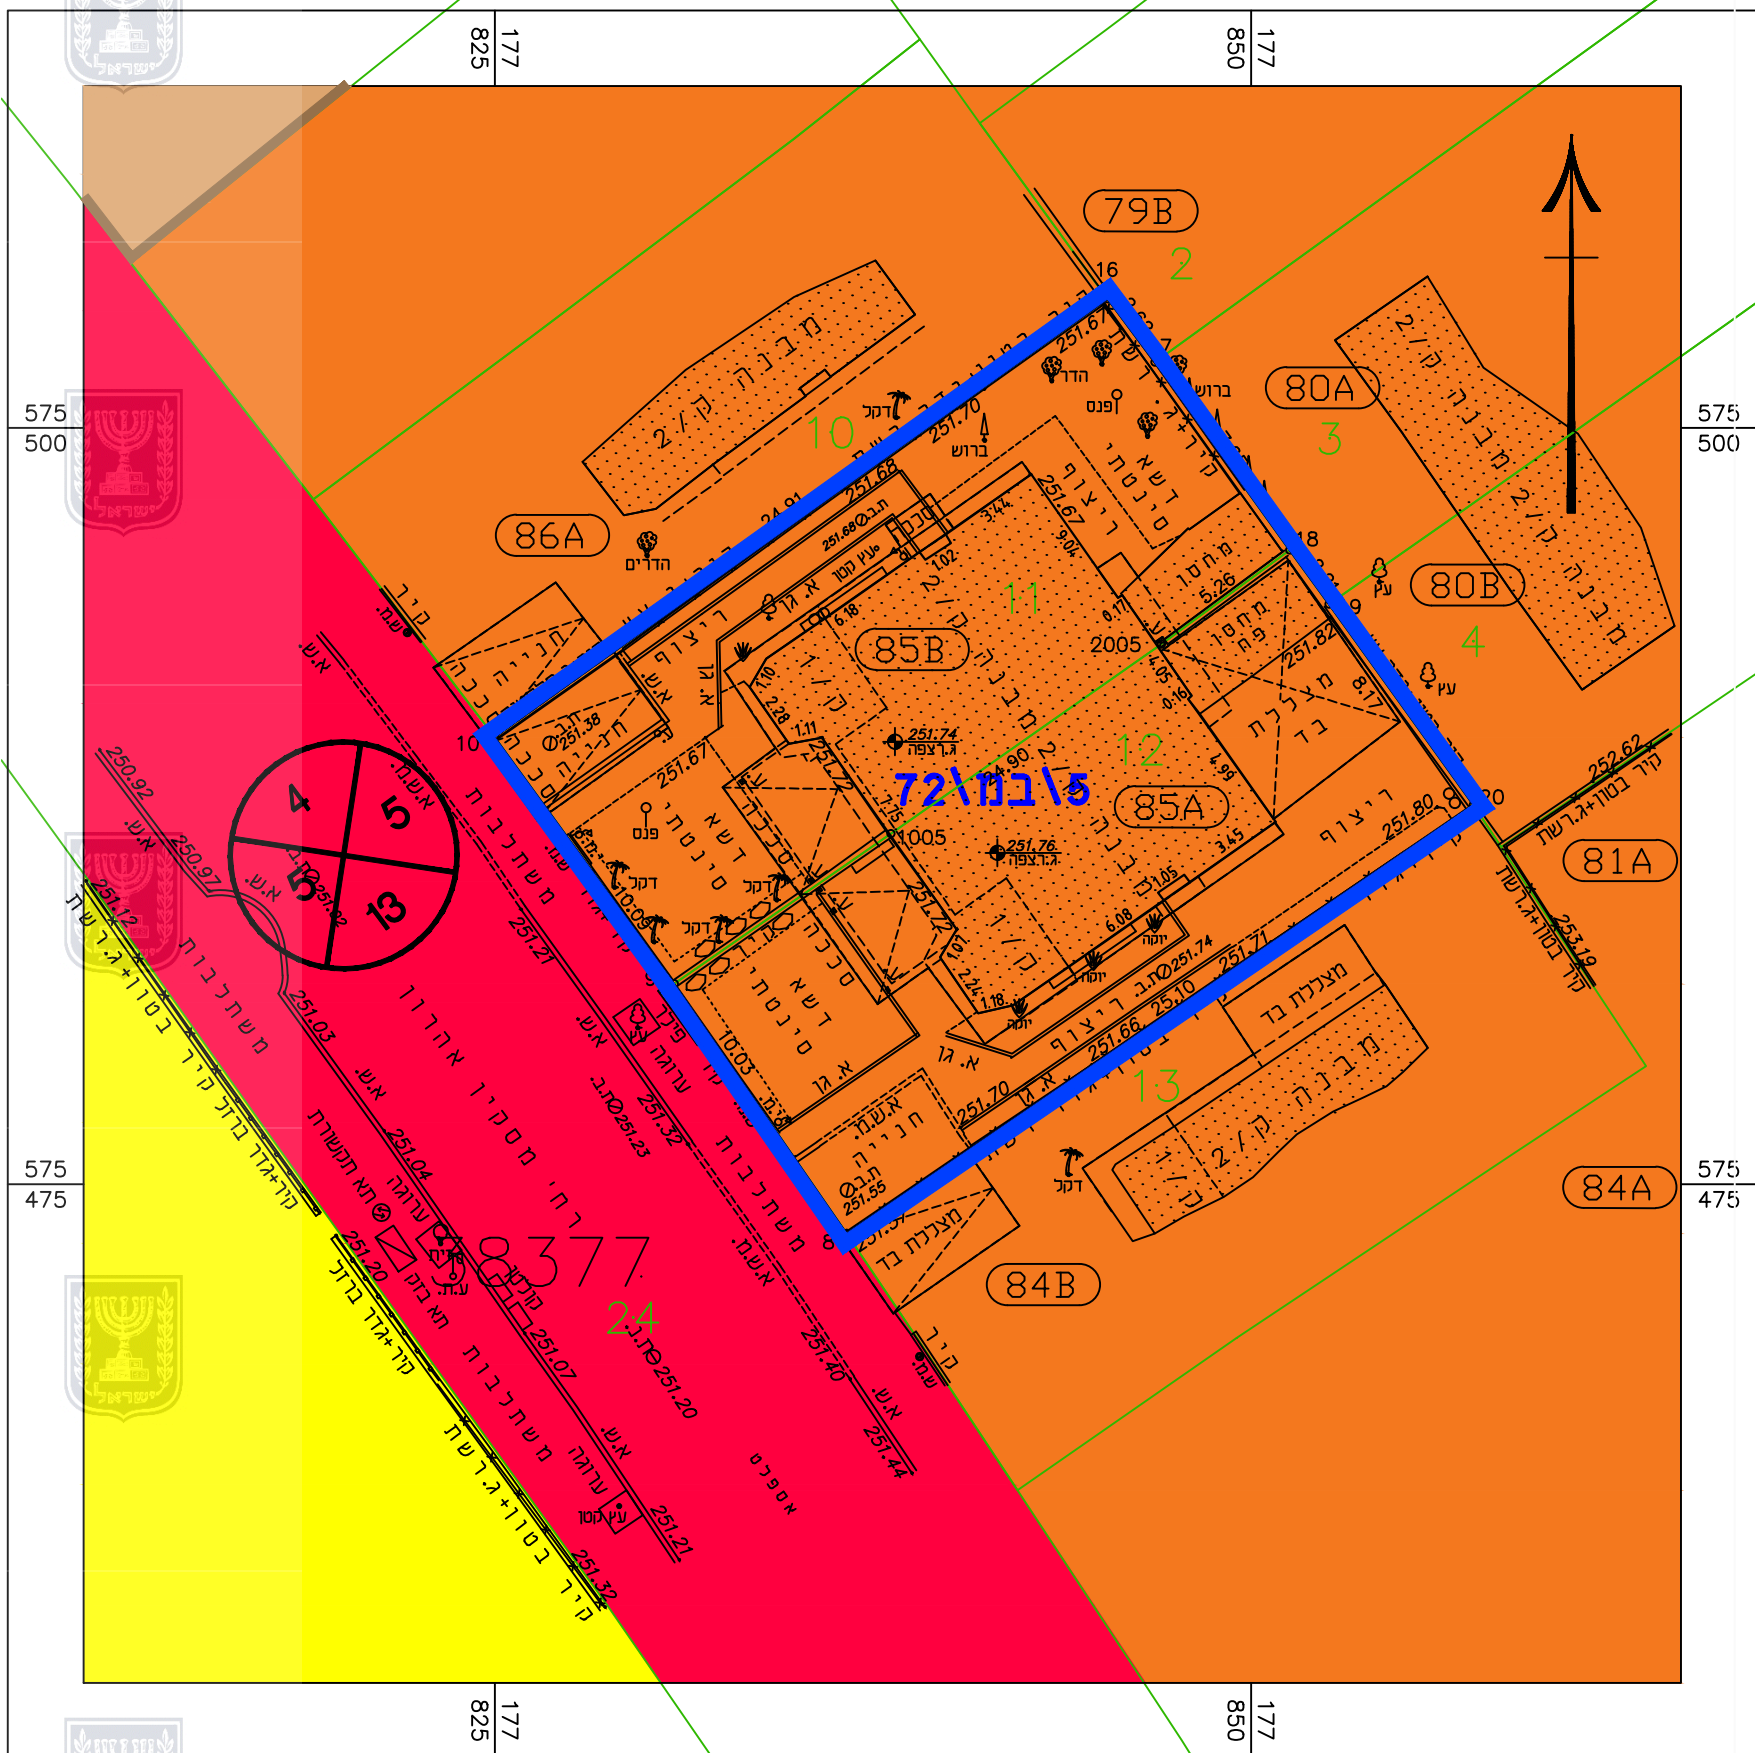


## מקרא מצב מאושר

- גבול תכנית
  - מס תכנית מאושרת
  - אזור מגורים א'
  - אזור מגורים ג'
  - שטח לבנייה ציבור
  - דרך מוצעת
  - מבנה קיים
  - גבול מגרש
  - מספר מגרש
  - גבול גוש
  - מספר גוש
  - גבול חלקה
  - מספר חלקה
  - מס' הדרך
  - קו בנין
  - רוחב הדרך
- (\*) יעדוד שאינו עפ"י מבא"ת


## קרניים 1:2500

## תרשים סביבה

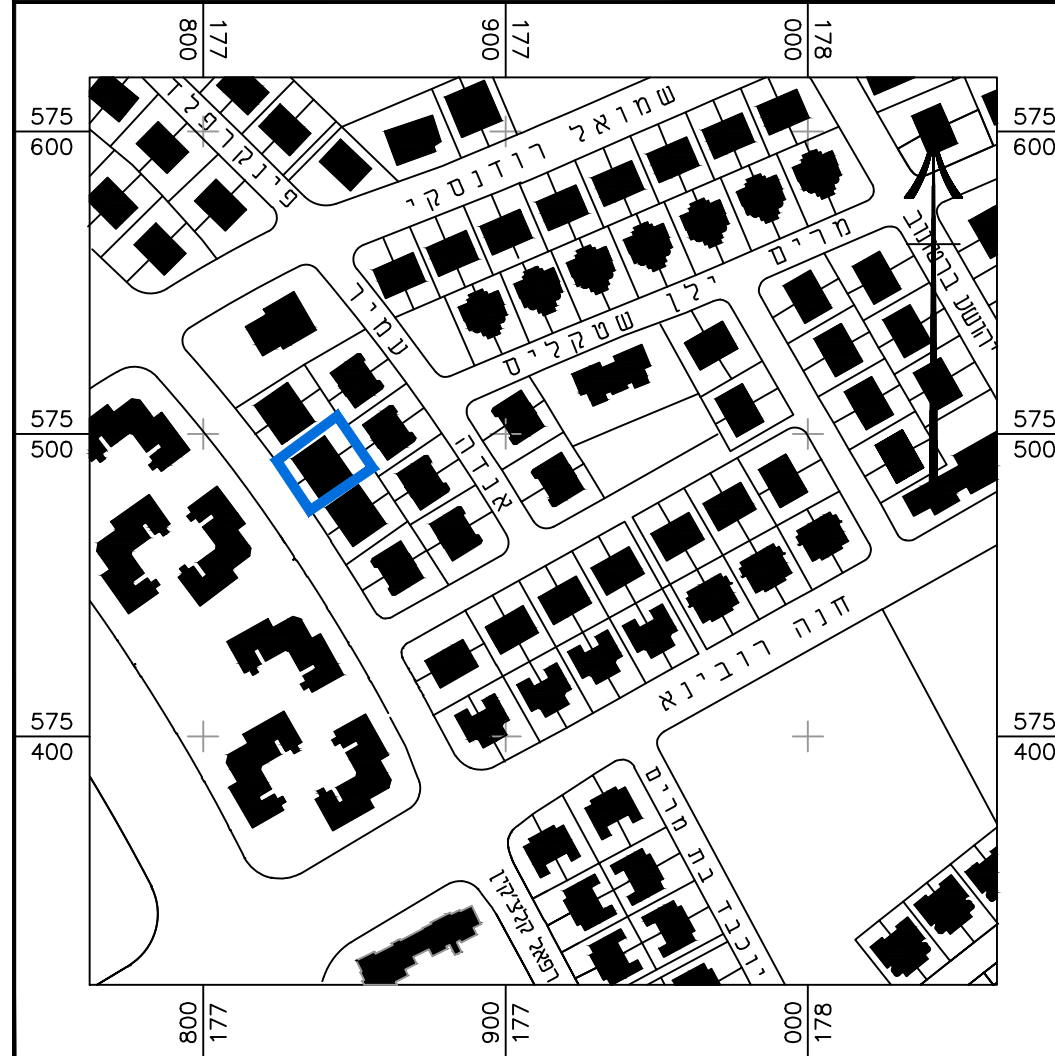

## קר"מ 1:10,000

## תרשים התמצאות כללי

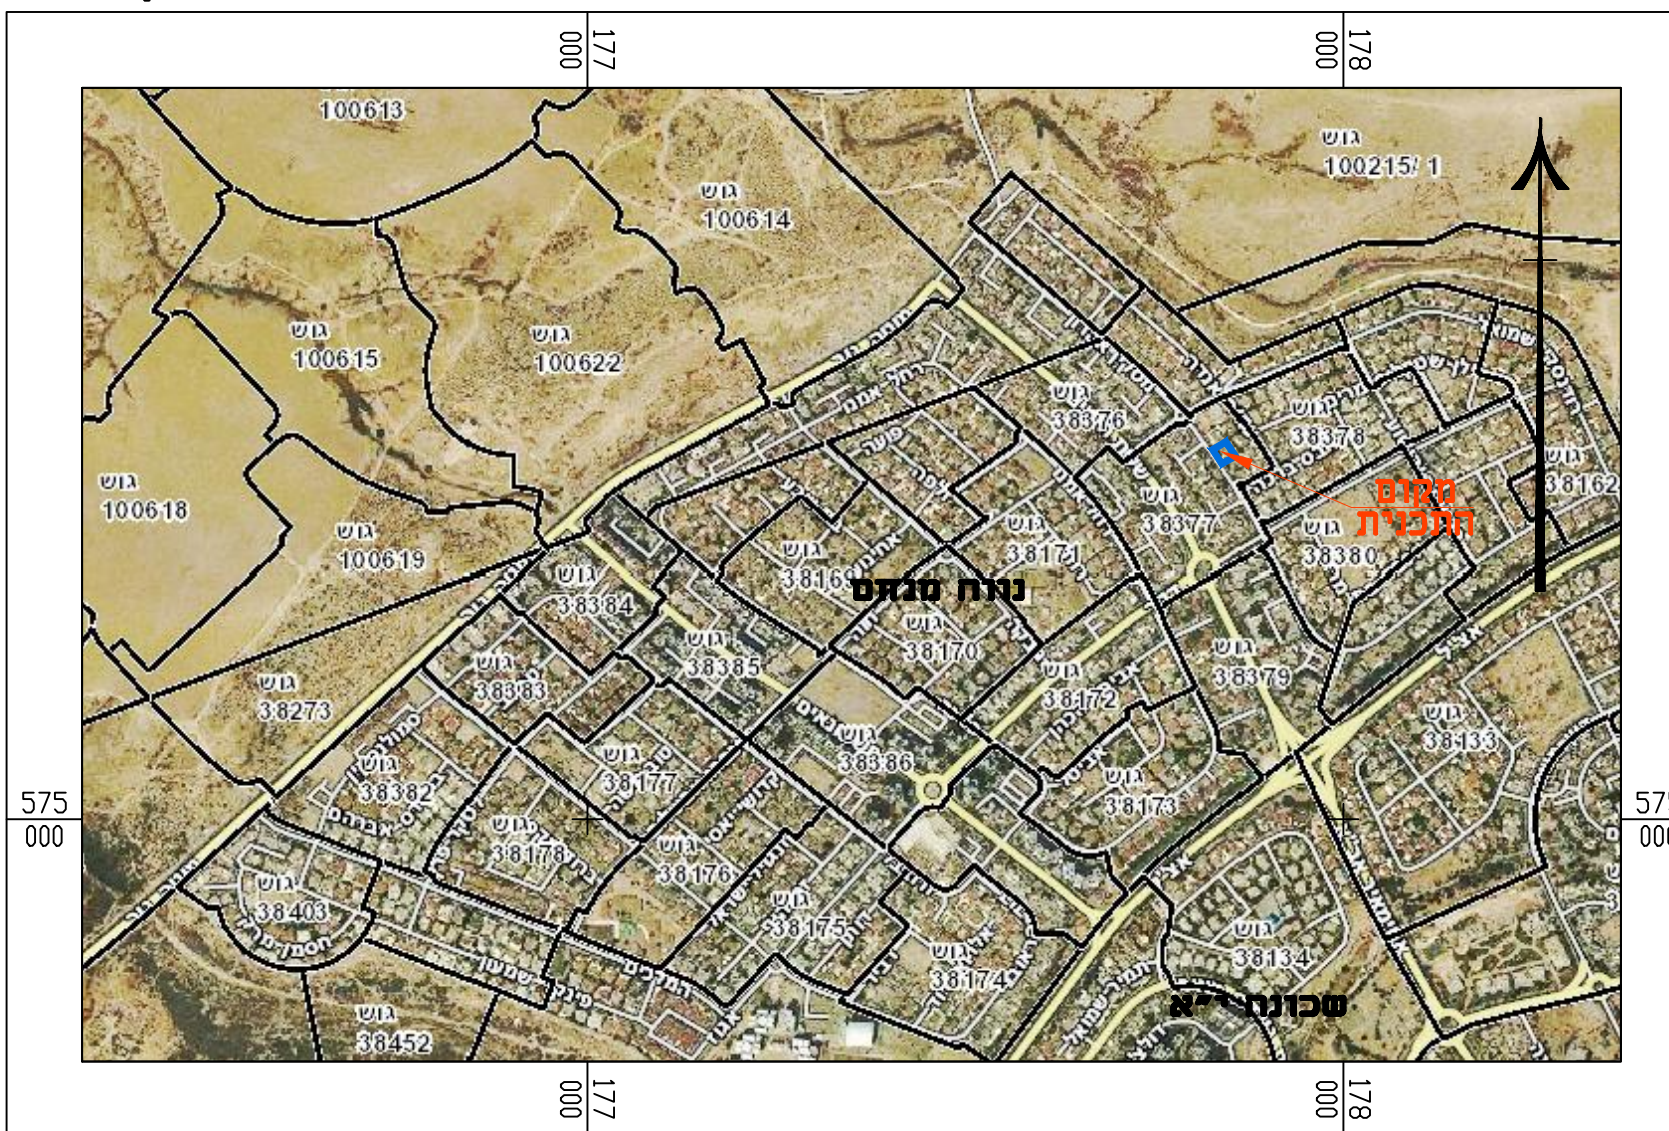

חוק התכנון והבנייה, התשכ"ה - 1965  
תכנית מפורטת

מס' 605-0653485

מגורים ברח' מסקין אהרון 16, 18  
שכונה נווה מנחם, באר שבע

### תשריט מצב מאושר גליון 1 מתוך 1

מחוז	דרום
מרחב תכנון מקומי	באר-שבע
רשות מקומית	באר-שבע
ישוב	באר-שבע
תאריך	29.09.2018

שם הנספח	קר"מ
מצב מאושר	1:250
תרשים סביבה	1:2500
תרשים התמצאות כללי	1:10000
תרשים נוסף	-
תמונה נוספת	-

### שמות ודתימות:

עורך התוכנית	שם: רינה ויגדר	דתימה:
	תאגיד: רינה ויגדר הנד"אדר"כלית	