


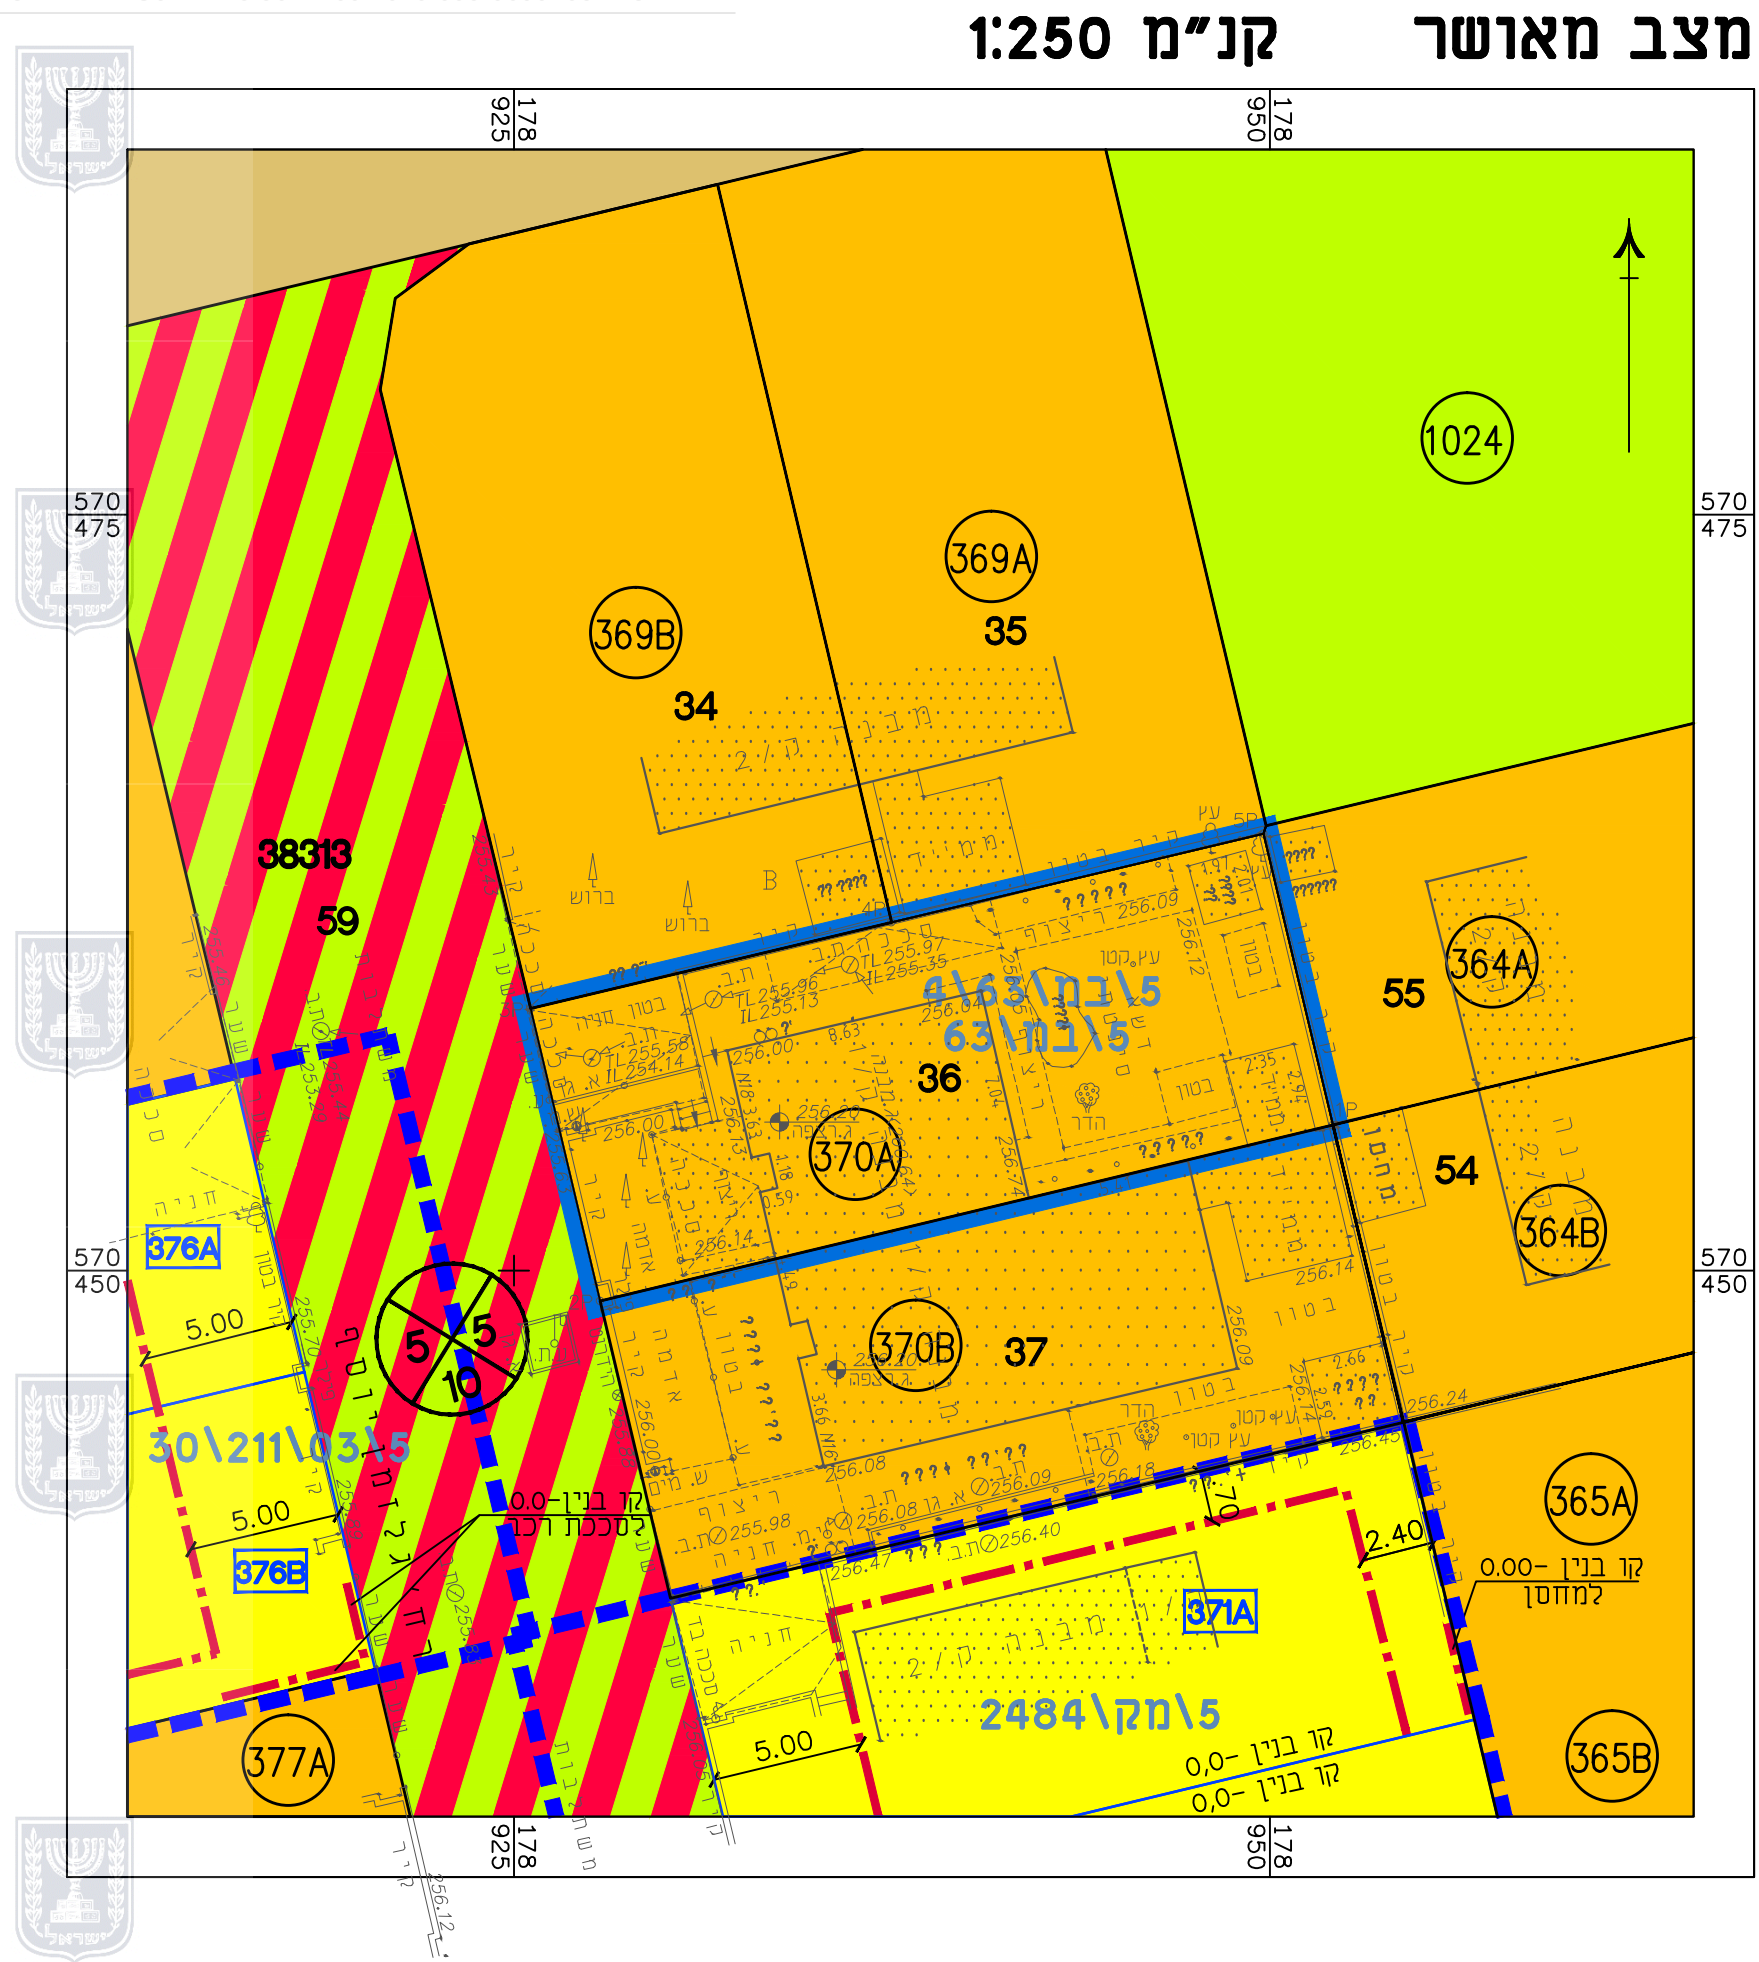

מקרא מצב מאושר


- גבול התכנית
- גבול תכנית מאושרת
- קו בנין
- (*) אזור מגורים א'
- מגורים א'
- שטח ציבורי פתוח
- גבול תא שטח ומספרו
- 370A מספר מגרש
- דרך משולבת
- דרך מאושרת
- מבנה קיים
- מספר הדרך
- קו בניין
- רוחב הדרך
- מס' גוש 38313
- גבול גוש
- מס' וגבול חלקה 38

(*) יעודי קרקע שלא לפי מבא"ת 2006

תרשים סביבה קנ"מ 1:2500



תרשים התמצאות כללית קנ"מ 1:10000

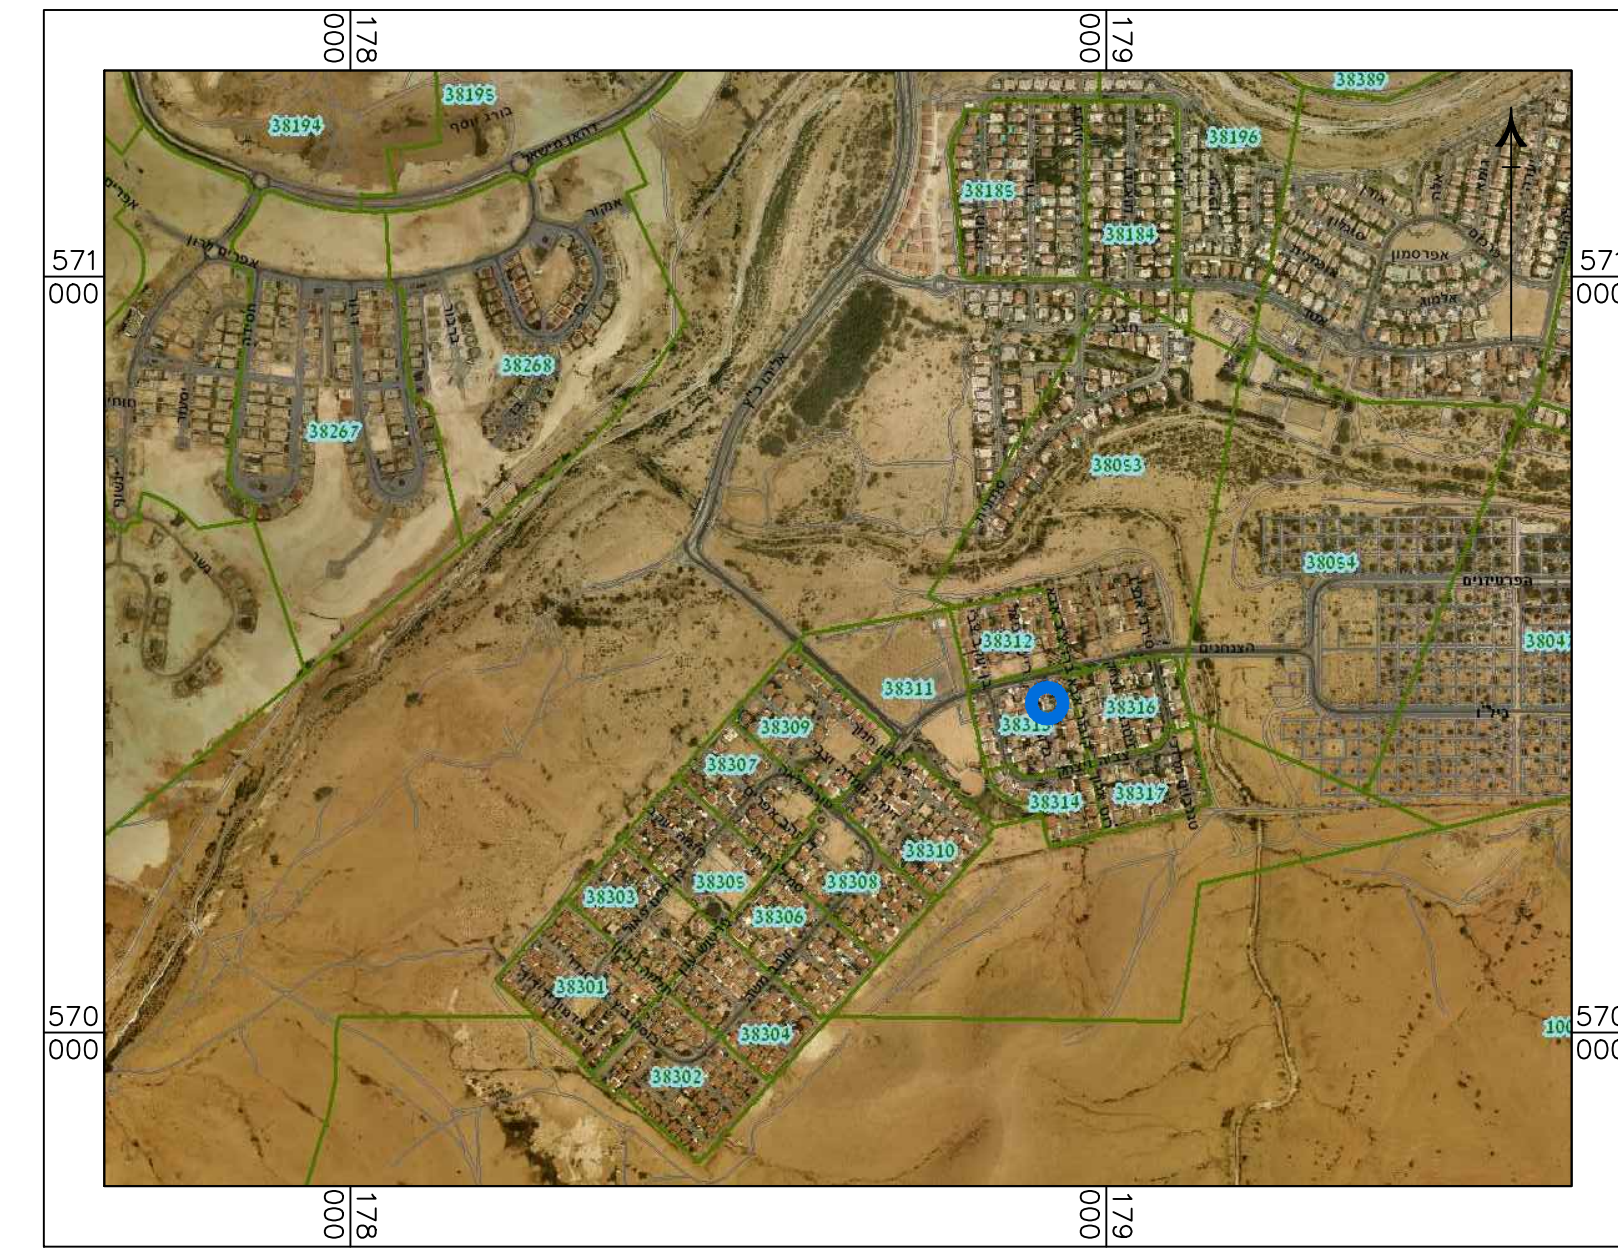

חוק התכנון והבנייה, התשכ"ה - 1965
תכנית מפורטת

605-0699165

מגורים ברח' גלזמן יוסף 18,
שכ' נחל בקע, באר שבע

מצב מאושר גליון 1 מתוך 1

קנ"מ	מצב מאושר
1:250	תרשים סביבה
1:2500	תרשים נוסף
-	תרשים נוסף
-	תמונה נוספת

תאריך 19.08.2018

שמות וחתימות:

עורך התוכנית	שם: נסליה ליפובצקי תאגיד: ליפובצקי נסליה אדריכלים	חתימה:
--------------	--	--------