


מצב מאושר
קנ"מ: 1:250

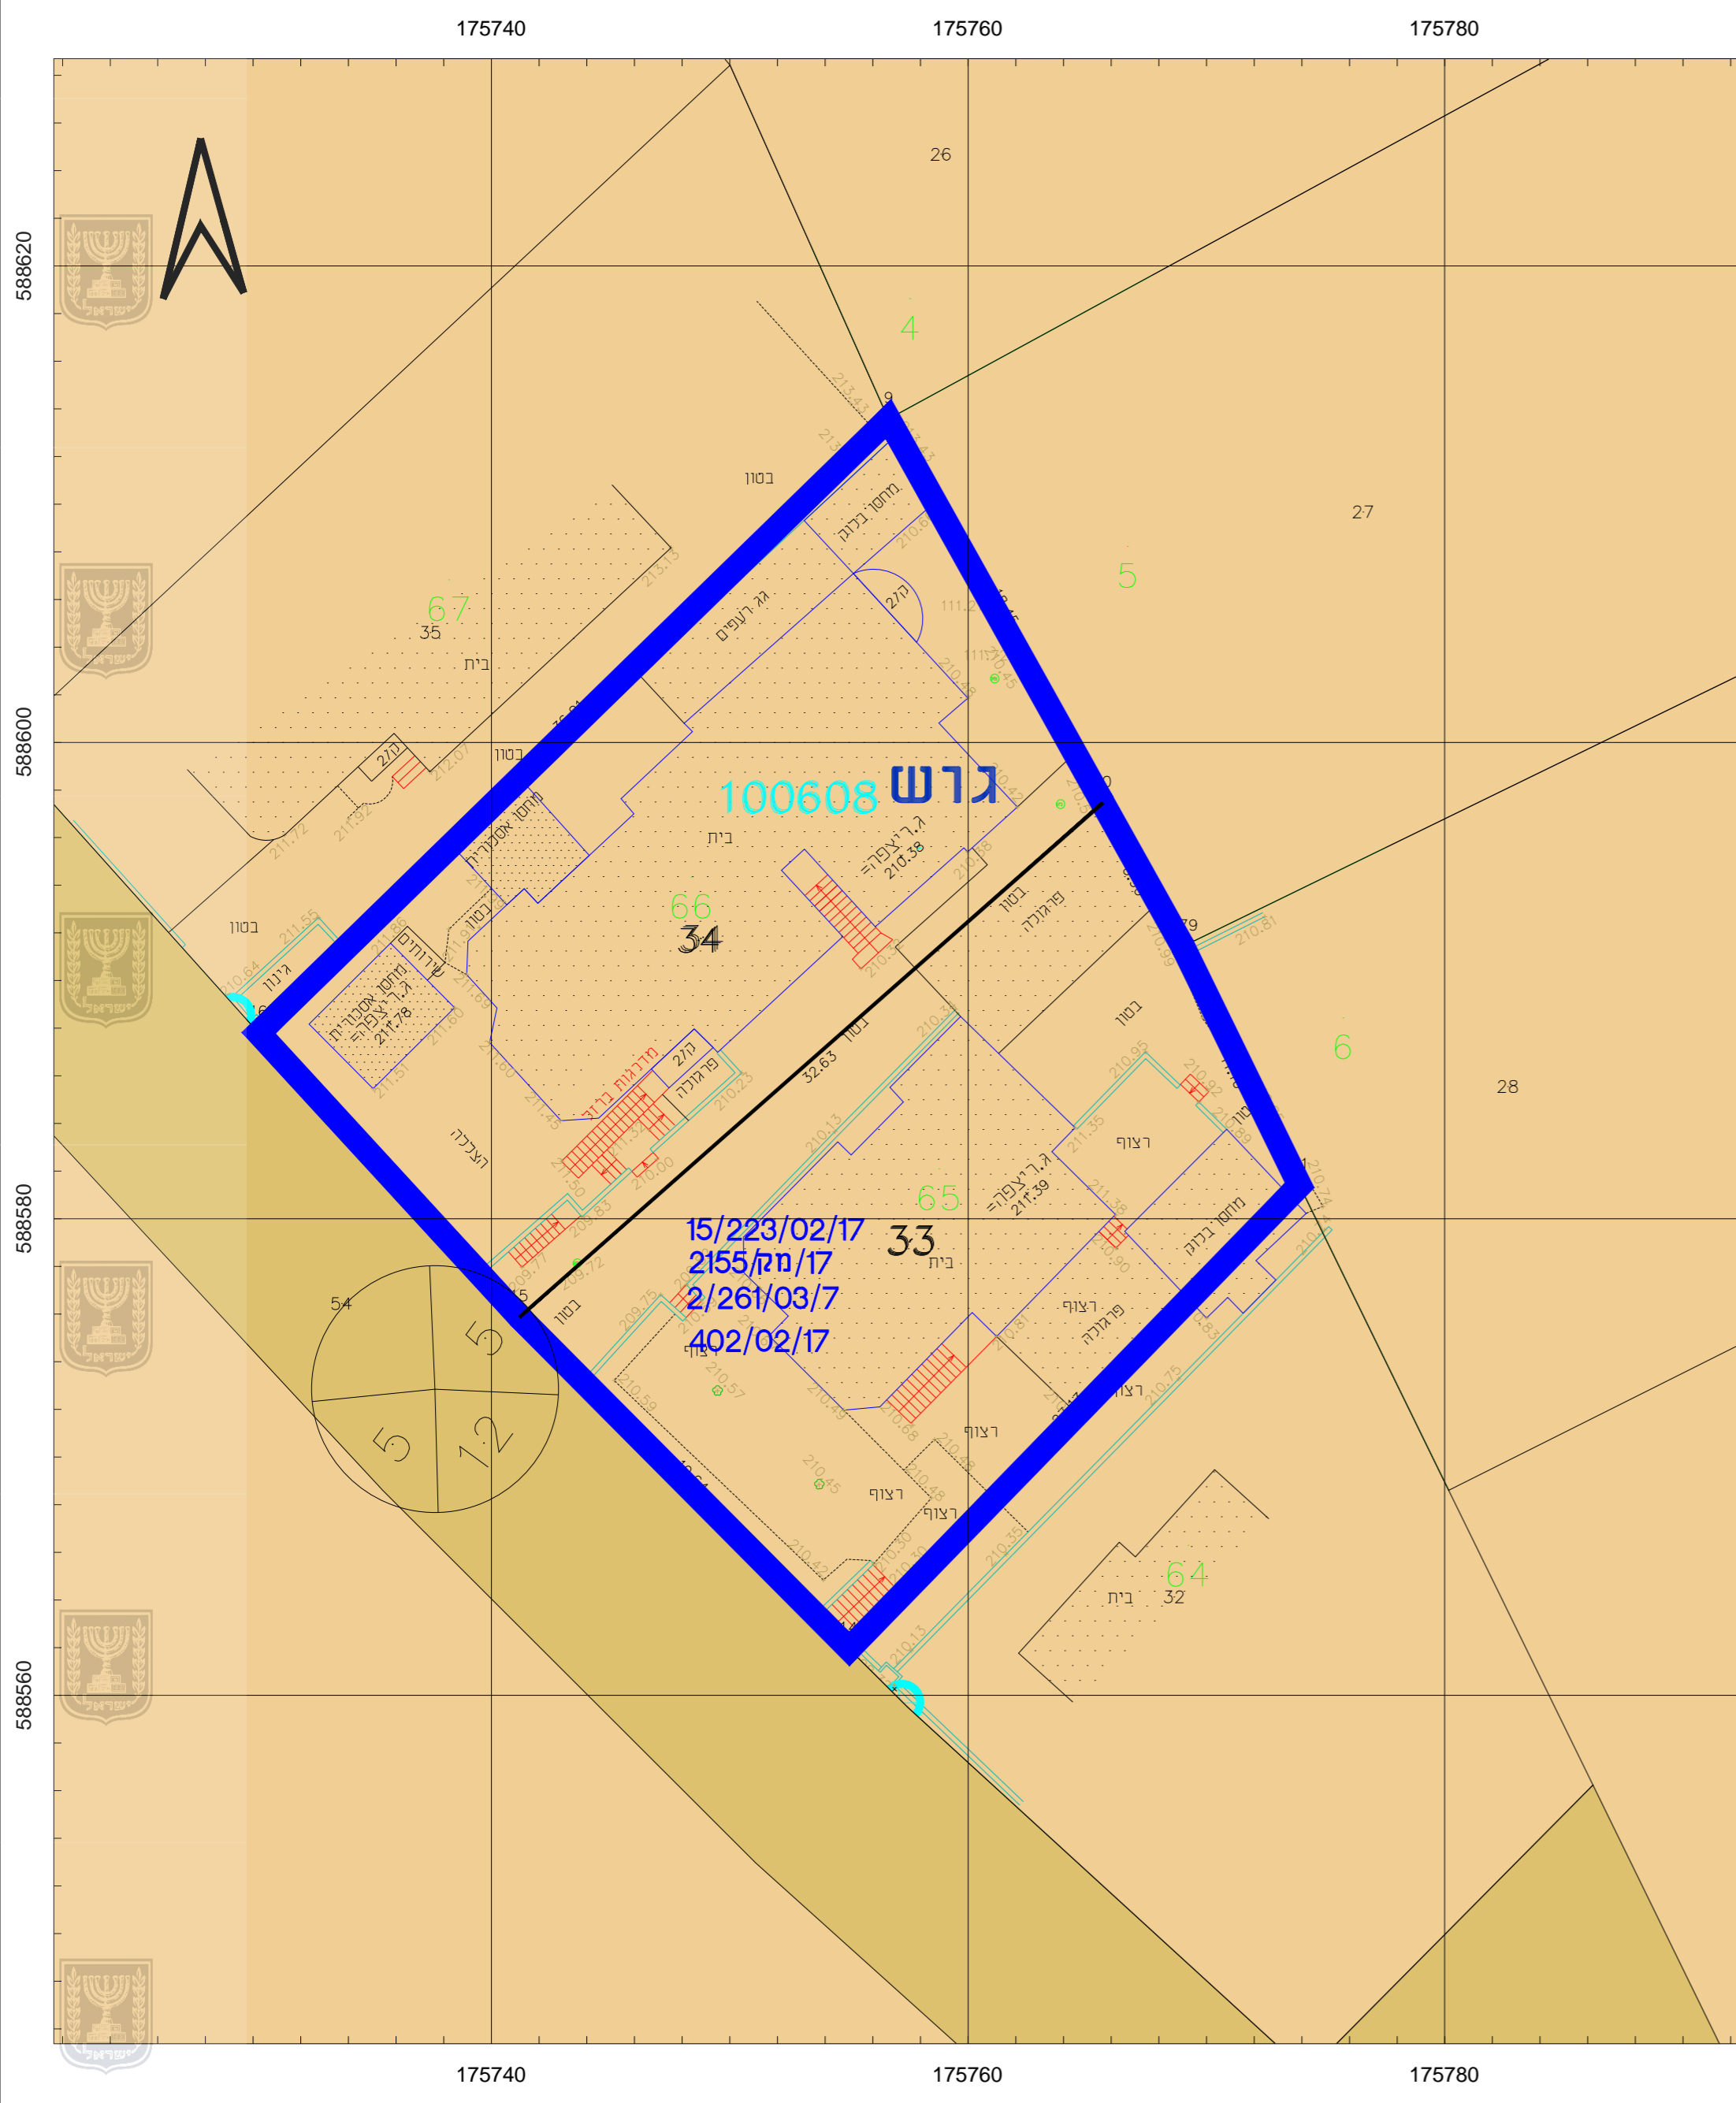

מקרא

- מגורים אי
- דרך מאושרת
- מסי גוש 100608
- מסי חלקה 34
- במל התכנית
- מספר הדרך
- קווי בנין
- חובת הדרך

הערה: ייעוד לא לפי מבא"ת

מצב מאושר	
נספח לתכנית מסי 618-0681957	
מגורים במגרשים 65-66, שכונה 22, רהט	
גליון 1 מתוך 1	
תחולה	רקע
תיאור	-
יישוב	רהט
תחום שיפוט	רהט
תאריך עריכת הנספח	03/09/2018
קנ"מ	1:250
תרשימים נוספים	קנ"מ
תרשים סביבה קרובה	קנ"מ: 1:2500
תרשים התמצאות כללית	קנ"מ: 1:10000
שמות ודתימות:	
שם	אלשאפעי יוסף
תאריך:	משרד תכנון
עורך הנספח	

