
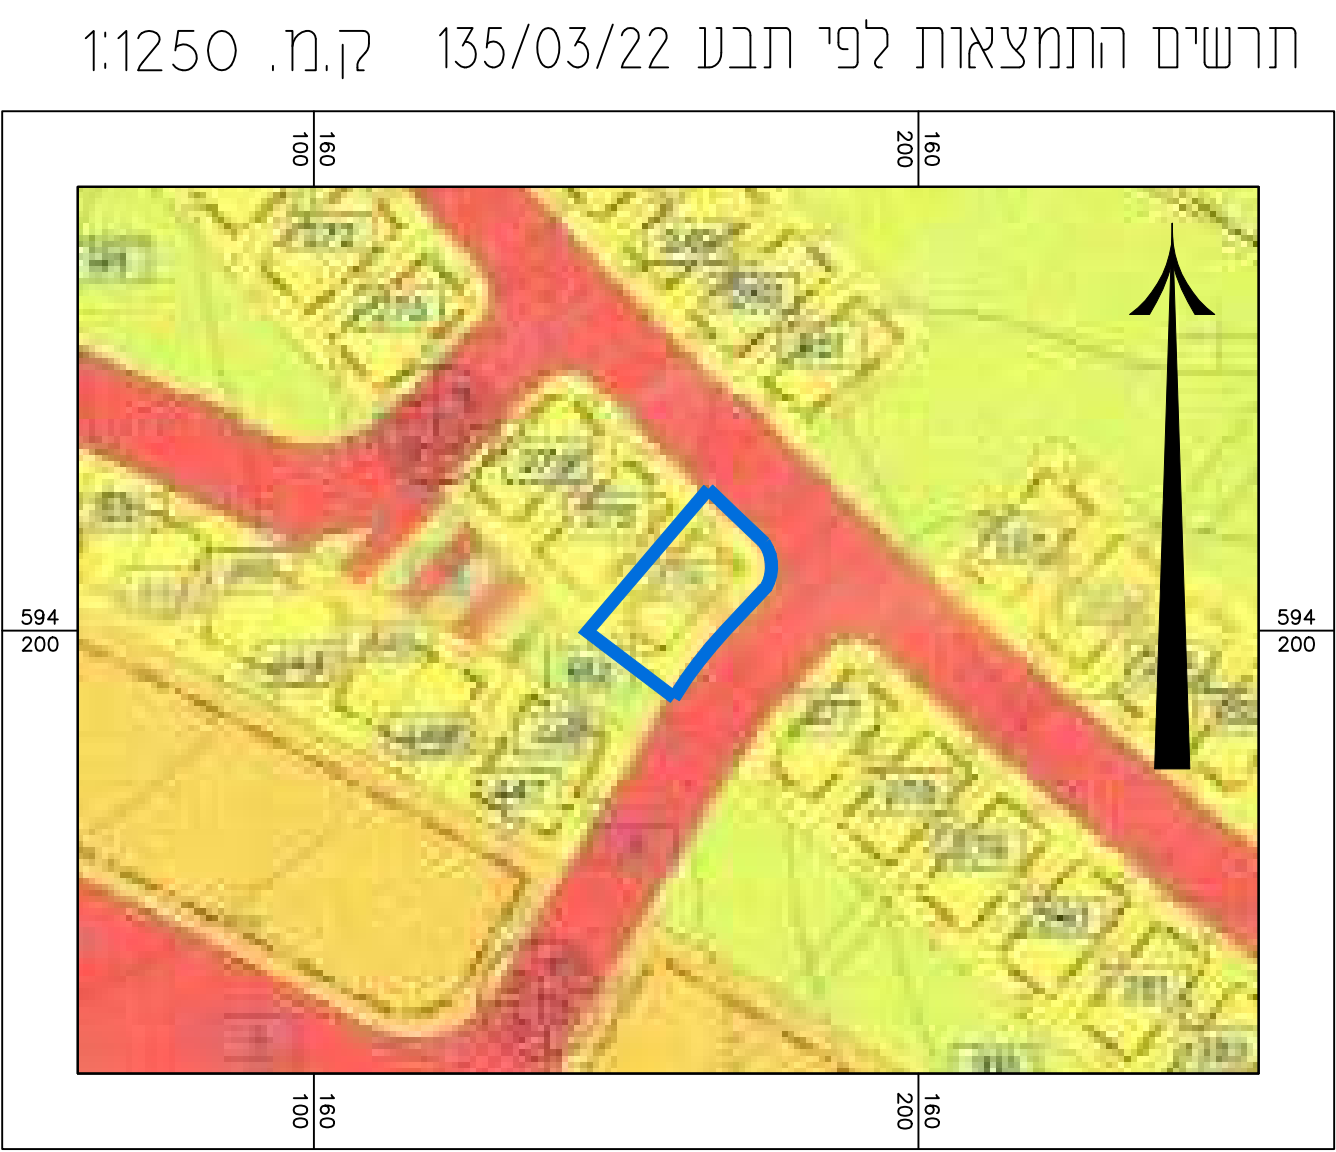
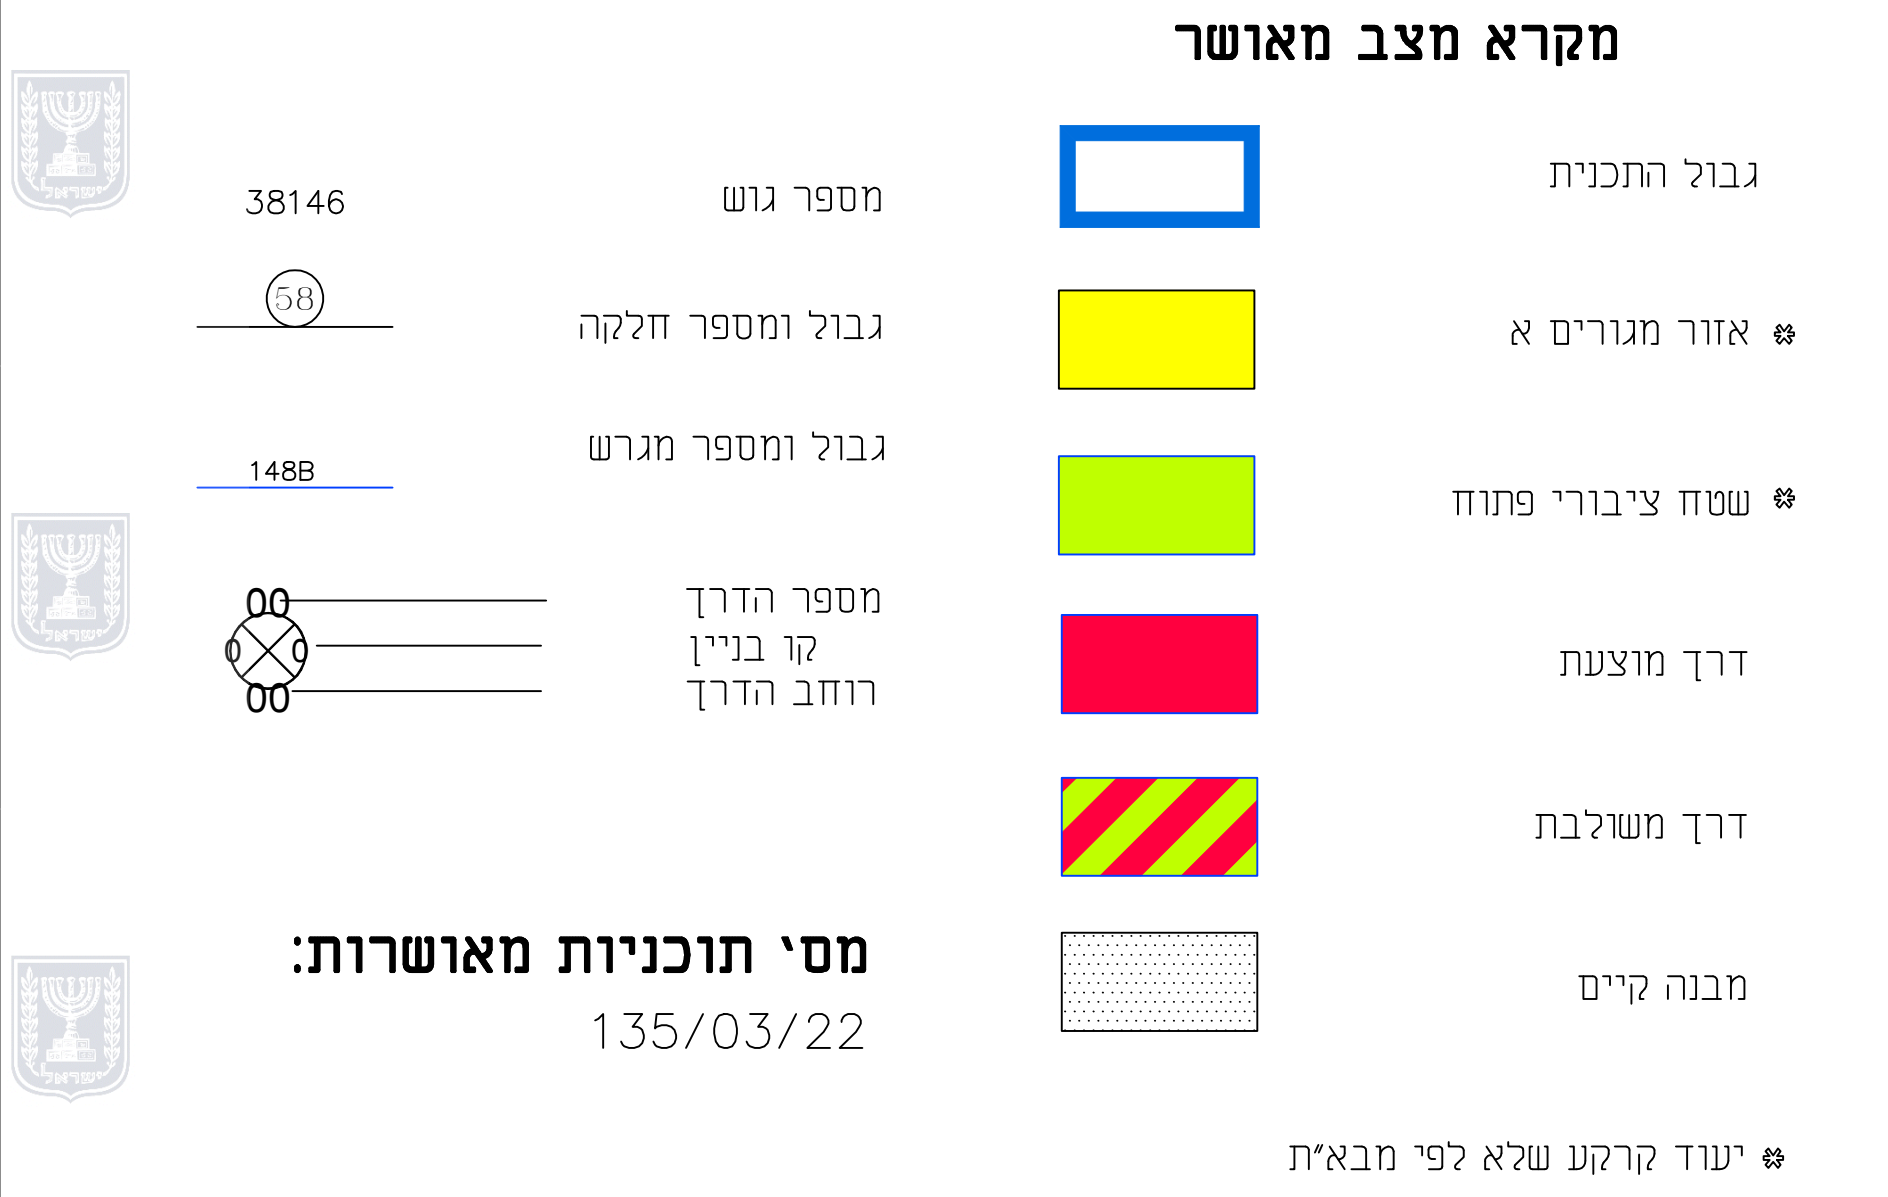


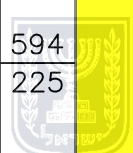

חוק התכנון והבנייה, התשכ"ה - 1965 תכנית מפורטת	
מס' 609-0716191	
מגורים במגרש 276 שכונת נווה שרון נתיבות	
תשריט מצב מאושר	
גליון 1 מתוך 1	
מחוז	דרום
מרחב תכנון מקומי	נתיבות
רשות מקומית	נתיבות
ישוב	נתיבות
תאריך	31/12/18
שם הנספח	קנ"מ
מצב מאושר	1:250
תרשים סביבה	1:5000
תרשים סביבה קרובה	-
תרשים נוסף	-
תמונה נוספת לפי תבע	1:1250
שמות וחתימות:	
עורך התוכנית	שם: רחל ברבי
	תאגיד:
חתימה:	