



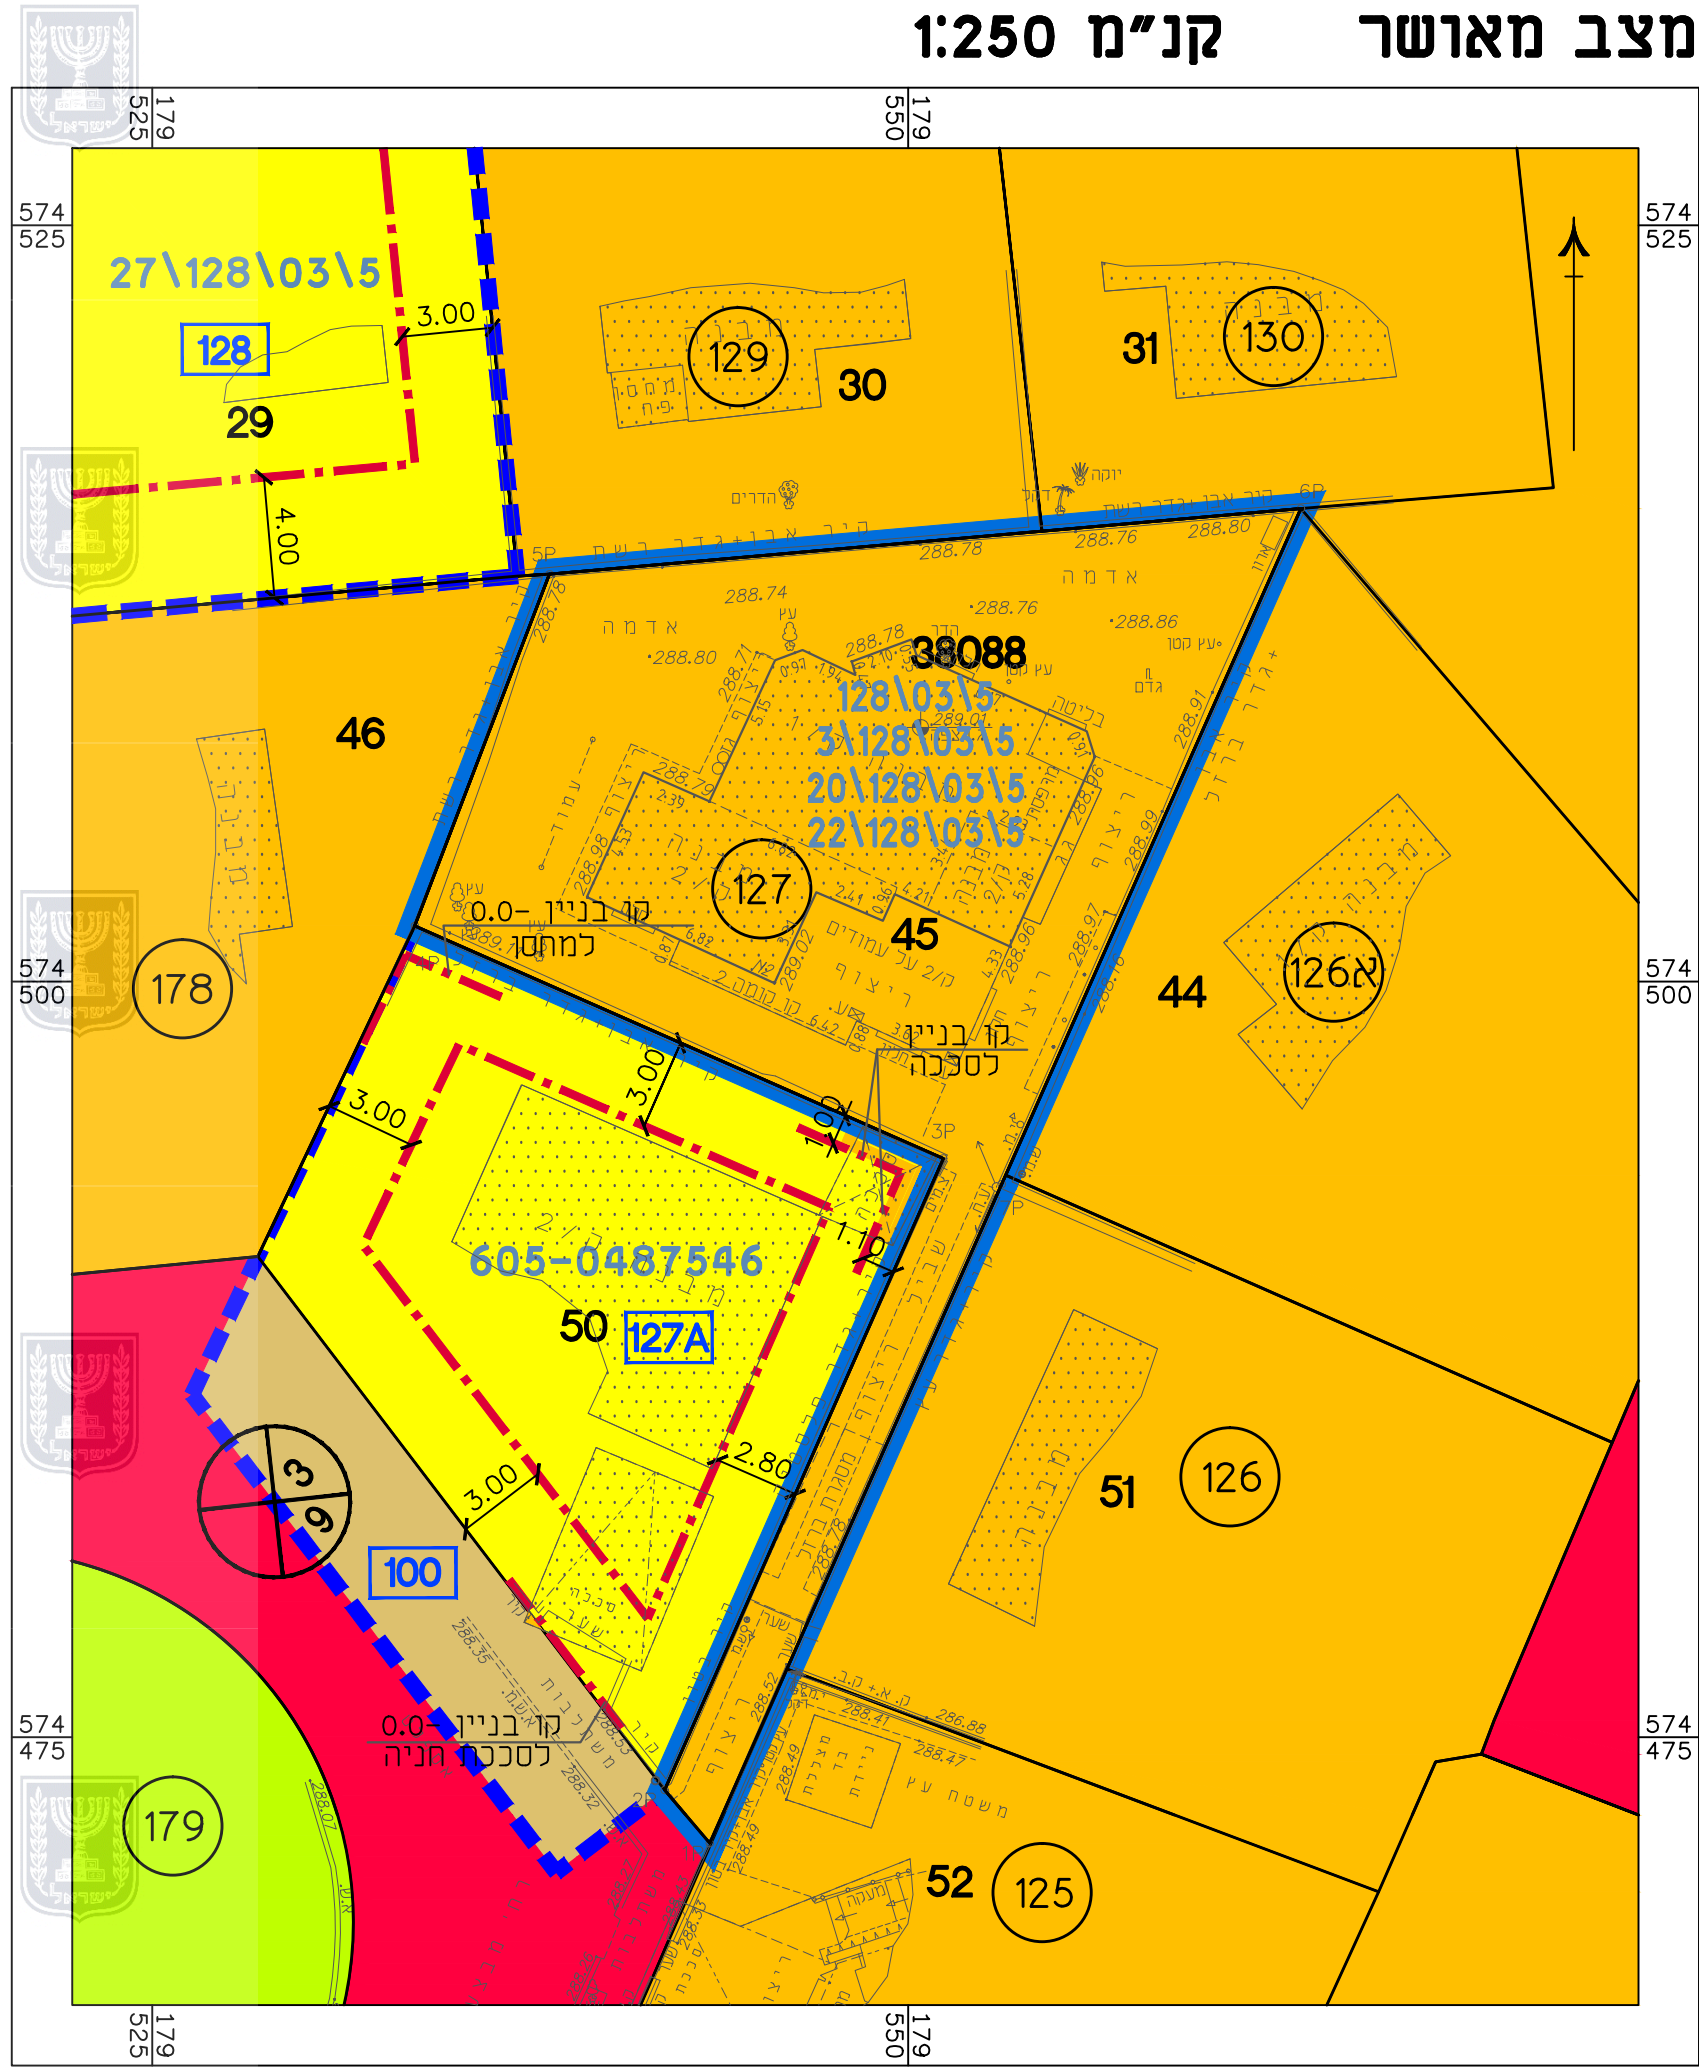

מקרא מצב מאושר

- גבול התכנית
- גבול תכנית מאושרת
- קו בנין
- אזור מגורים א' (*)
- מגורים א'
- שטח ציבורי פתוח
- גבול תא שטח ומספרו 127
- מספר מגרש 126
- דרכים וחניות (*)
- דרך מאושרת
- מבנה קיים
- מספר הדרך 000
- קו בניין 5
- רוחב הדרך 00
- מס' גוש 38313
- גבול גוש
- מס' וגבול חלקה 38

(*) יעודי קרקע שלא לפי מבא"ת 2006

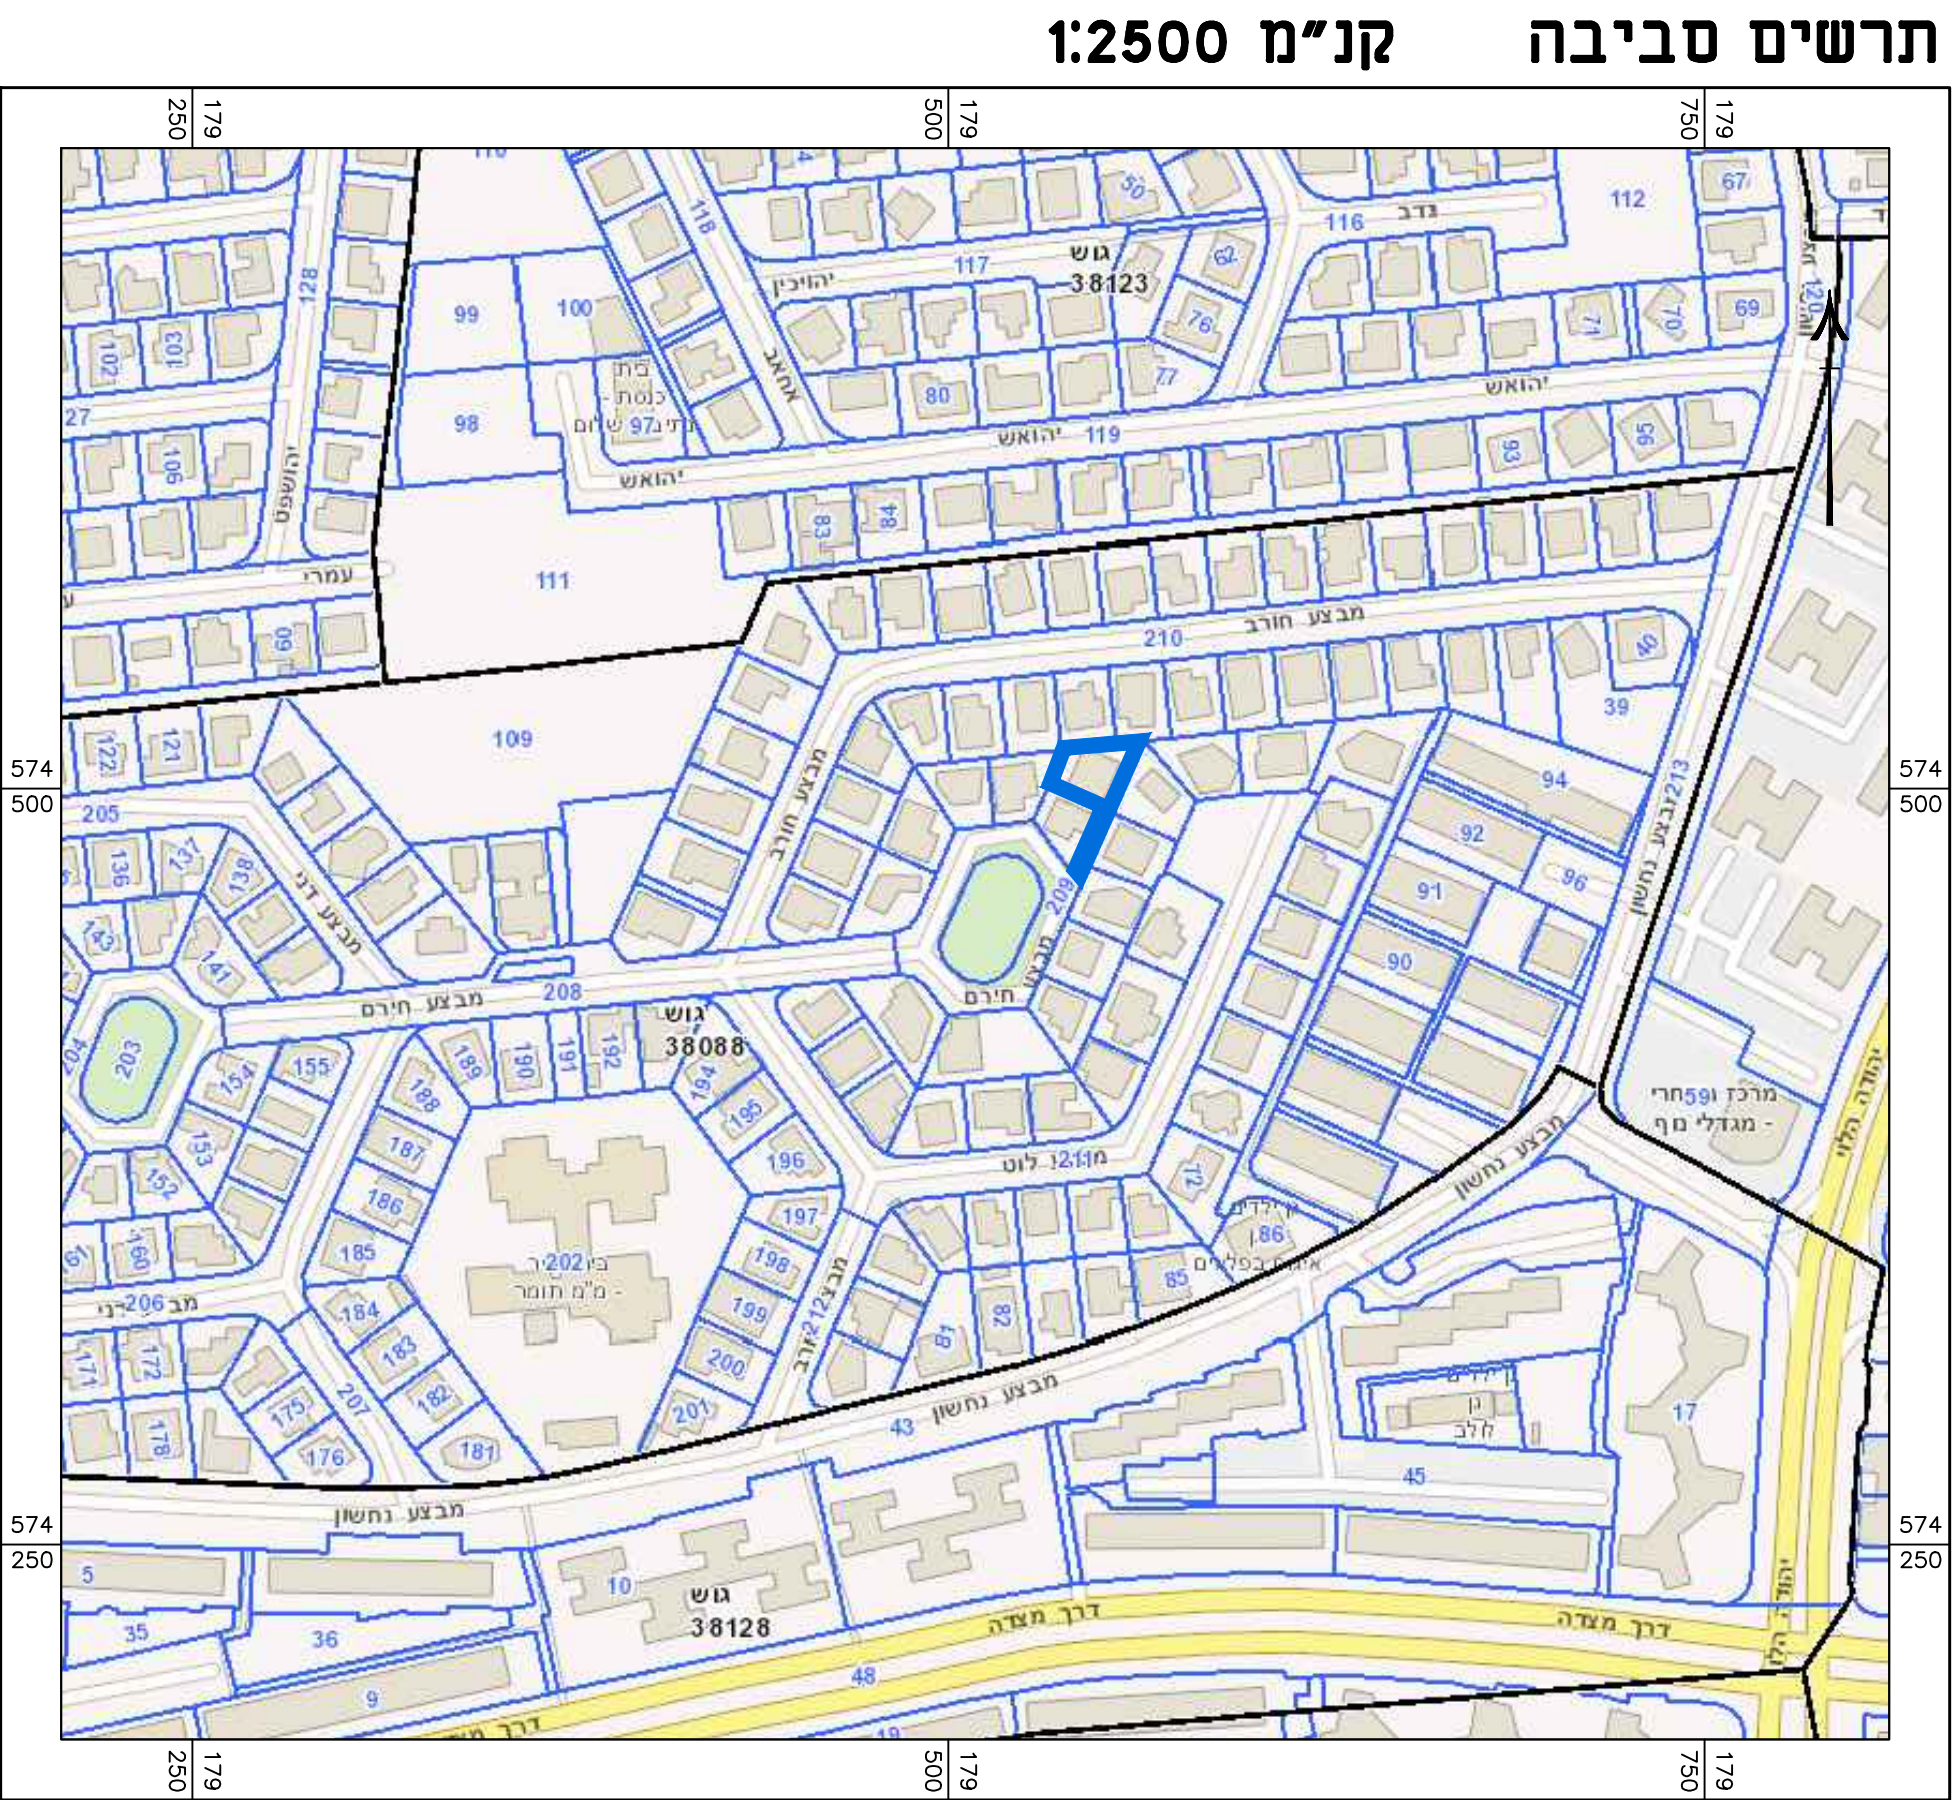

חוק התכנון והבנייה, התשכ"ה - 1965
תכנית מפורטת

605-0704494

מגורים ברזי מבצע חירם 2,
שכי וילות מצדה, באר שבע

מצב מאושר גליון 1 מתוך 1

קנ"מ	
1:250	מצב מאושר
1:2500	תרשים סביבה
-	תרשים נוסף
-	תרשים נוסף
-	תמונה נוספת

תאריך 26.11.2018

שמות וחתימות:

עורך התוכנית	שם: נסליה ליפובצקי תאגיד: ליפובצקי נסליה אדריכלים	חתימה:
--------------	--	--------