


קני"מ 1:250

מצב מאושר

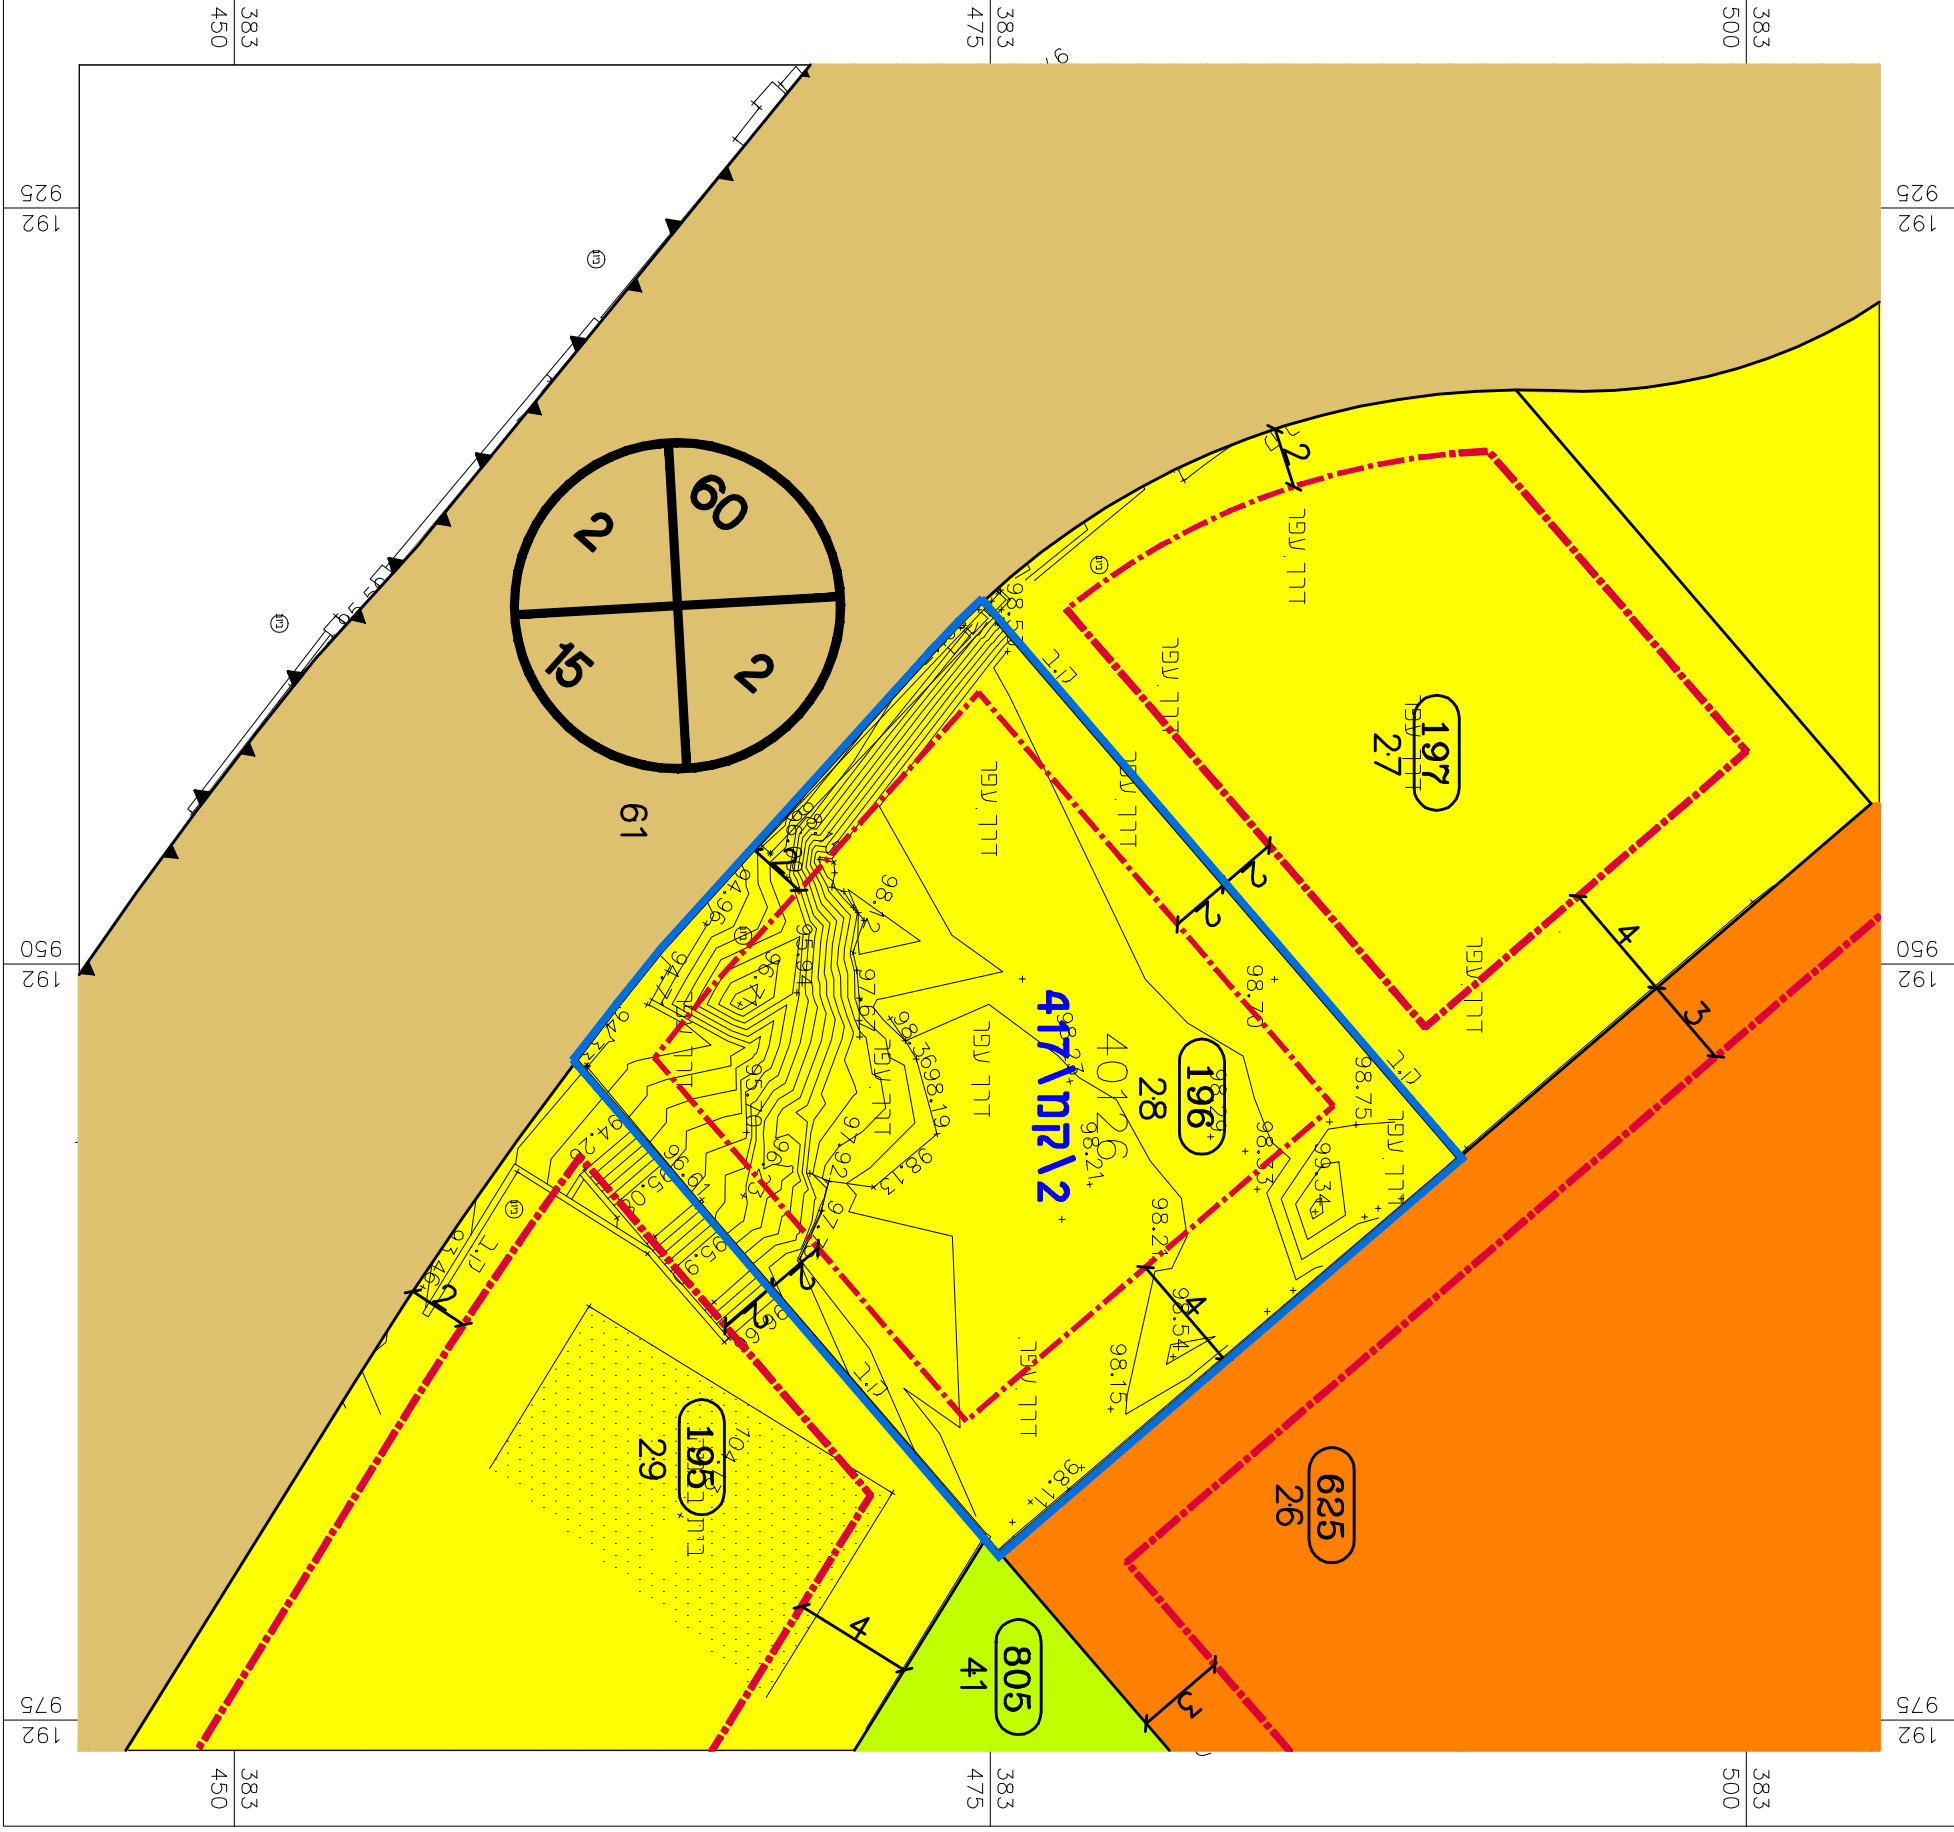


מקרא
מצב מאושר

- גבול חתוכנית
- קו בנין
- מגורים א'
- מגורים ב'
- דרך מאושרת
- שטח ציבורי פתוח
- קו גבול גוש
- מספר ממש
- מספר גוש
- גבול חקקה
- מספר חקקה
- מס' חדרר
- קו בנין
- רווח חדרר

קני"מ 1:2500

תרשים סביבה הקרובה

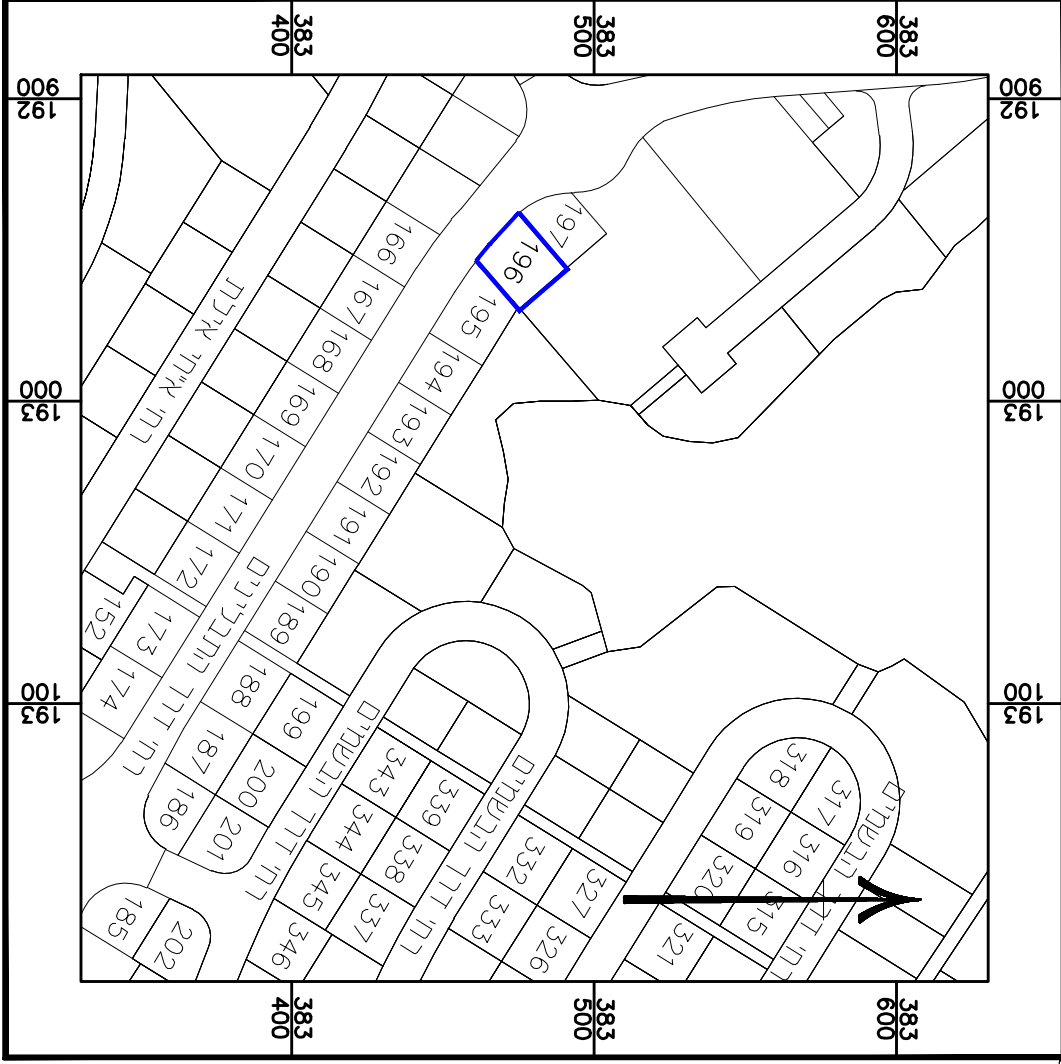

קני"מ 1:5.000

תרשים סביבה



חוקר התכנון והבנייה, התשפ"ה - 1965
תכנית מפורטת

מס' 602-0462531

מגורים במגרש מס' 196
רח' דרך התיבלנים 80
רובע 6, שכי שחמון, אילת

תשריט מצב מאושר גליון 1 מתוך 1

מדור	דרום
מרחב תכנון מקומי	אילת
רשות מקומית	אילת
ישוב	אילת
תאריך	08.08.2018

שם התספח	קני"מ
מצב מאושר	1250
תרשים סביבה	12500
תרשים נוסף	125000
תרשים נוסף	-
תמונה נוספת	-

שמות וזהויות:	
שם סמנטי מנהל	דחירה:
עורך התוכנית	תאריך:

