


178650

178675

23.2 ס"מ

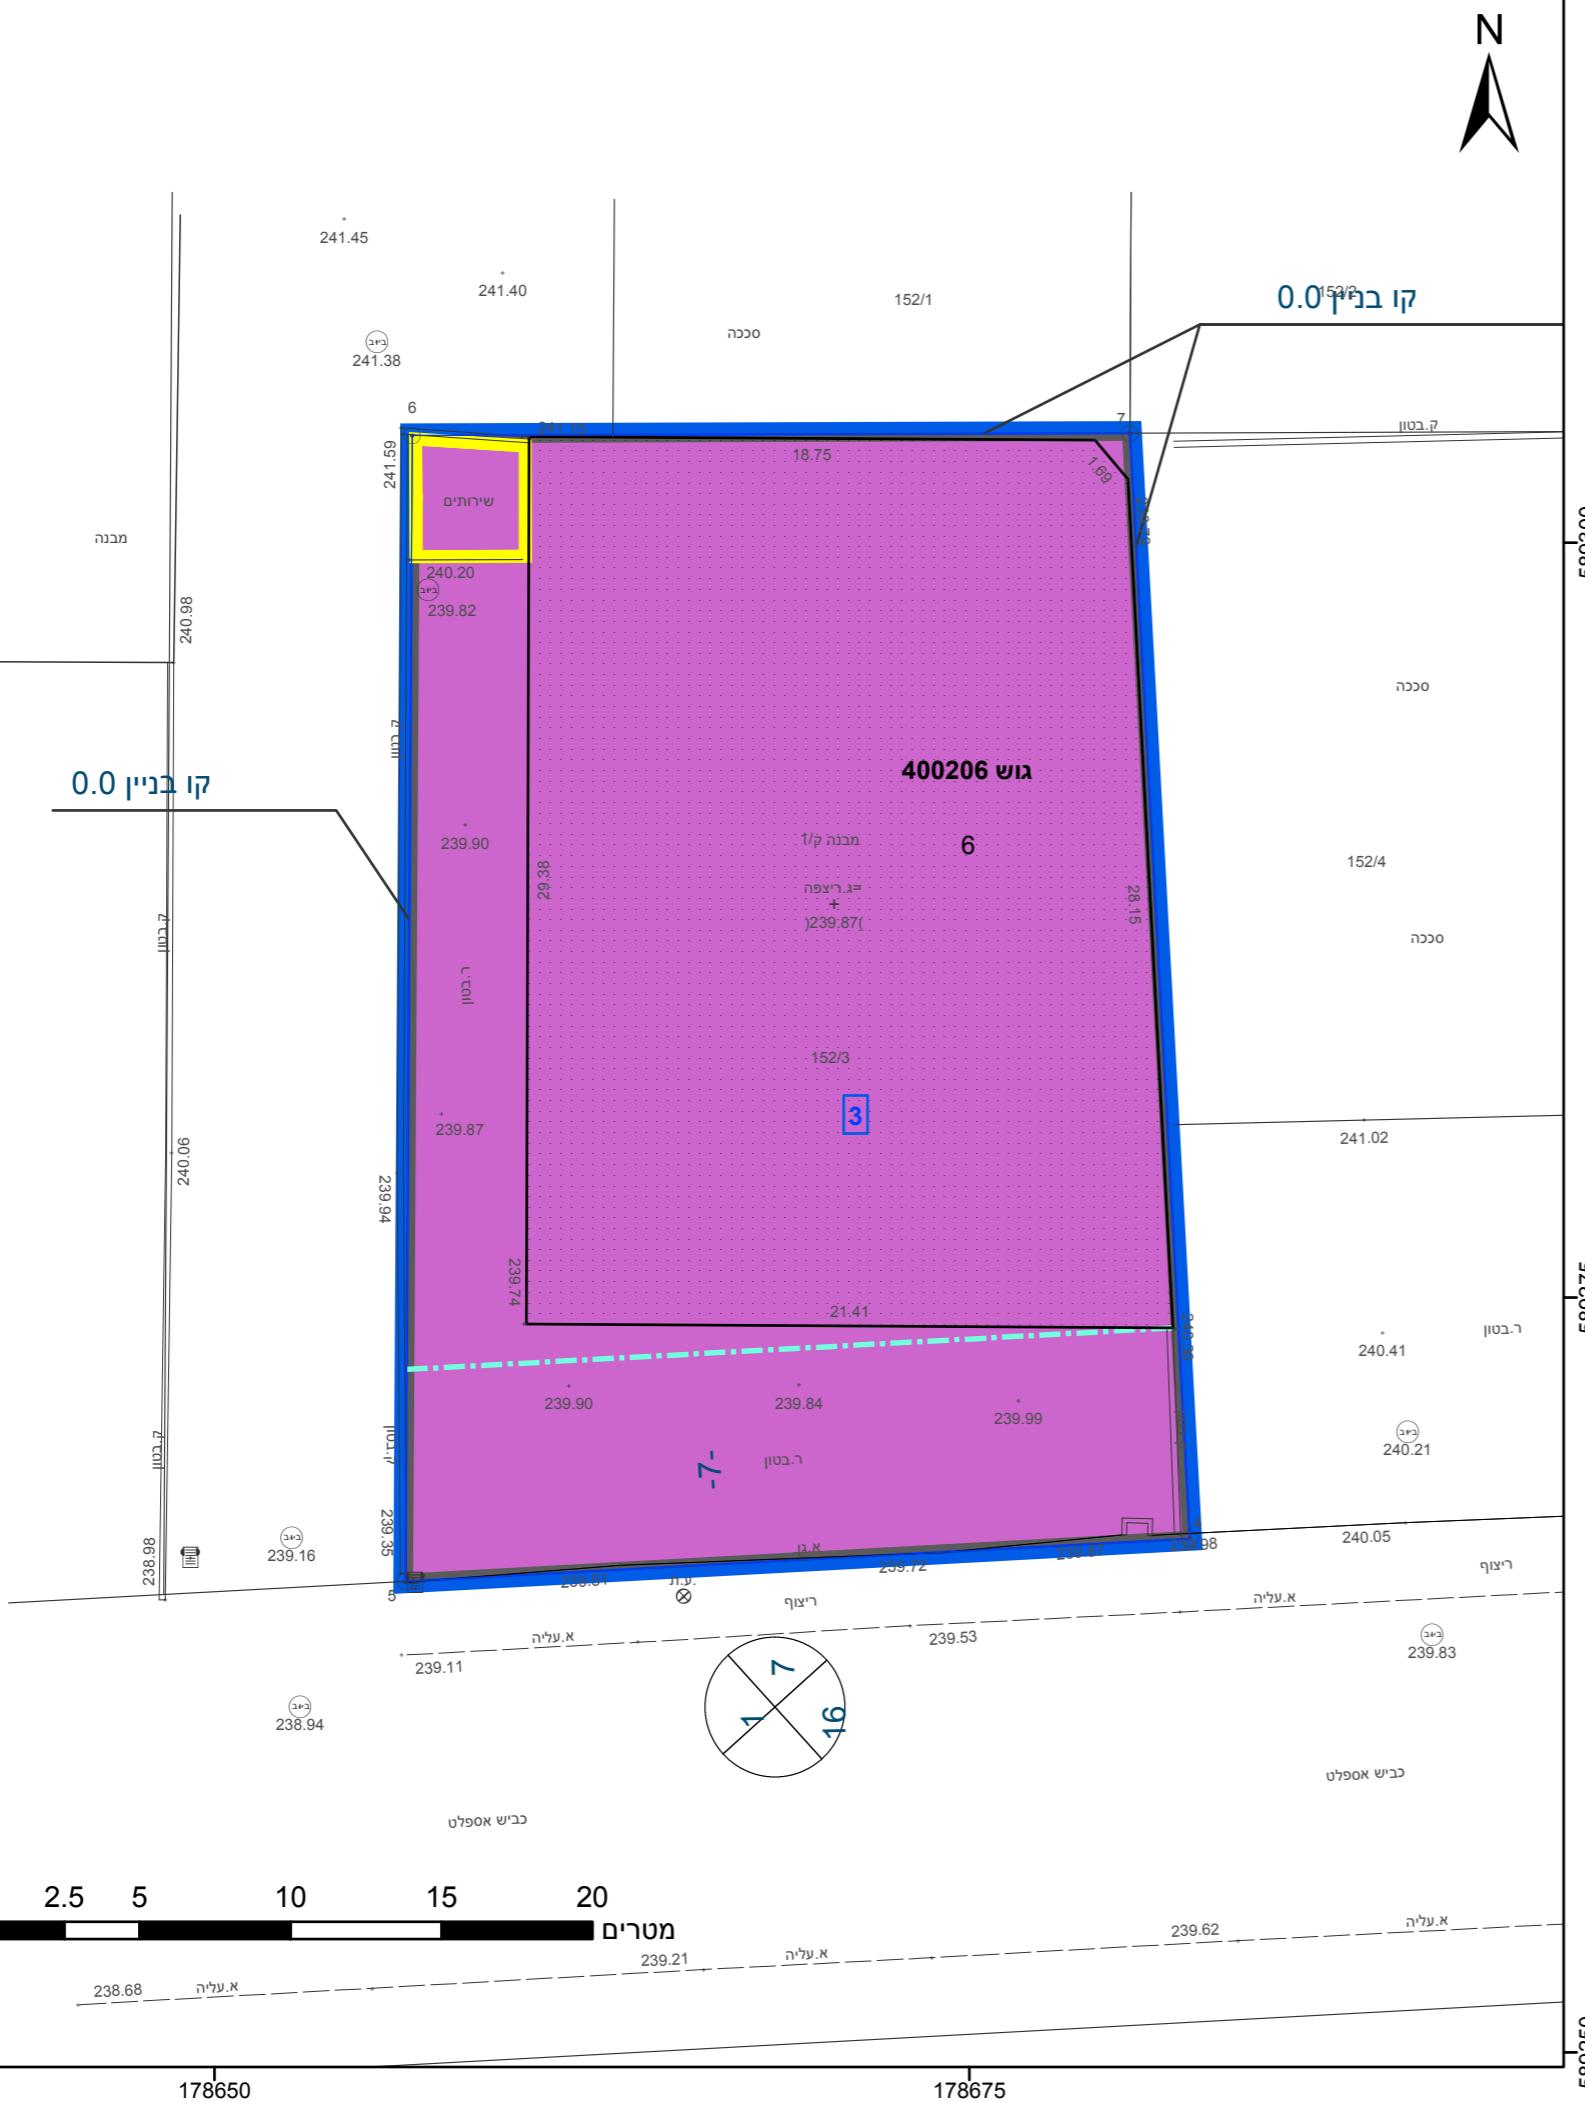

מקרה	
גובל התכנית	תא שטח ומספרו
מספר הרוח	גובל גוש ומספרו וחוב הדרכ
קו בין	גובל תקקה ומספרה
קו ערך	5
תשייה קלה ומלאתה	
מבנה להרישה	
קו בניין 1 מתחם 1	

חוק התקן והבנייה, התשכ"ה - 1965
תכנית מפורטת

מו' 618-0717587

מגרש 152/3 אזור תעשייה, רחט

מחוז	דרום
מרחוב תכנון מקומי	רחט
רשויות מקומית	רחט
ישוב	רחט
תכנית בסמכות	מחוזית
אחדות וולוקה	לא איחוד וולוקה
היתרים או הרשות	תכנית שמכוחה בימי לஹיא היתרים או הרשות
מספרה	9
מועד הפקה	02:06 04/11/2019
שטח התכנית	1:250 קנה מידה 0.928
שמות*	מיש תכנית
אזורים	אזורים עד אלמנעם אבו עמר
אזורים	אברהם לאשפיי יוסוף לאשפיי
אזורים	ערוך ראשי יוסוף לאשפיי להגדה ולכטן

אישור בתכנית מו' 618-0717587

בעלי עין בקרקע*
תאגיד: רשות מקרא ישראל

מספר גוש	חלק/ בחלקות	מספר חלוקות במחלקות	כל הגוש
400206	חילה	6	

התקן והבנייה, התשכ"ה - 1965
משרד האוצר - מחוז דרום
עדת המחוות החלטתה ביום :

הרוי מצהיר בזאת כי המפה בטופוגרפיה/מצבית מהוועה רקע לתכנית זו,
על רקע תעודת זיהוי מס' 27-10-2018, והוא מכונה לפי הוראות הנהנו מנא"ת
וברטהם תזרום תזרום תזרום המודפסת על תבוכת. דיקן הנהנו הכהן
תוקף תוקף מיום: מדייה גראף
1251 אבו ריא ראמז
שם המודד
יר"ר הוועדה המחוות
תאריך
התימה

