

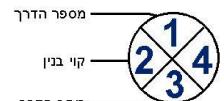


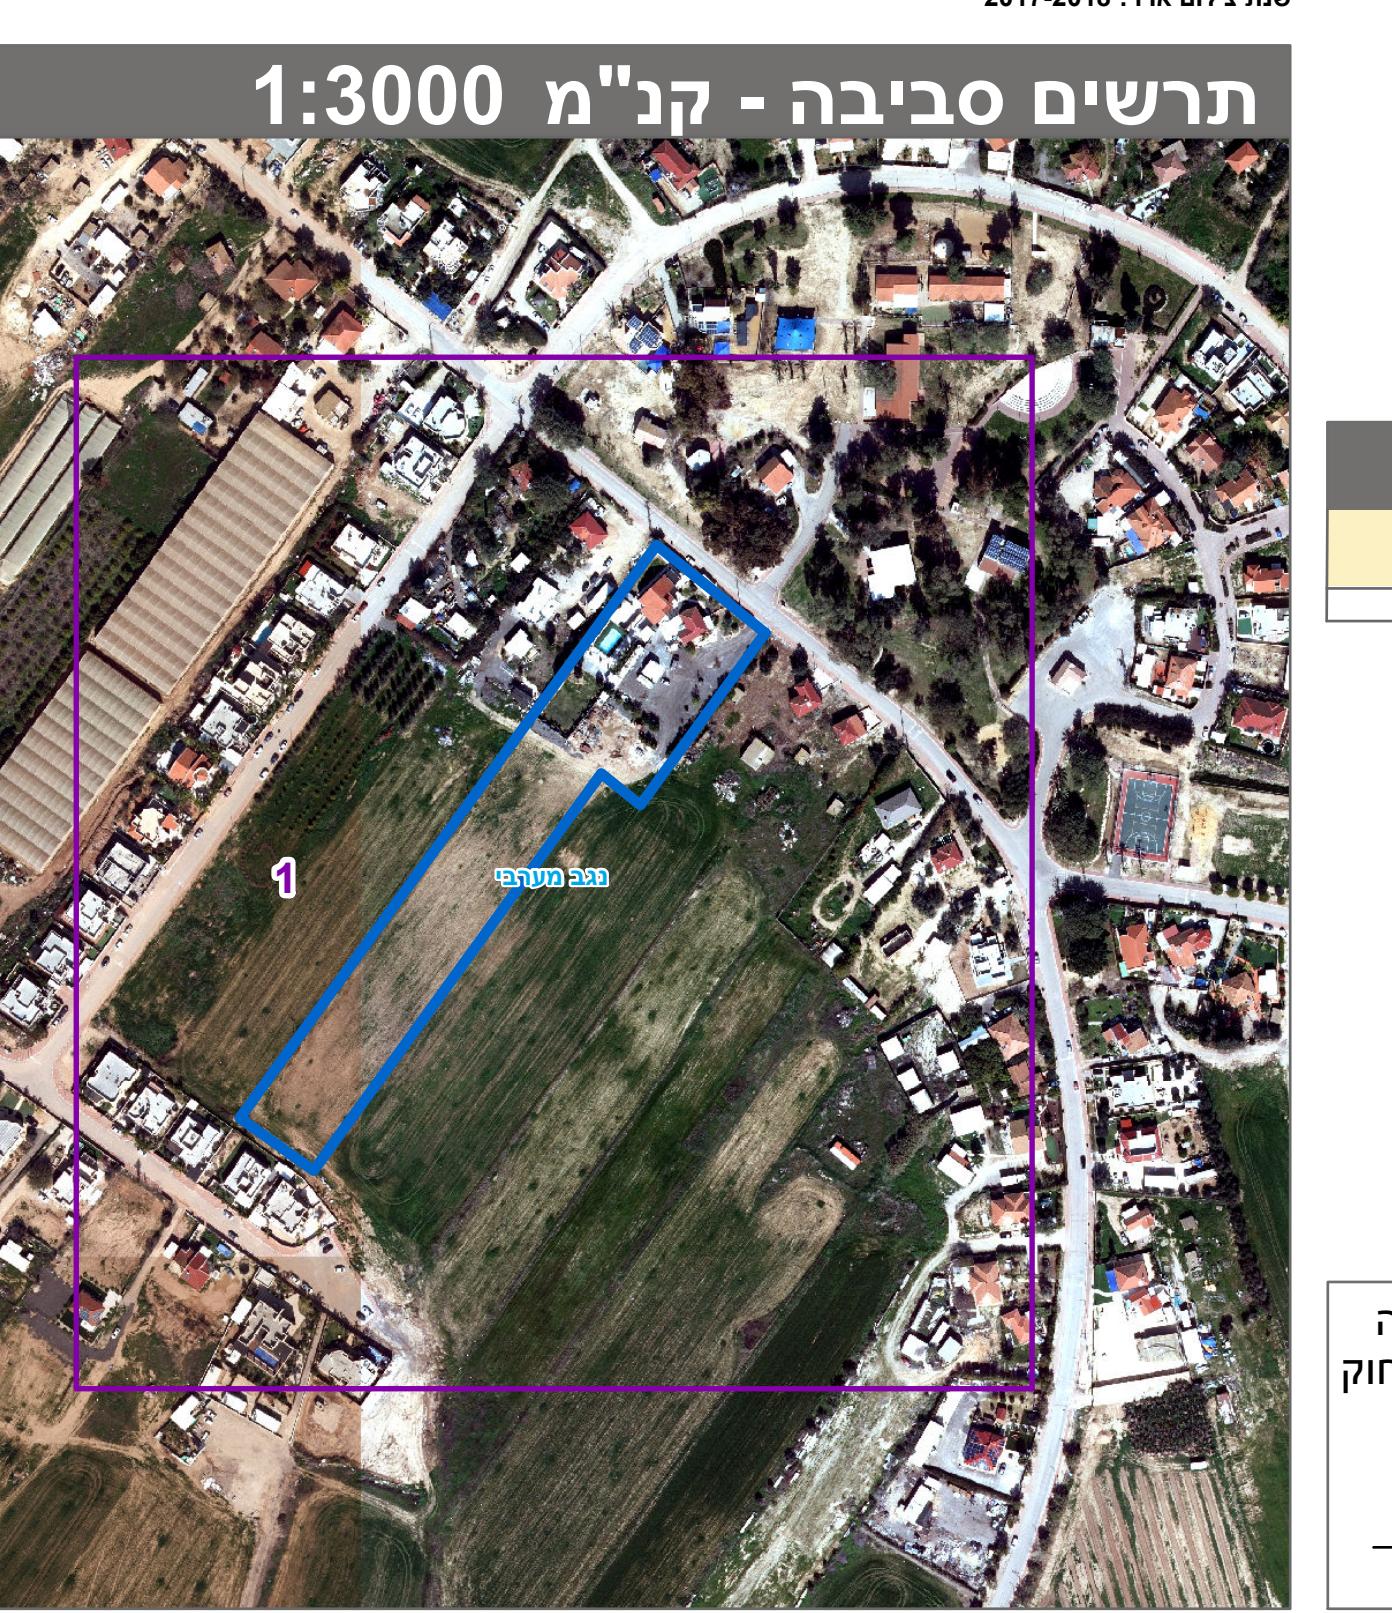

מקרה		חוק התכנון והבנייה, התשכ"ה - 1965																					
רשותת דרך	מספר דרך	גבול תכנית	תא שטח ומספרו																				
קווי בין	קווי דרך	אובל אוש ומספרו	אובל חלקה ומספרה																				
חubb הדרכ		5																					
																							
		תכנית מפורטת																					
מו' 651-0360420																							
מושב שדה צבי, נחלה מס' 9																							
תשריט מצב מוצע																							
<table border="1"> <tr> <td>מיחוז</td> <td>דרך</td> </tr> <tr> <td>מרחוב תכנון מקומי</td> <td>נגב מערבי</td> </tr> <tr> <td>רשות מקומית</td> <td>מרחבים</td> </tr> <tr> <td>ישוב</td> <td>שדה צבי</td> </tr> <tr> <td>תכנית בסמכות</td> <td>מחודית</td> </tr> <tr> <td>אחדות וחלוקת</td> <td>לא איחוד וחלוקת</td> </tr> <tr> <td>היתרים או הרשאות</td> <td>תכנית שמקורה ניתן להוציא היתרים או הרשות</td> </tr> <tr> <td>מונח תפיסי התשריט</td> <td>18</td> </tr> <tr> <td>מועד הפקה</td> <td>05/10/2020</td> </tr> <tr> <td>שטח התכנית</td> <td>1:500 קנה מידה 11.698 דונם</td> </tr> </table>				מיחוז	דרך	מרחוב תכנון מקומי	נגב מערבי	רשות מקומית	מרחבים	ישוב	שדה צבי	תכנית בסמכות	מחודית	אחדות וחלוקת	לא איחוד וחלוקת	היתרים או הרשאות	תכנית שמקורה ניתן להוציא היתרים או הרשות	מונח תפיסי התשריט	18	מועד הפקה	05/10/2020	שטח התכנית	1:500 קנה מידה 11.698 דונם
מיחוז	דרך																						
מרחוב תכנון מקומי	נגב מערבי																						
רשות מקומית	מרחבים																						
ישוב	שדה צבי																						
תכנית בסמכות	מחודית																						
אחדות וחלוקת	לא איחוד וחלוקת																						
היתרים או הרשאות	תכנית שמקורה ניתן להוציא היתרים או הרשות																						
מונח תפיסי התשריט	18																						
מועד הפקה	05/10/2020																						
שטח התכנית	1:500 קנה מידה 11.698 דונם																						
אישורים בתכנית מו' 651-0360420																							

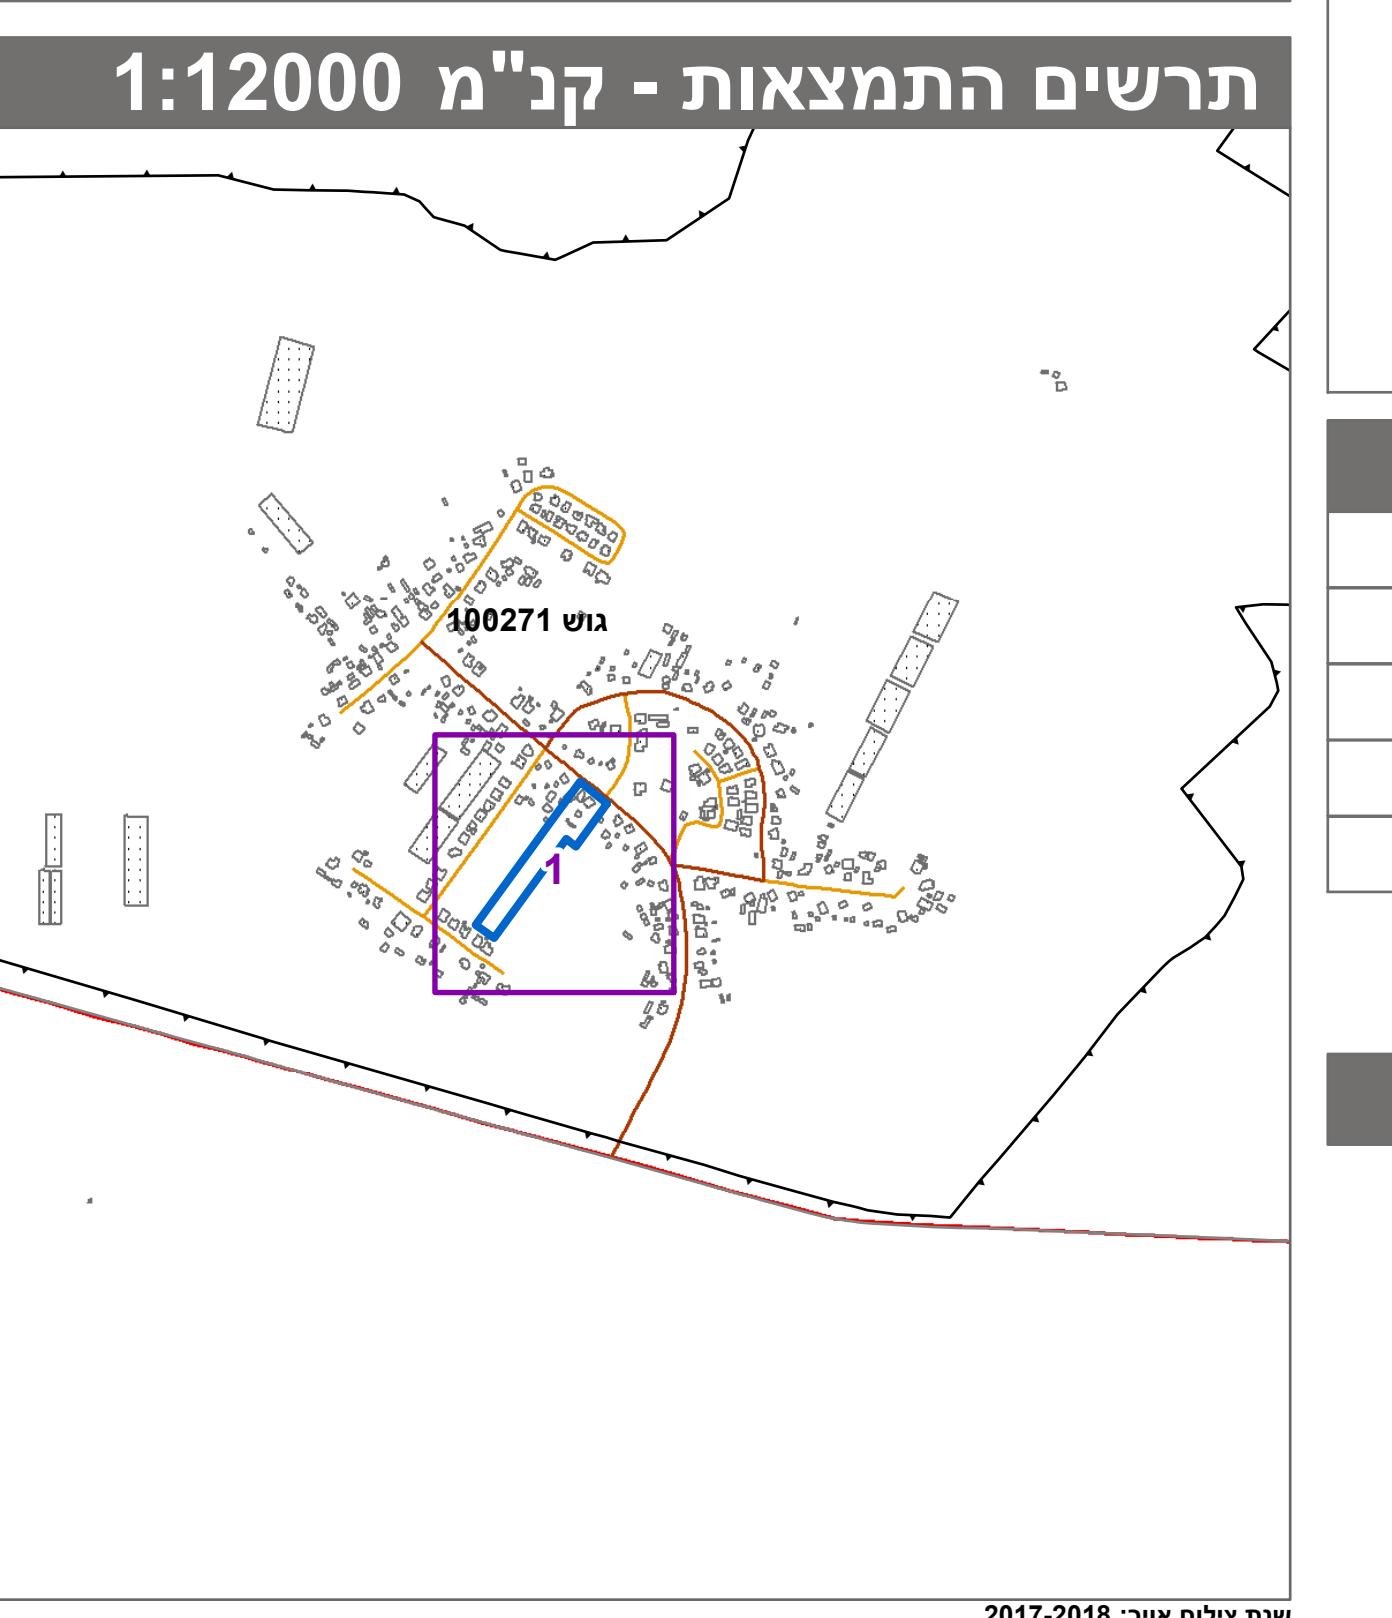

טבלת גושים וחלוקת*

שם המודד	מספר רשיון	חתימה	תاري	גולן איזוט	1331	דיקן הקחול והקדסטר: קו כחול (בלבד) בrama אנלייטית	ולתקנות המודדים שבתקופ.	על ידי ביום 09-04-2018 והיא הוכנה לפי הוראות נוהל מבא"ת בהתאם להוראה	הריני מצהיר בזאת כי המפה הטופוגרפית/המצבית המהוות רקע לתוכנית זו,	* הרשימה המלאה מפורטת בהוראות התכנית / בהודעה שפורסמה בעיתונות וברשומות
-----------------	-------------------	--------------	-------------	-------------------	-------------	--	--------------------------------	---	--	--