


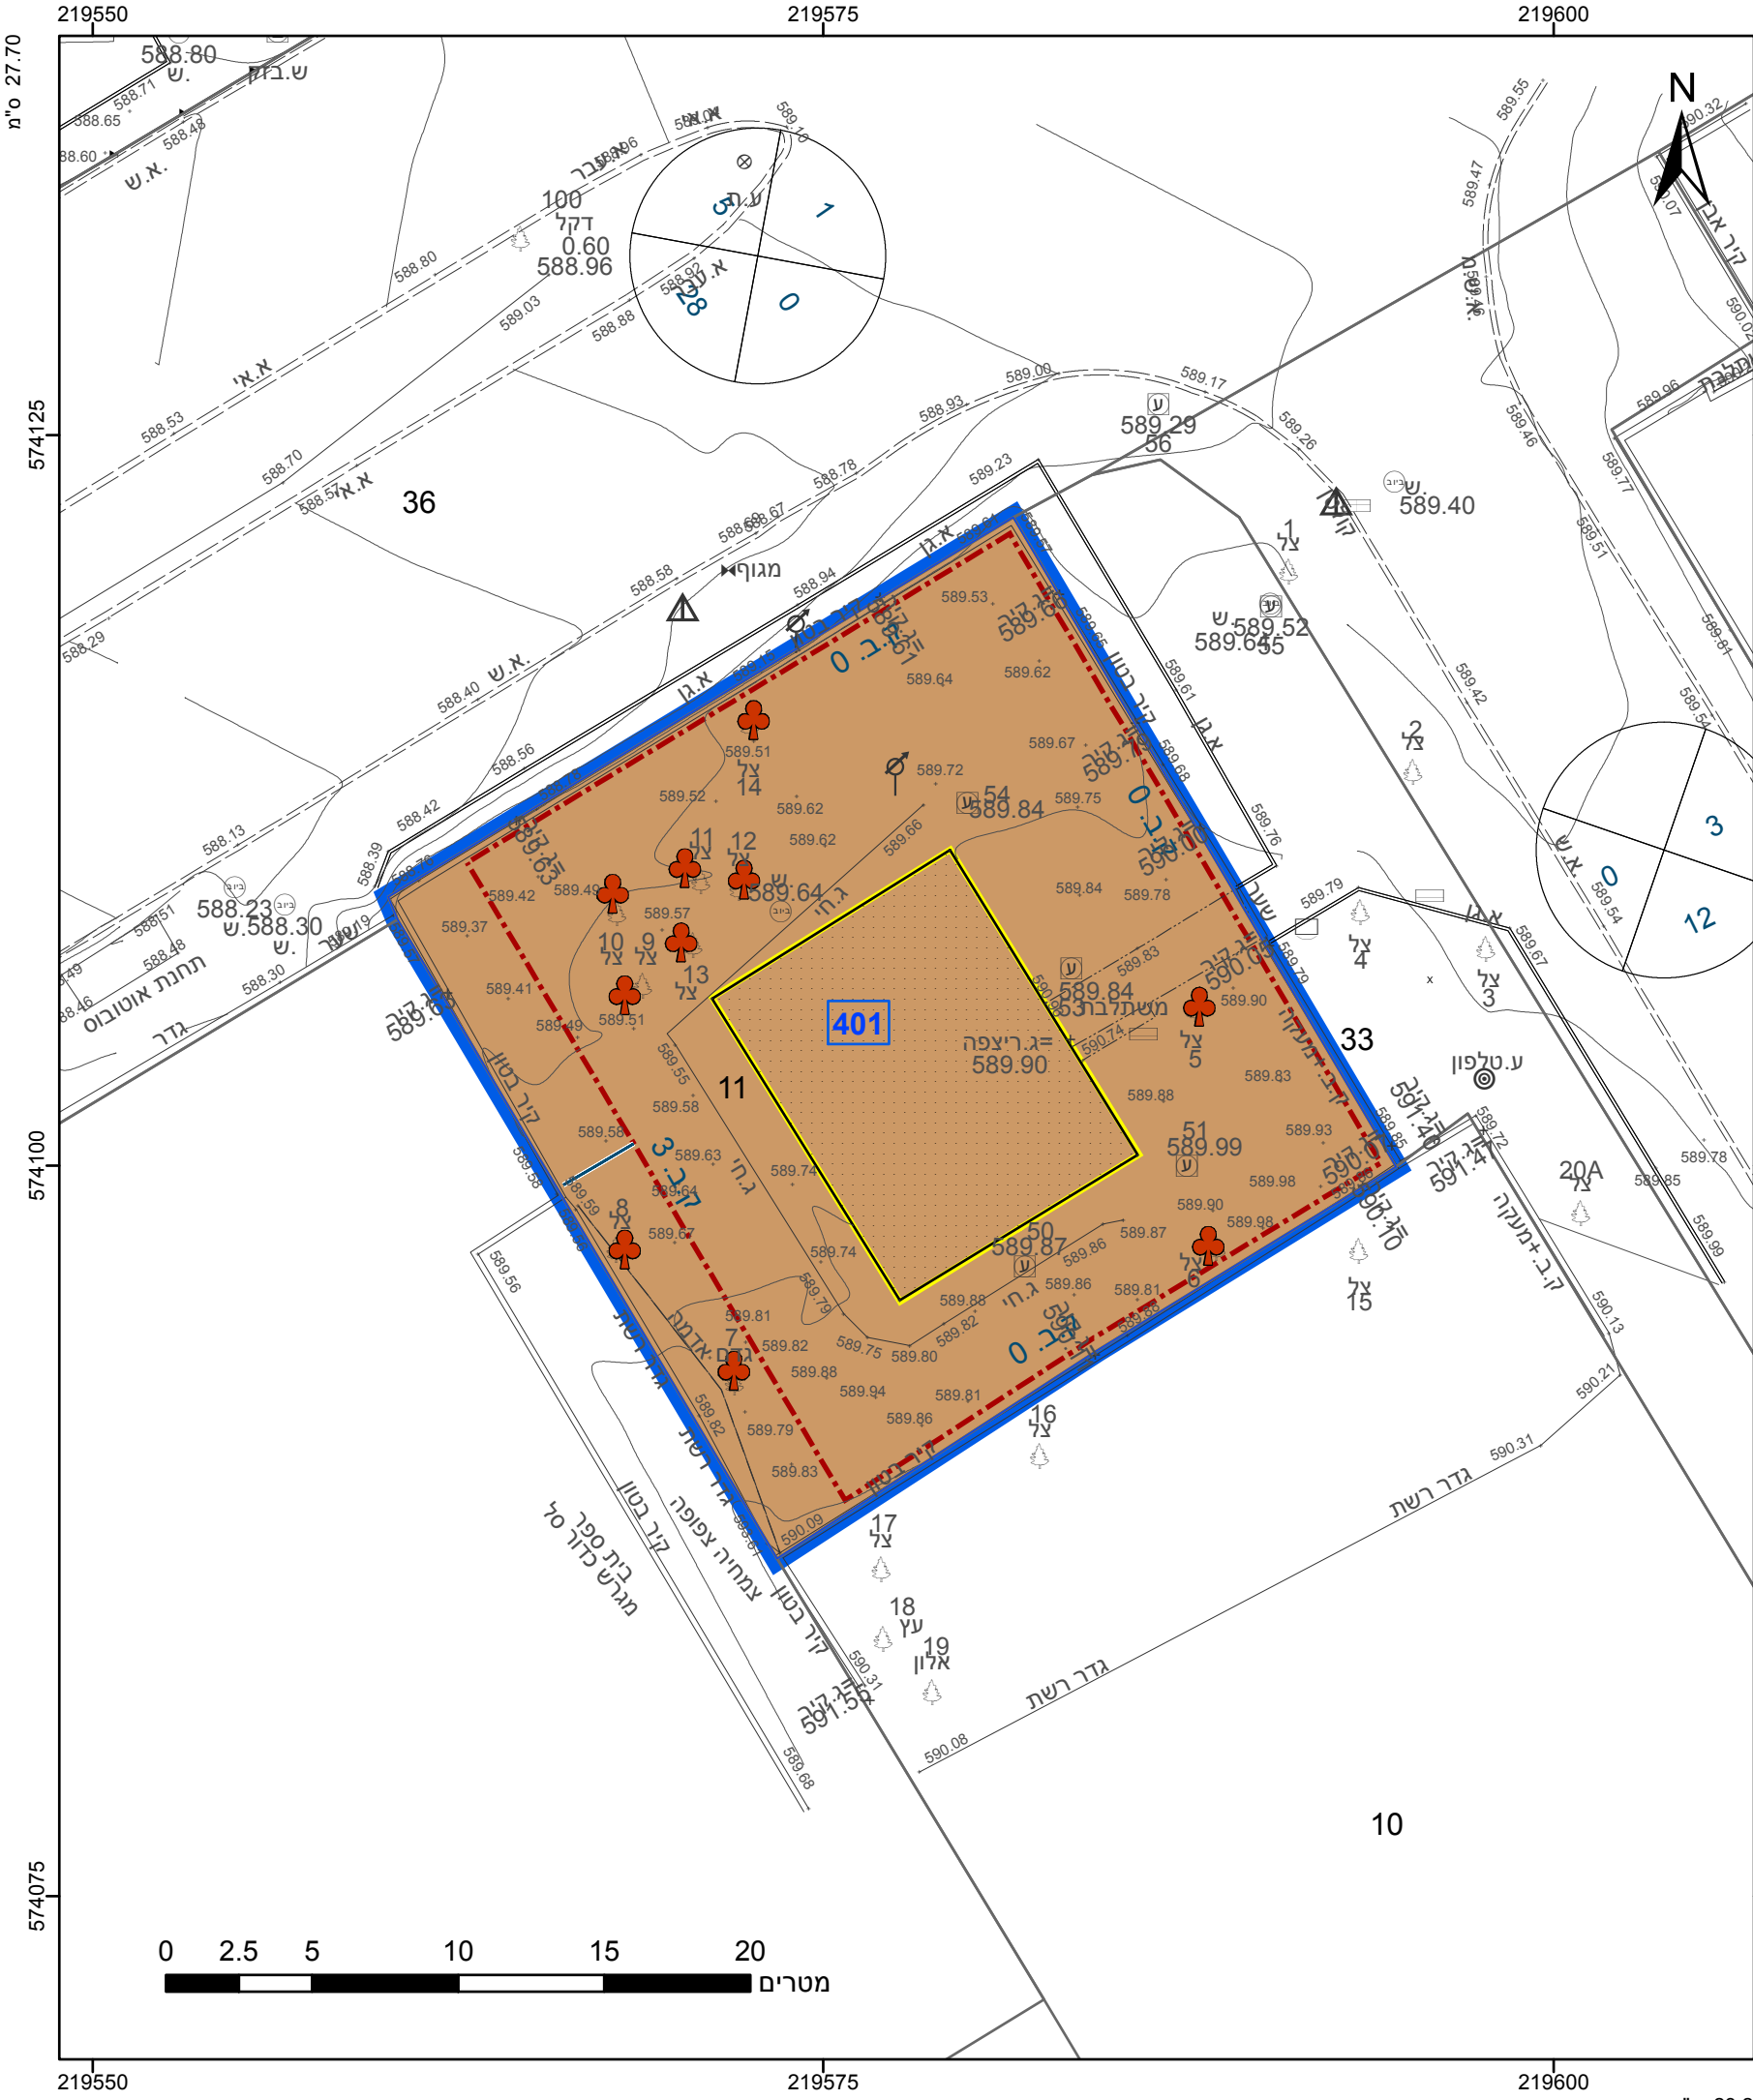

23.2 o"m

מקרא

גבול התכנית

גוש 1234

גוש ומספר

גבול חלקה

ומספרה

תא שטח ומספרו

מספר הדרך

קווי בנין

רוחב הדרך

מבנים ומוסדות ציבור

מבנה להרסה

מידות

קו-בנין

עץ/עצים לשימור

1

2

3

4

610-0743153

אישורים בתכנית מס' 610-0743153

הריני מצהיר בזאת כי המפה הטופוגרפית/המצבית המהווה רקע לתכנית זו, נערכה על ידי ביום 09/02/2021 והיא הוכנה לפי הוראות נוהל מבא"ת ובהתאם להוראות החוק ולתקנות המודדים שבתוקף. דיוק הקו הכחול והקדסטר: מדידה גרפית סמעאן סרוג'י שם המודד

964 מספר רשיון תאריך

חתימה

חוק התכנון והבנייה, התשכ"ה - 1965

תכנית מפורטת

מס' 610-0743153

גן ילדים ברחוב הקנאים 43

תשריט מצב מוצע

גיליון 1 מתוך 1

מחוז

דרום

מרחב תכנון מקומי

ערד

רשות מקומית

ערד

ישוב

ערד

תכנית בסמכות

מחוזית

איחוד וחלוקה

ללא איחוד וחלוקה

היתרים או הרשאות

תכנית שמכוחה ניתן להוציא היתרים או הרשאות

מונה תדפיס התשריט

24

מועד הפקה

10/06/2021

09:30

שטח התכנית

0.651 דונם

קנה מידה

1:250

שמות*

מגיש תכנית

רשות מקומית

תאגיד: עיריית ערד

עורך ראשי

אהוד בסט

יזם

רשות מקומית

תאגיד: עיריית ערד

ומתכנני ערים

בעלי ענין בקרקע*

טבלת גושים וחלקות*			
מספר גוש	חלק/ כל הגוש	מספרי חלקות בשלמותן	מספרי חלקות בחלקיותן
38209	חלק	11	

* הרשימה המלאה מפורטת בהוראות התכנית / בהודעה שפורסמה בעיתונות וברשומות

תרשים התמצאות - קנ"מ 1:1250

שנת צילום אוויר: 2017-2018

מספר תכנית: 610-0743153, מספר גירסת תשריט: 24