



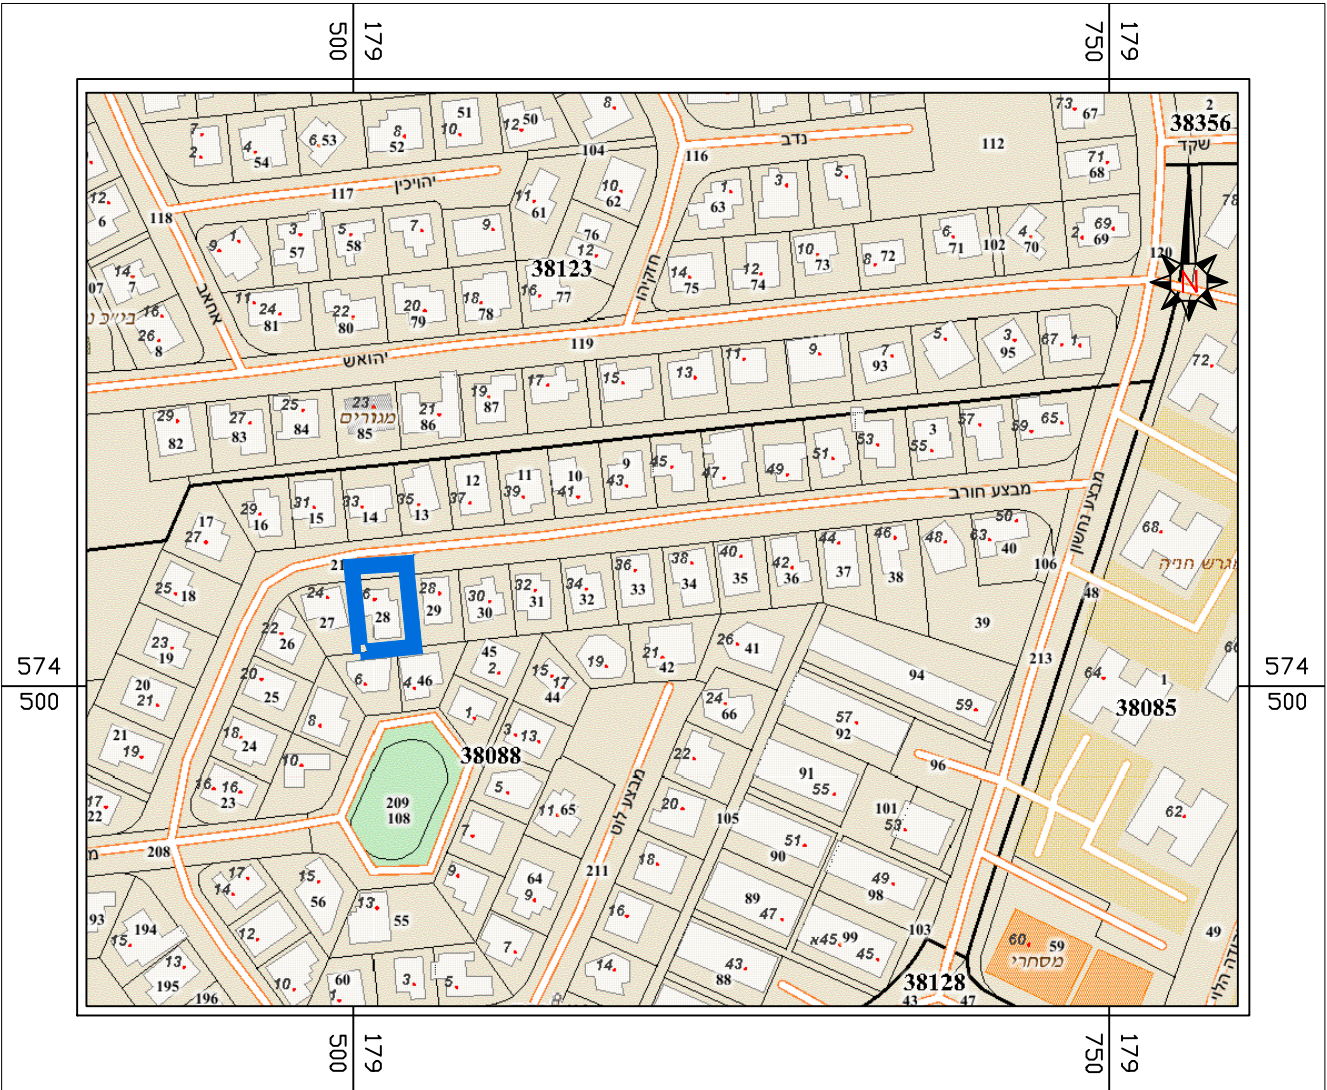

תרשים הסביבה הקרובה 1:2500

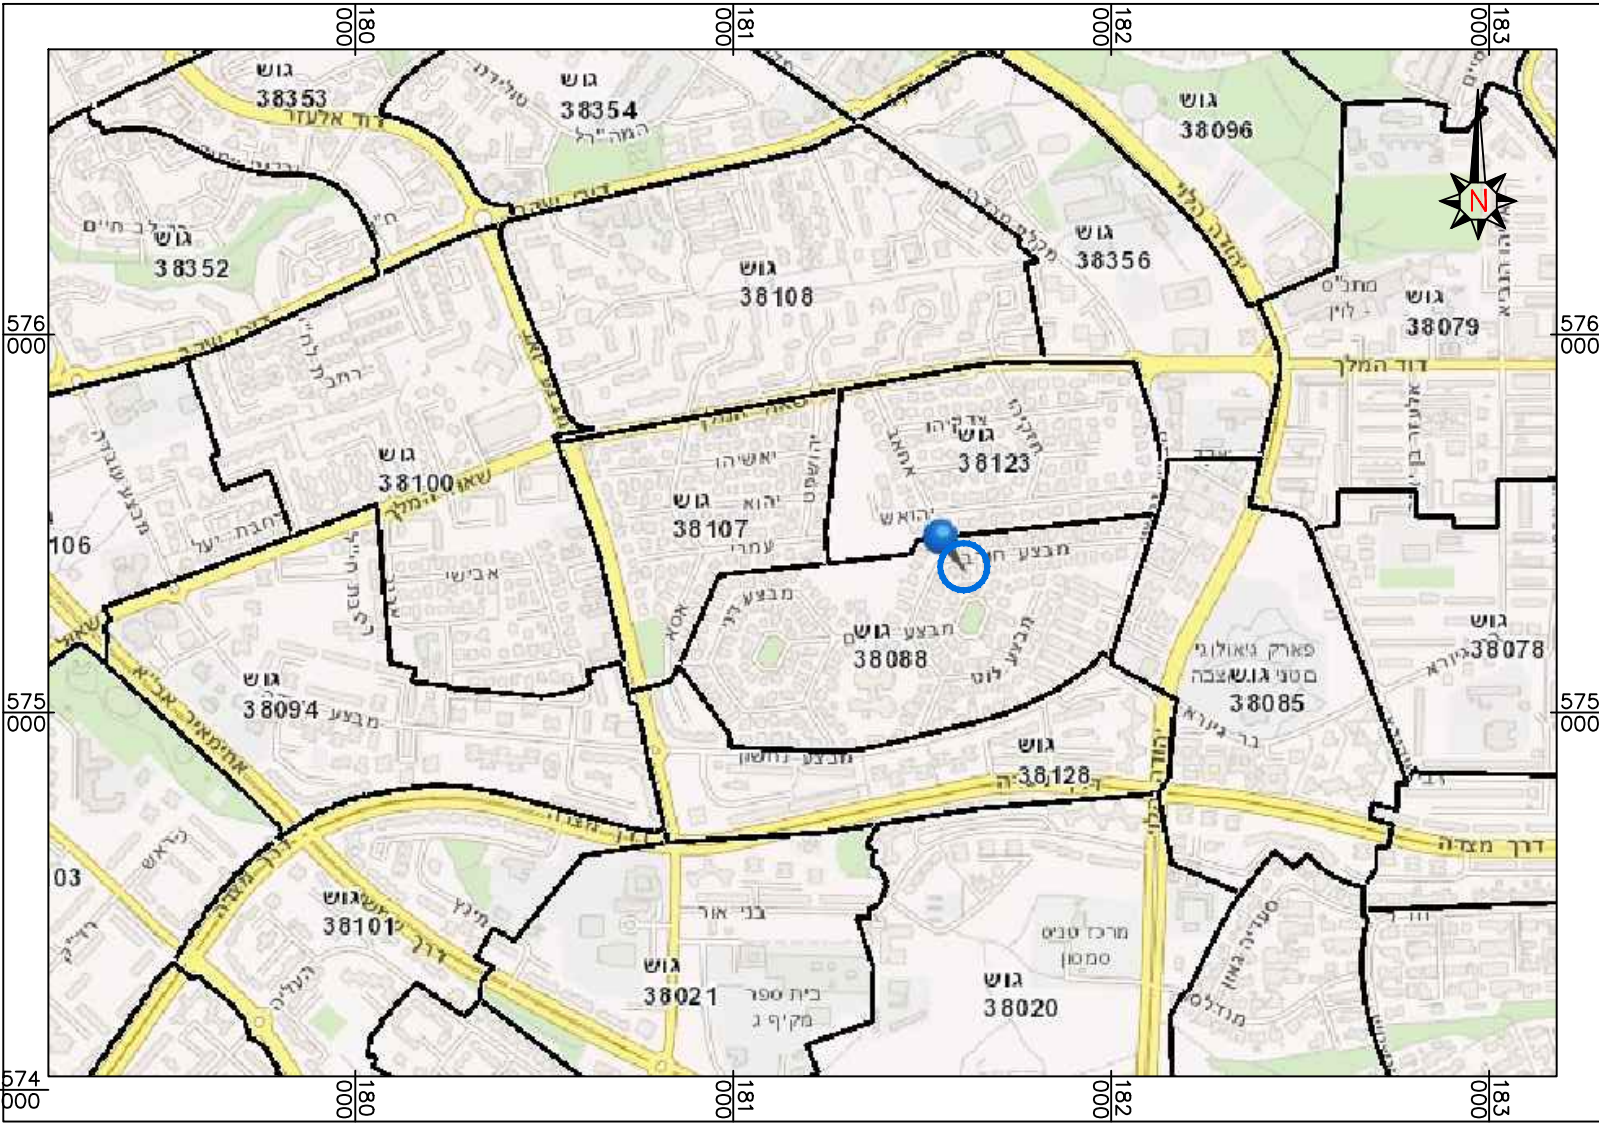


תרשים התמצאות כללית 1:10000



מקרא מצב מאושר

- גבול התכנית
- גבול תכנית מאושרת
- אזור מגורים אי
- דרכים וחניות
- מבנה קיים
- מספר הדרך
- קו בניין
- רוחב הדרך
- מסי וגבול חלקה
- מסי גוש
- תא שטח
- מסי תכנית מאושרת
- יעוד שאינו לפי מבא"ת

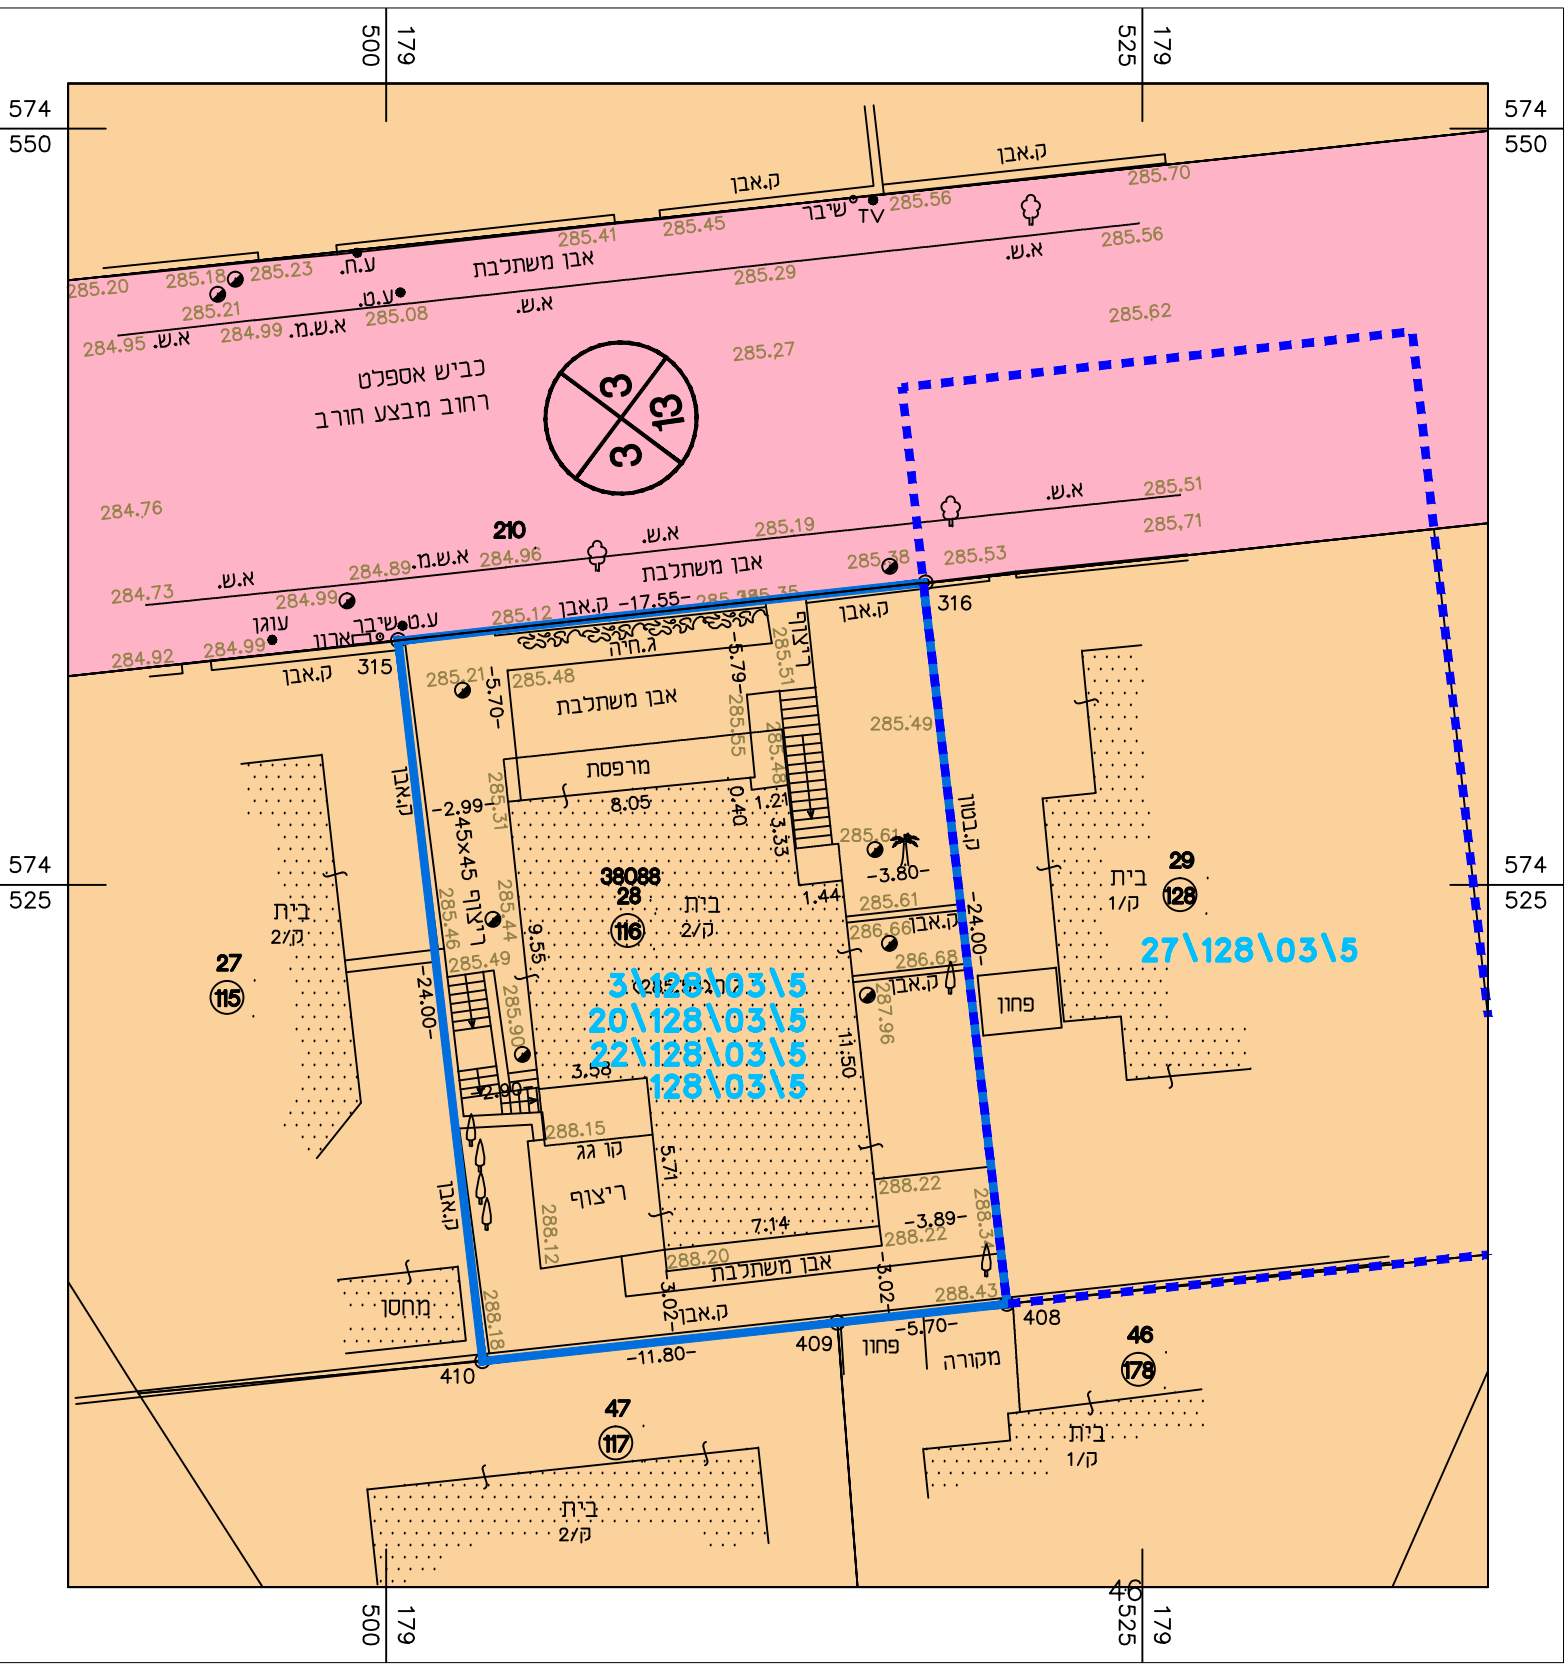

חוק התכנון והבנייה, התשכ"ה - 1965
תכנית מפורטת

מס' 605-0334136

מגורים במגרש 116
רח' מבצע חורב 26
שכ' ו'
באר שבע

תשריט מצב מאושר גליון 1 מתוך 1

מחוז	דרום
מרחב תכנון מקומי	באר שבע
רשות מקומית	באר שבע
ישוב	באר שבע
תאריך	06.06.2019

שם הנספח	קנ"מ
מצב מאושר	1:250
תרשים סביבה	1:2500
תרשים התמצעות	1:10000
תרשים נוסף	-
תמונה נוספת	-

שמות ודתימות:		
עורך התוכנית	שם: מטיאנה אושקוב	חתימה:
	תאריך:	