


- ### מקרא מצב מאושר
- גבול התכנית
 - שטח פרטי פתוח
 - אזור משולב ב'
 - דרך מאושרת
 - מעבר ציבורי להולכי רגל
 - מעבר ציבורי להולכי רגל עם זכות מעבר לכרכב
 - קו בנין
 - גוש 40083
 - 90 מספר מגרש מוצע
 - X מספר הדרך / קו בנין / רוחב הדרך

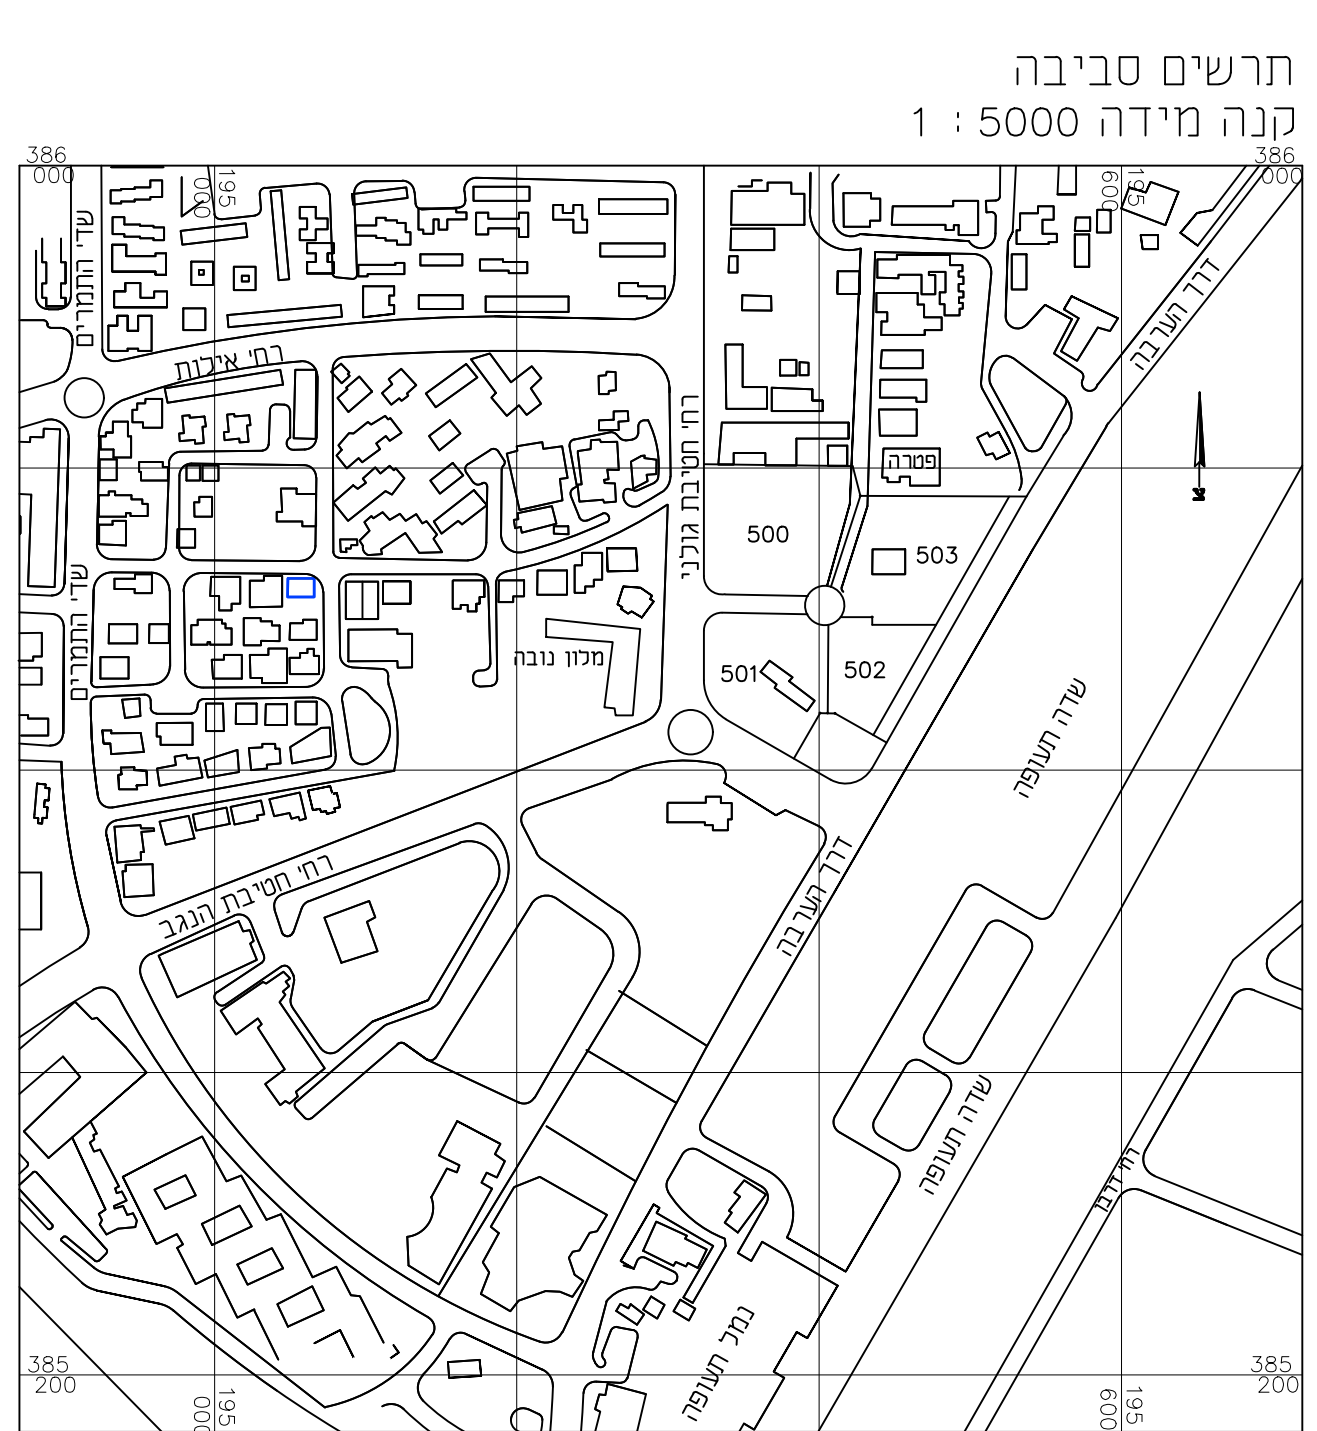

מצב מאושר לתכנית

מס' 602-0714923

מגרש 90
רח' האלמוגים
אילת

מצב מאושר גליון _____ מתוך _____

| | |
|-----------------|--------------|
| שם הנספח | קני"מ |
| מצב מאושר | 1250 |
| תרשים סביבה | 15000 |

שמות וזחתימות:

אייל לונאסי
אדריכל
מ.ר. 83782

| | |
|---------------------|--------------------|
| עורך התוכנית | שם: |
| אייל לונאסי, אדרי | eyalarch@gmail.com |