

**מ" 605-072776**

**מגורים**  
 ברח' רנה קסן 25,  
 שכונת רמות, שאר שבע

**תשריט מצב מאושר גליון 1 מתוך 1**

<b>מחזור</b>	דרום
<b>מרחב תכנון מקומי</b>	באר-שבע
<b>רשות מקומית</b>	באר-שבע
<b>ישוב</b>	באר-שבע
<b>תאריך</b>	22.08.2019

<b>שם הנספח</b>	קני"ט
<b>מצב מאושר</b>	1-250
<b>תרשים סביבה</b>	1-2500
<b>תרשים התמצאות כללית</b>	1-5000
<b>תרשים נוסף</b>	-
<b>תמונה נוספת</b>	-

**שמות רחילי מות:**

<b>עורך</b>	שם: סטלה בעלסון	זוהיתר:
<b>התוכנית</b>	תאריך:	

**תרשים סביבה**

קני"ט 1:2500



**מקרא**


**מצב מאושר**

- גבול תכנית
- אזור מגורים א' (\*)
- דרך מאושרת
- מספר מגרש
- מבנה קיים
- מספר גוש
- גבול חלמה
- מספר חלמה
- מספר תכנית מאושרת
- מס' הדרך
- קו בנין
- רוחב הדרך
- י"ע שטח ע"י מדידת

23  
**1/6/15**  
**6/6/15**


37  
 5  
 5  
 13

**מצב מאושר קני"ט 1:250**

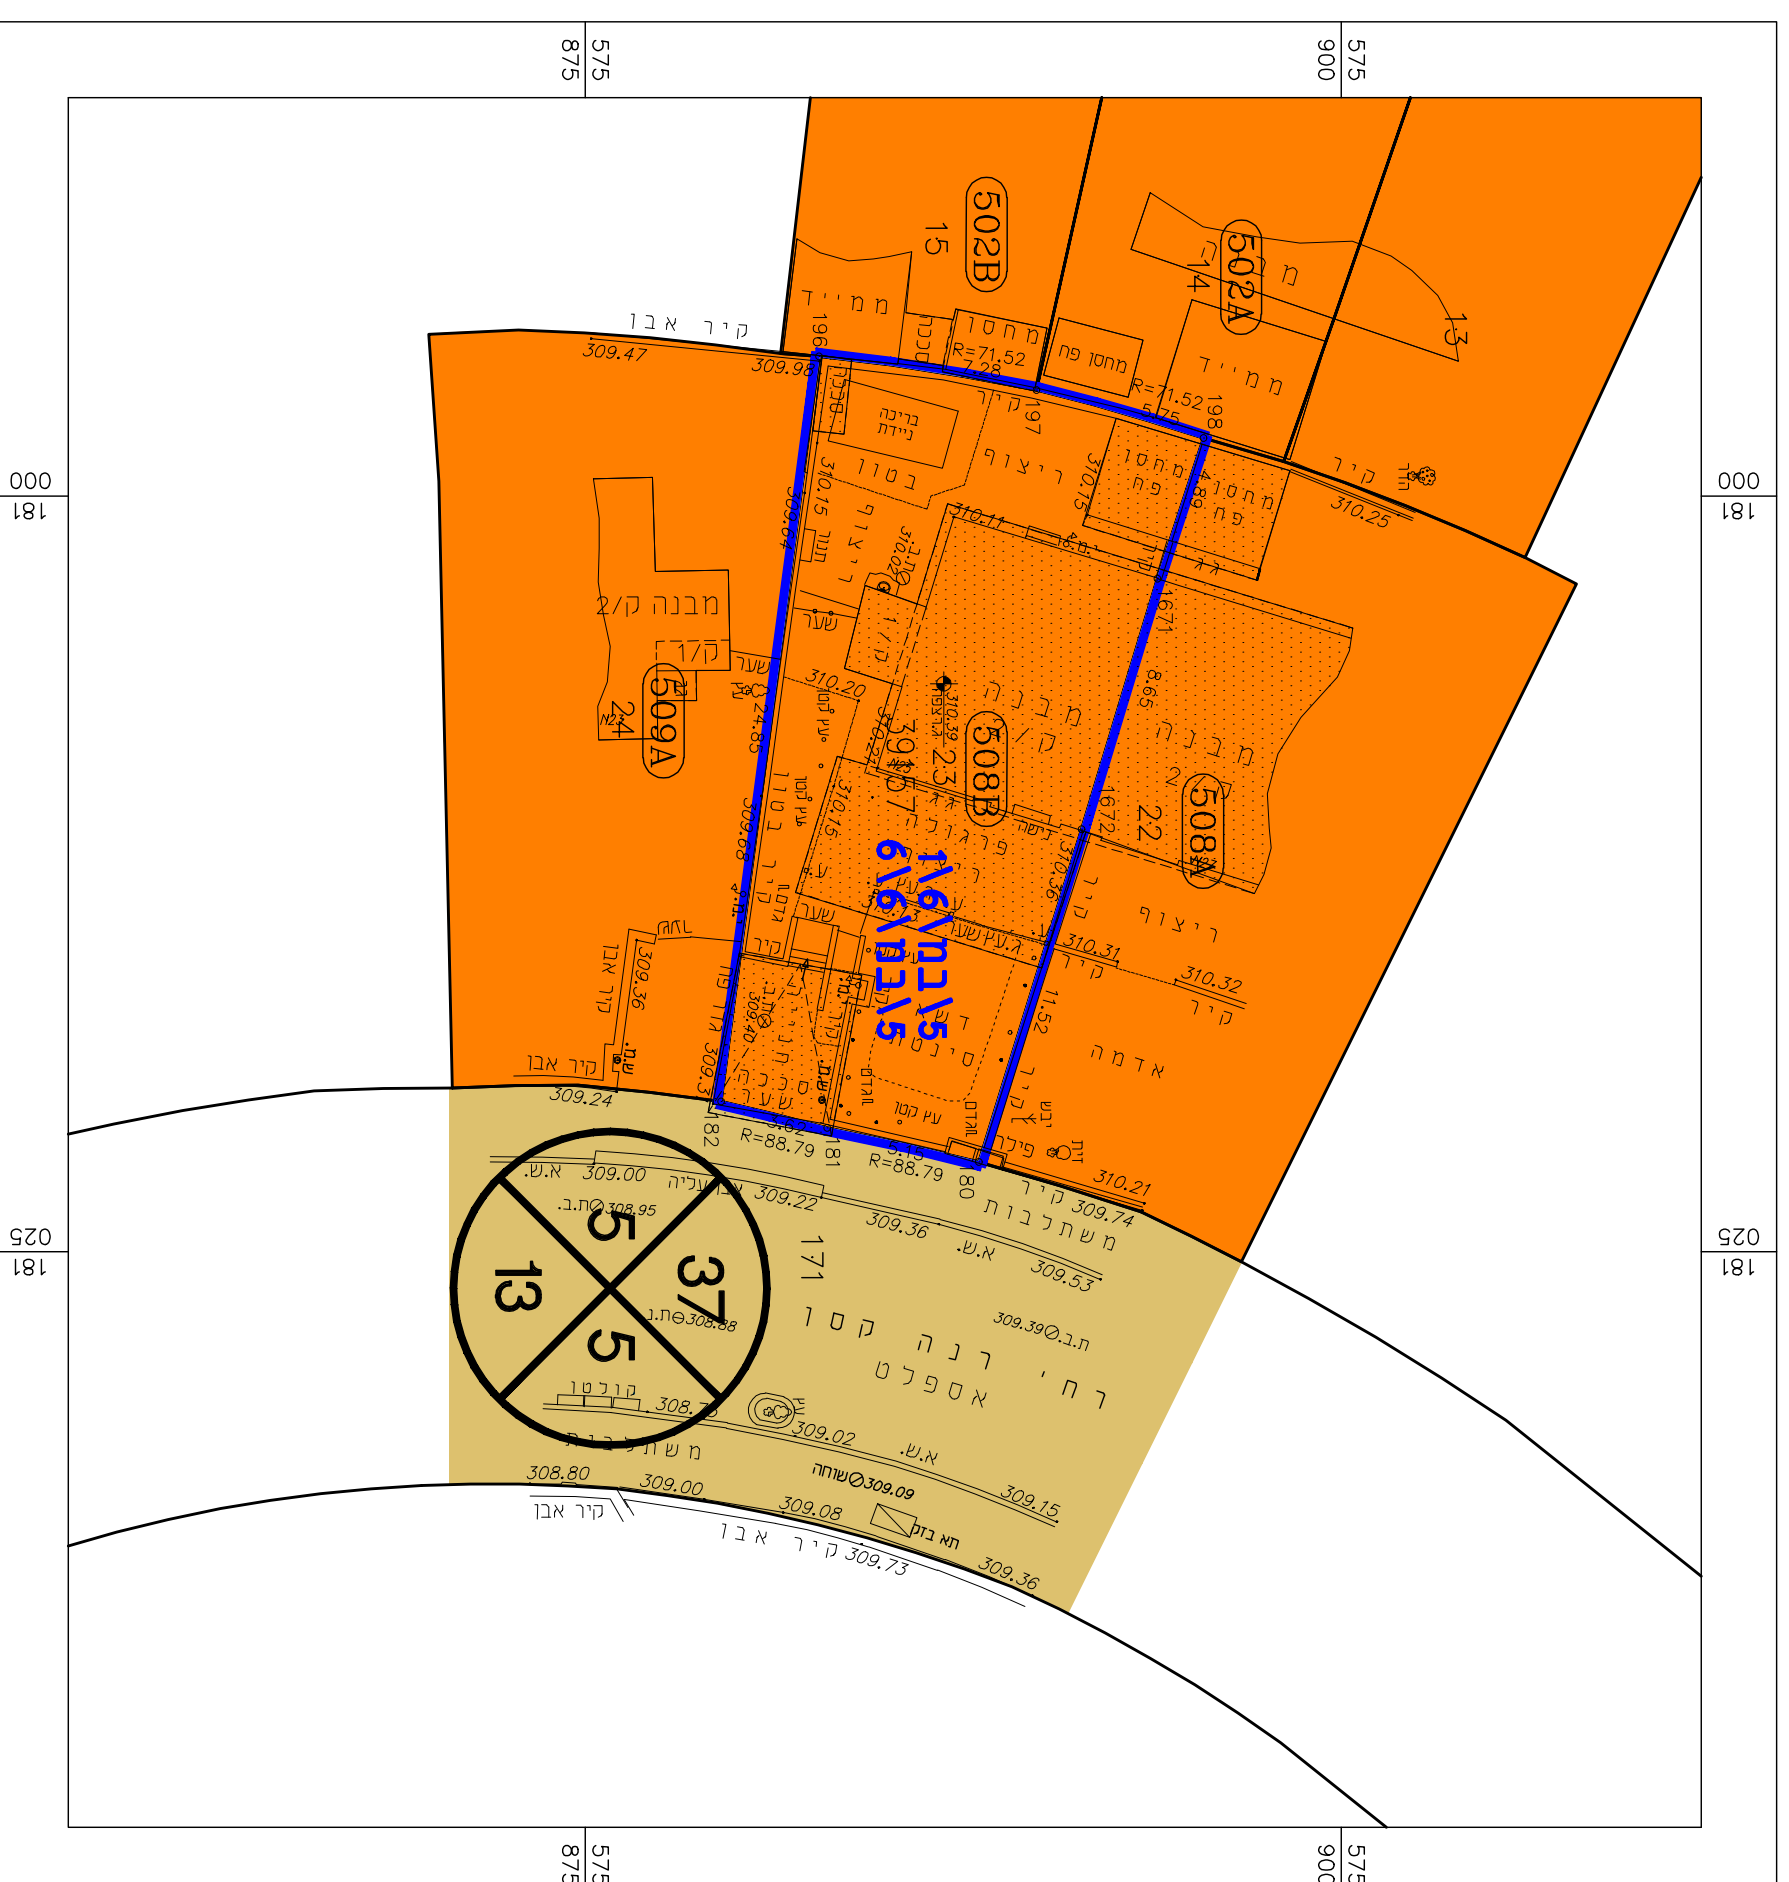

**קני"ט 1:5000**

**תרשים התמצאות כללית**

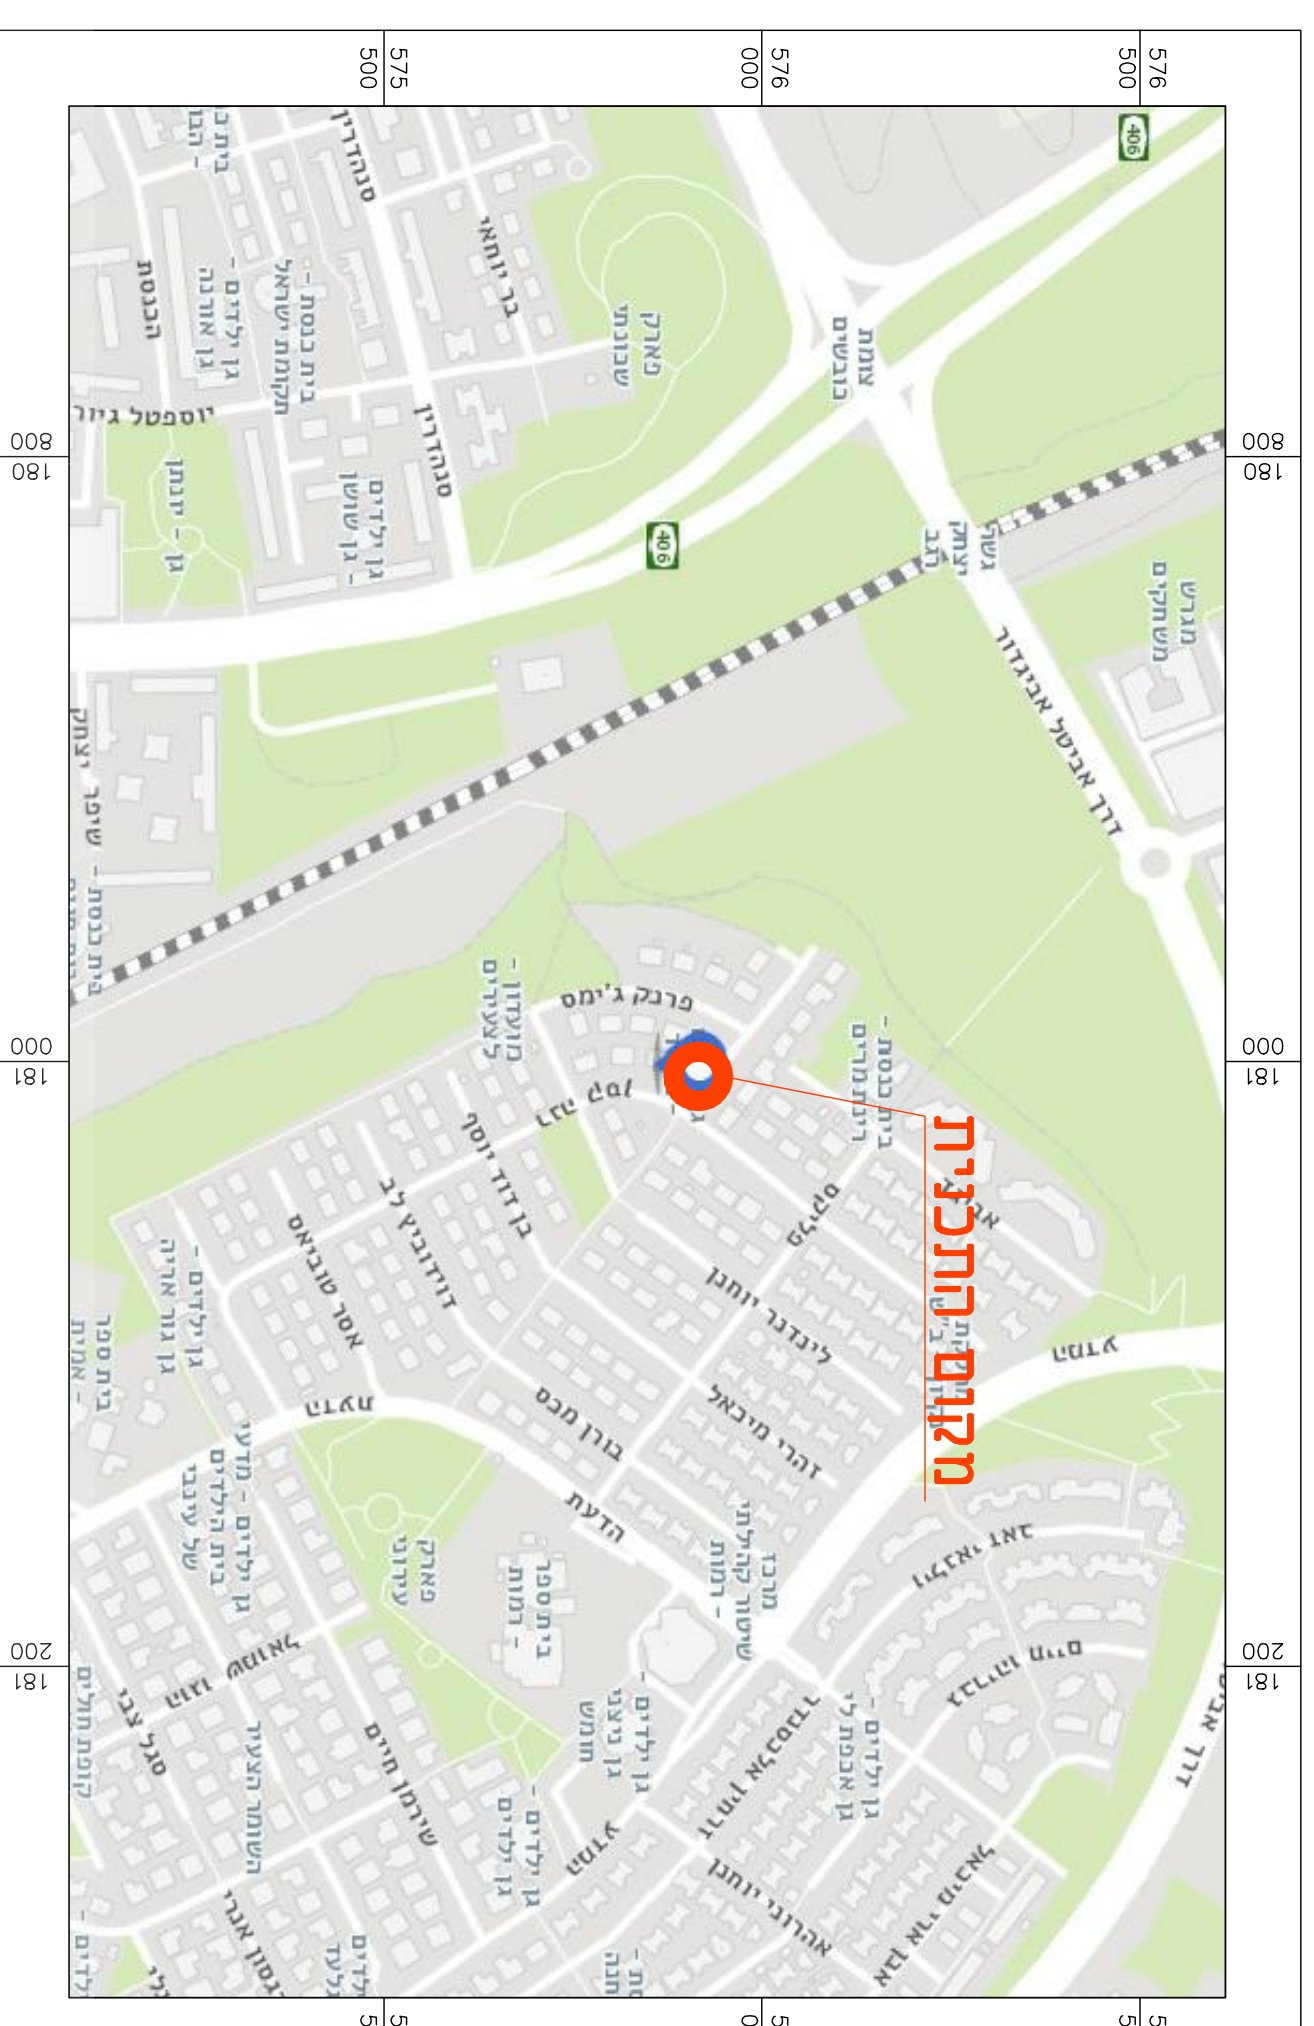

**מקום התכנית**

