
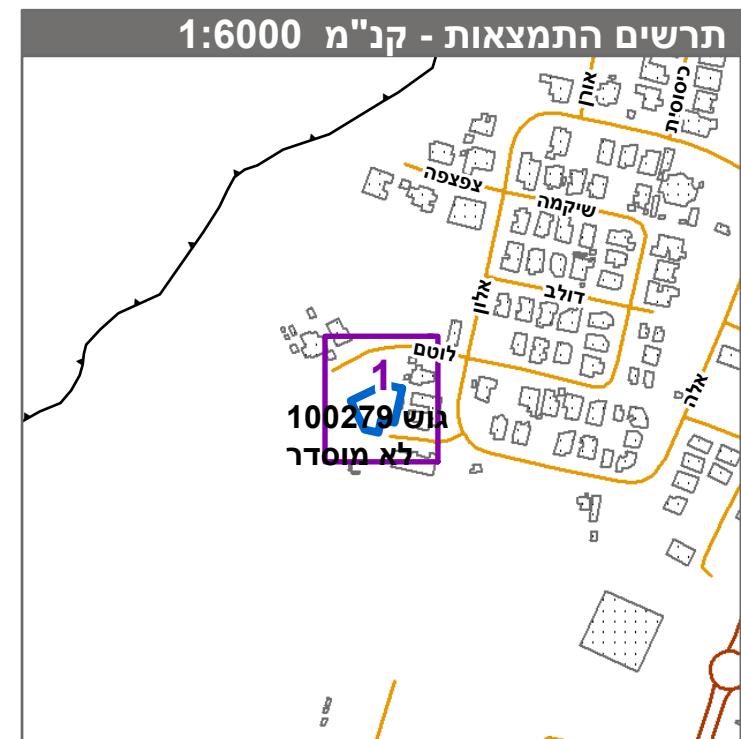
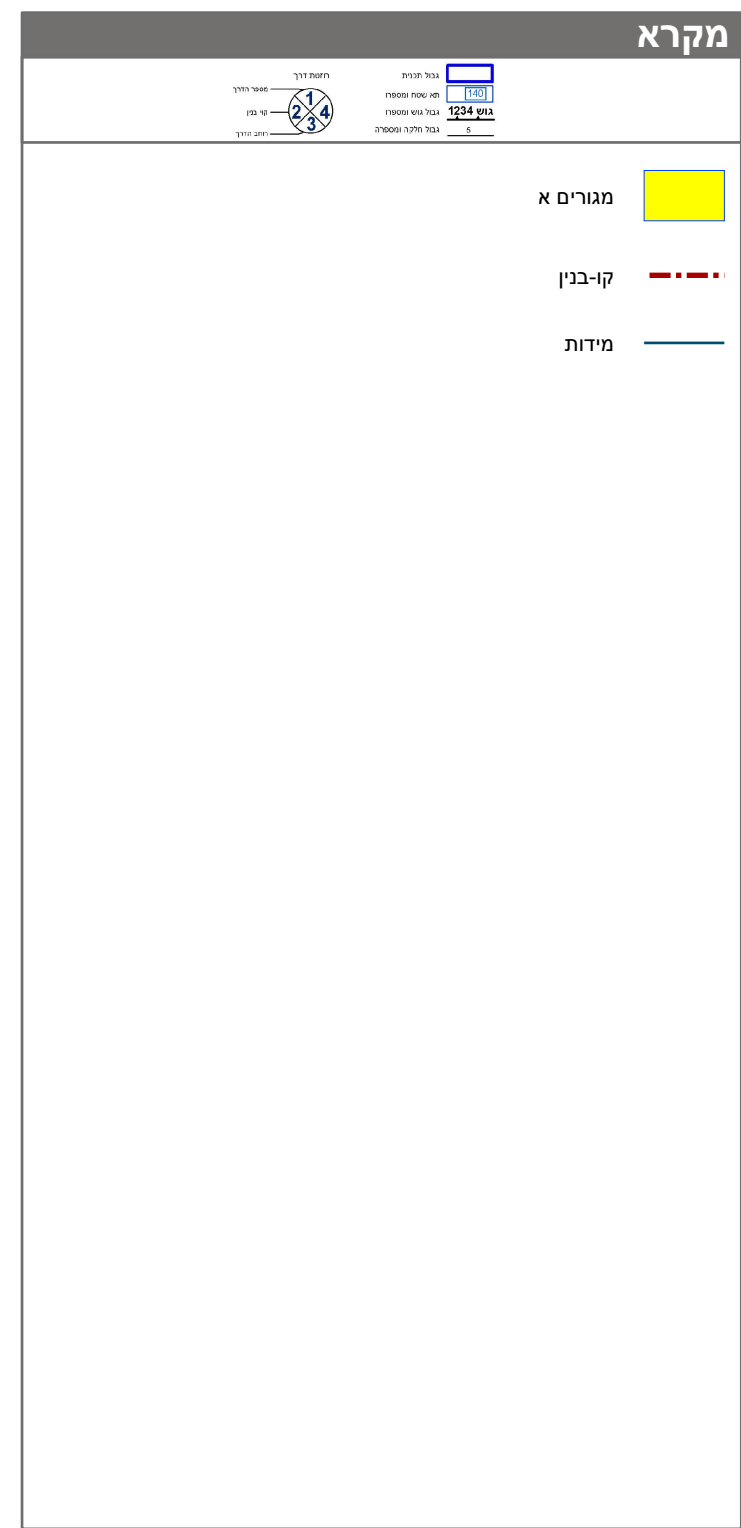


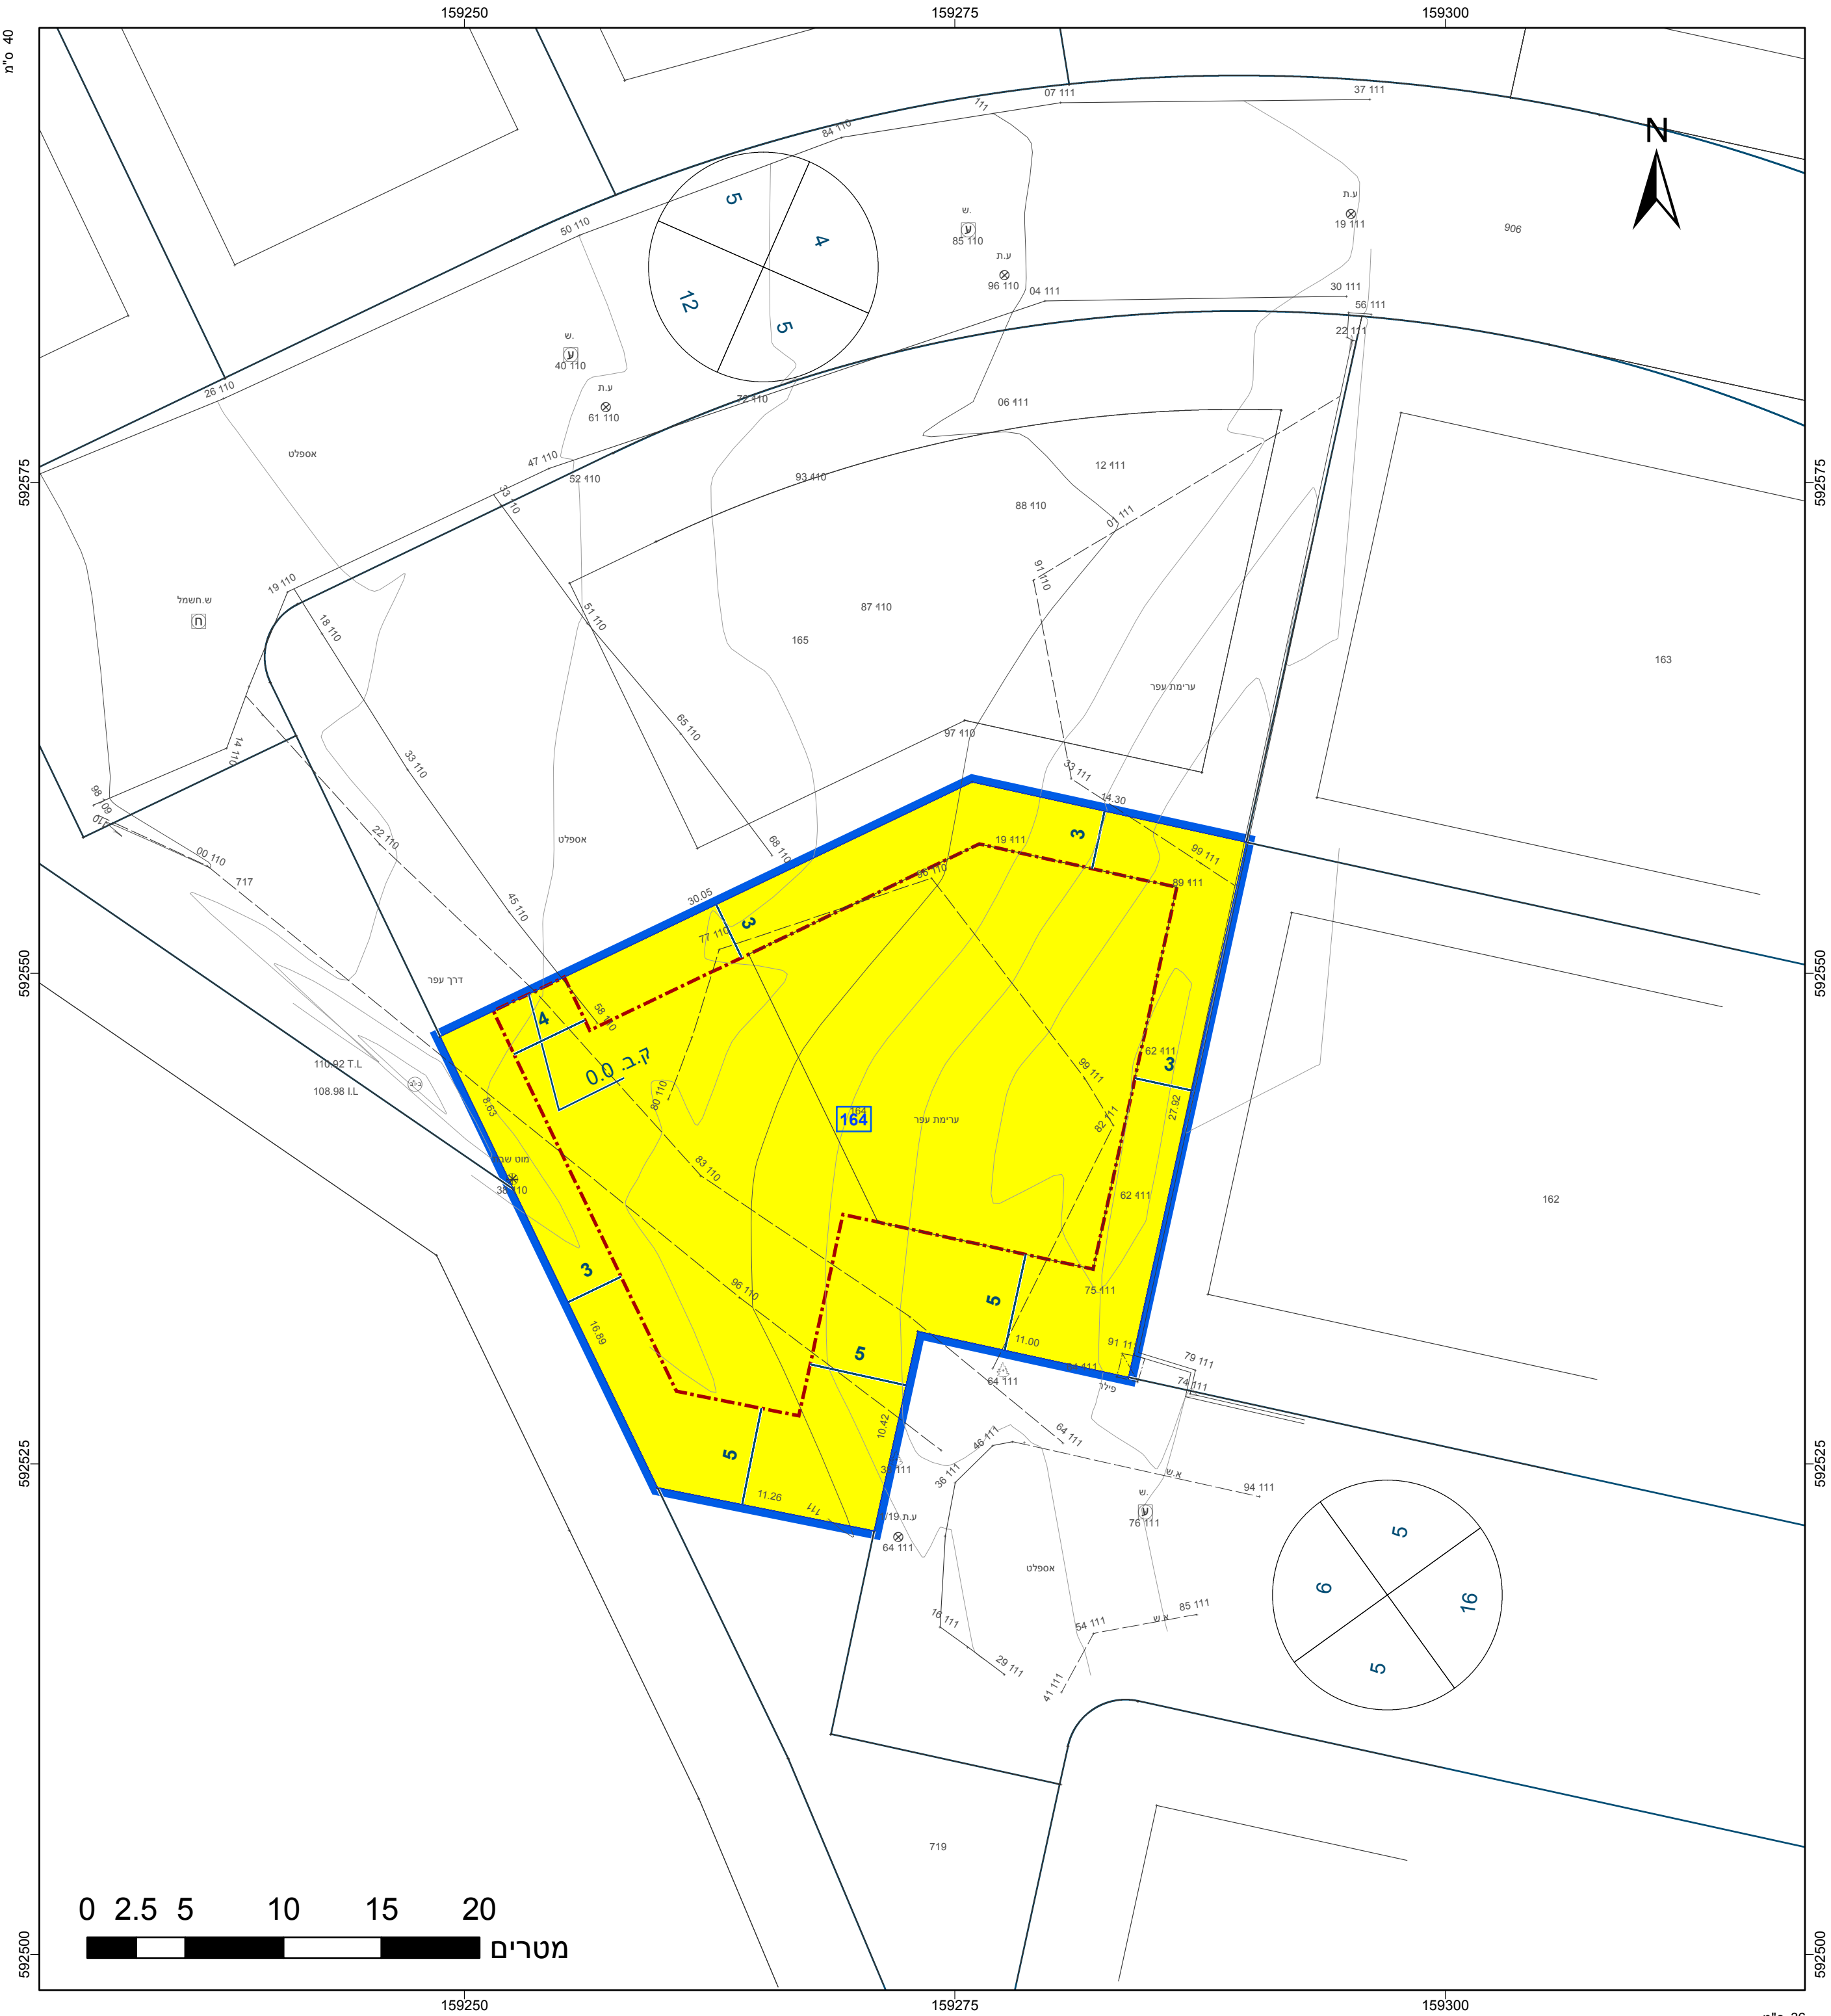

חוק התכנון והבנייה, התשכ"ה - 1965 תכנית מפורטת		
מס' 609-0687764		
שינוי קוי בנין במגרש 164 - נווה חורש, נתיבות		
תשריט מצב מוצע		
גיליון 1 מתוך 1		
מחוז	דרום	
מרחב תכנון מקומי	נתיבות	
רשות מקומית	נתיבות	
ישוב	נתיבות	
תכנית בסמכות	מקומית	
איחוד וחלוקה	ללא איחוד וחלוקה	
היתרים או הרשאות	תכנית שמכוחה ניתן להוציא היתרים או הרשאות	
מונה תדפיס השריט	13	
מועד הפקה	27/02/2020	12:53
שטח התכנית	0.97 חזנים	1:250 קנה מידה

אישורים בתכנית מס' 609-0687764

שמות*	
מגיש התכנית	יקיר טרבלסי תאגיד:
עורך ראשי	אלהו עמיחי תאגיד: עמיחי אדריכלים בע"מ

בעלי ענין בקרקע*	בבעלות מדינה תאריך: רשות מקרקעי ישראל
-------------------------	---

טבלת גושים וחלקות*			
מספר גוש	כל הגוש	מספרי חלקות בשלמות	מספרי חלקות בחלקיות
100279	חלק		999

* הרשימה המלאה מפורטת בהוראות התכנית / בהודעה שפורסמה בעיתונות וברישומות

הריני מצהיר בזאת כי המפה הטופוגרפית/המצבית המהווה רקע לתכנית זו, נערכה על ידי ביום 1.11.18 והיא הוכנה לפי הוראות נוהל מבא"ת ובהתאם להוראות החוק ולתקנות המודדים שבתוקף. דיוק הקו הכחול והקדסטר: ממידה גרפית