


מצב מאושר קנ"מ 1:250

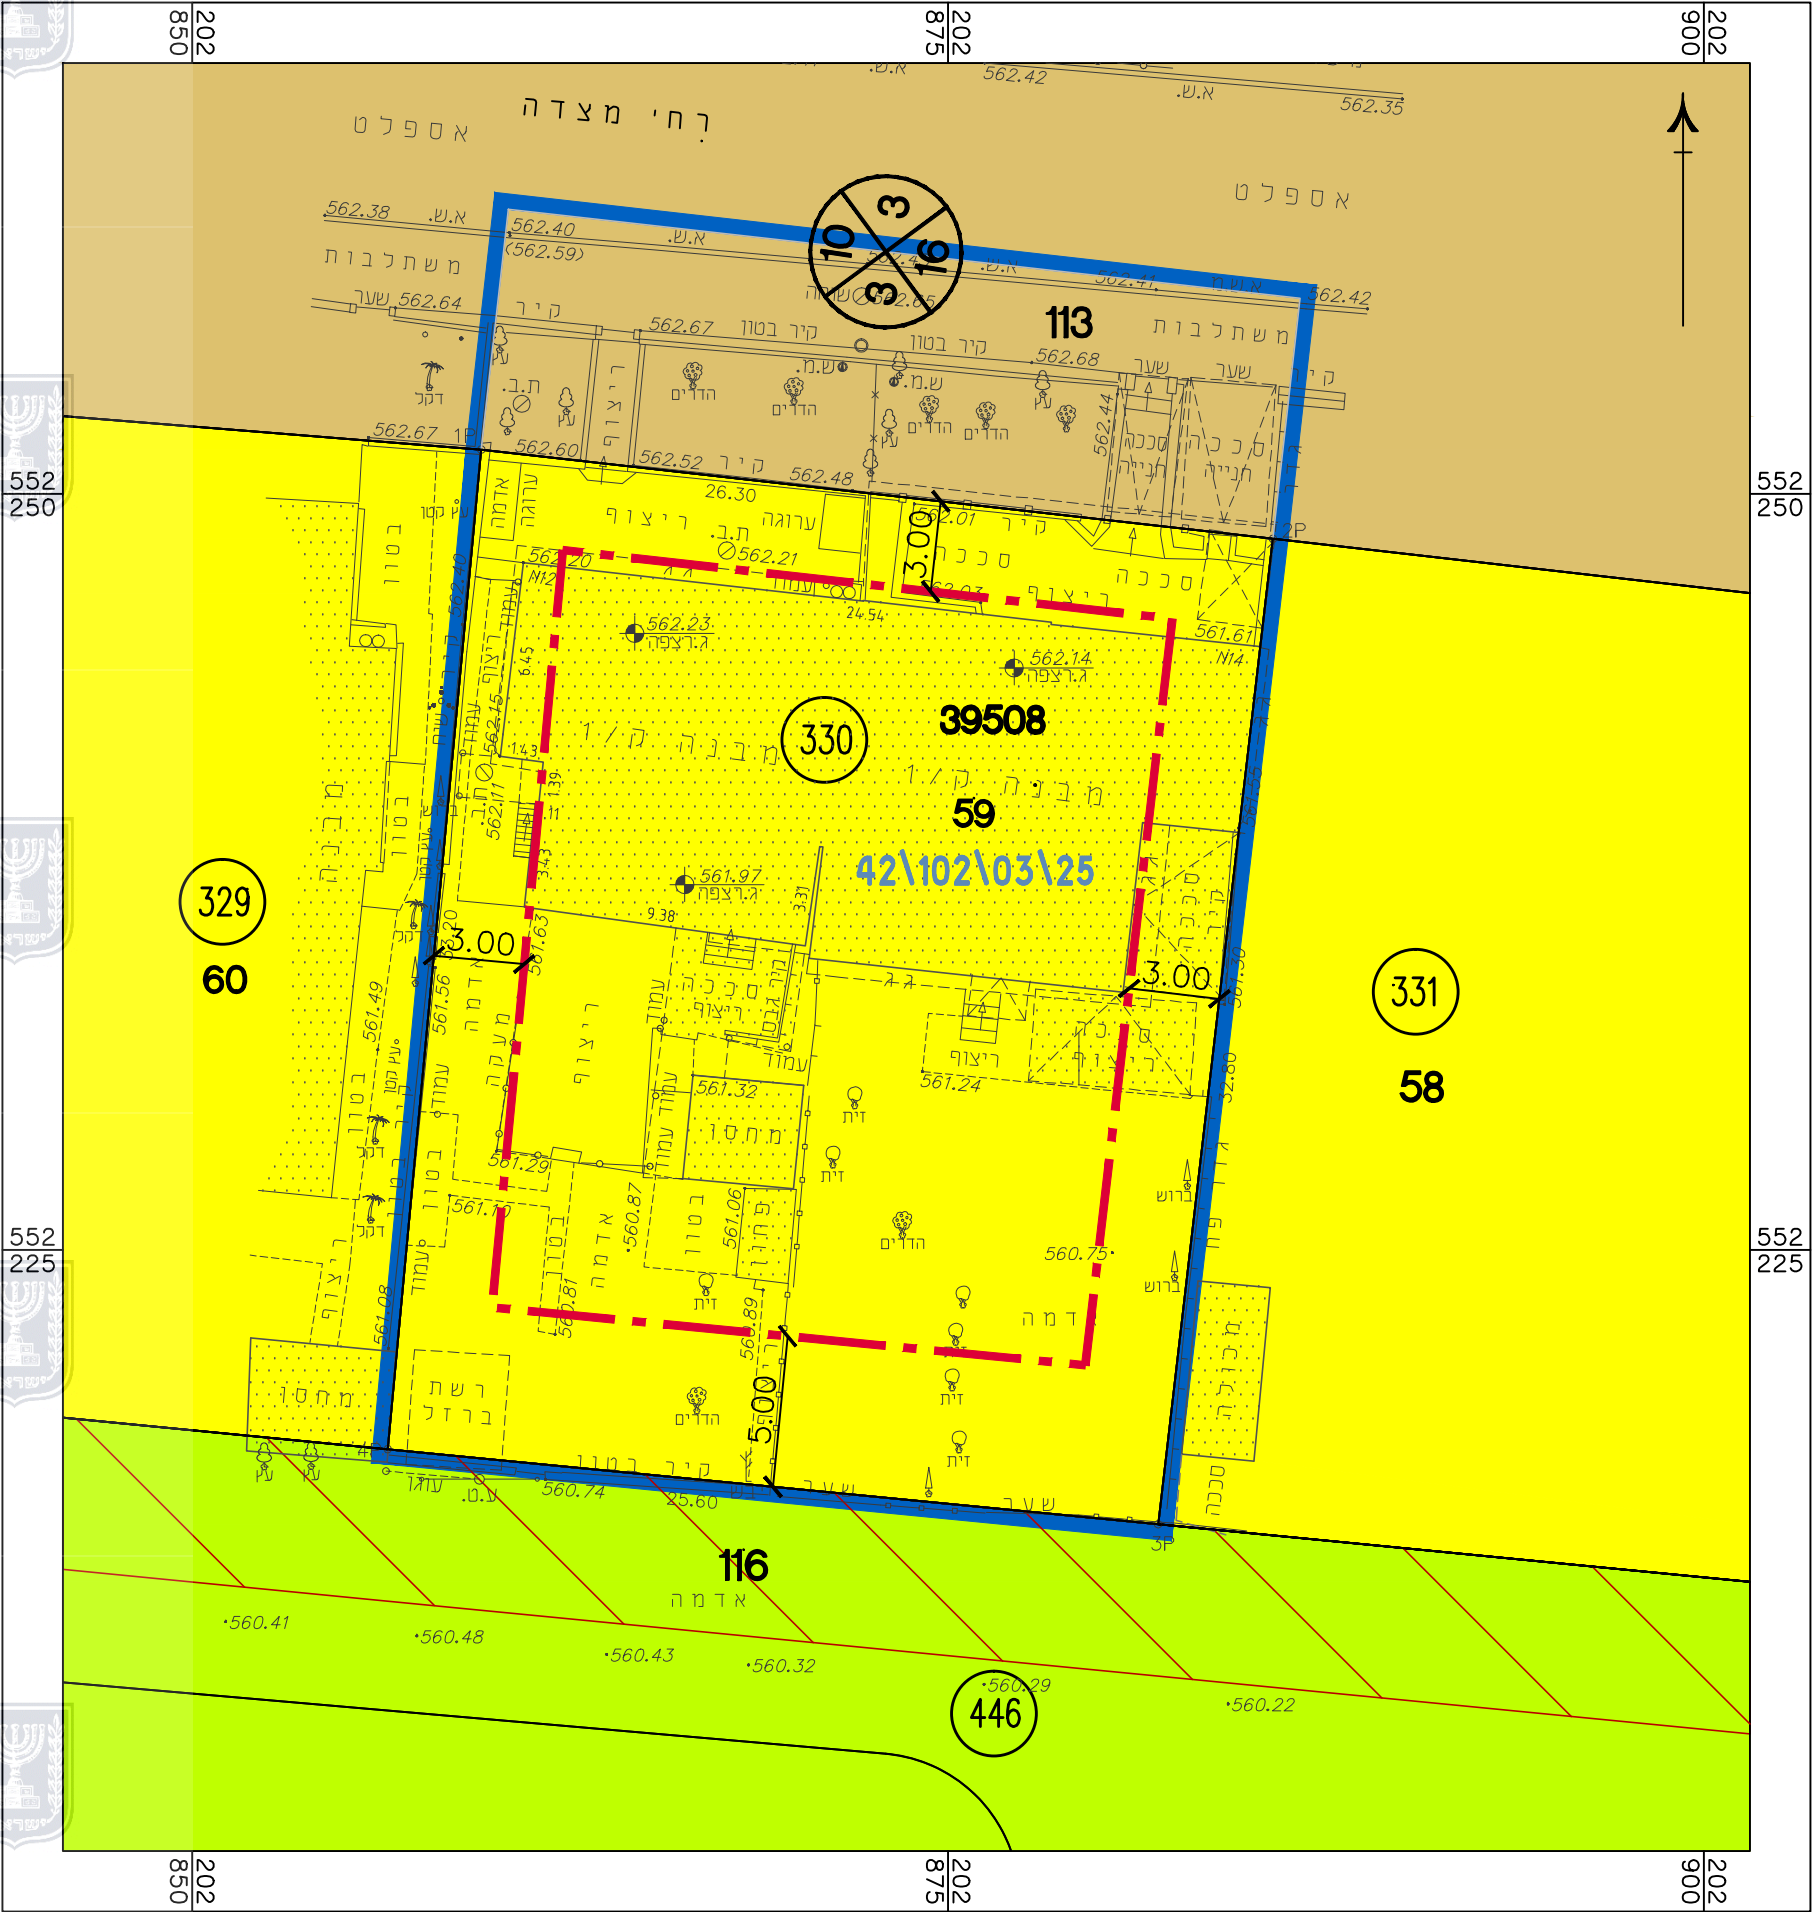


מקרא מצב מאושר

- גבול התכנית
- גבול תכנית מאושרת
- קווי בניין
- אזור מגורים א'
- שטח ציבורי פתוח
- דרך קיימת או מאושרת
- מבנה קיים
- דרך לביטול
- מס' וגבול מגרש 330
- מספר הדרך
- קו בניין
- רוחב הדרך
- מס' וגבול חלקה 59
- מס' גוש 39508

(*) יעודי קרקע שלא לפי מבא"ת 2006

תרשים סביבה קרובה קנ"מ 1:2500

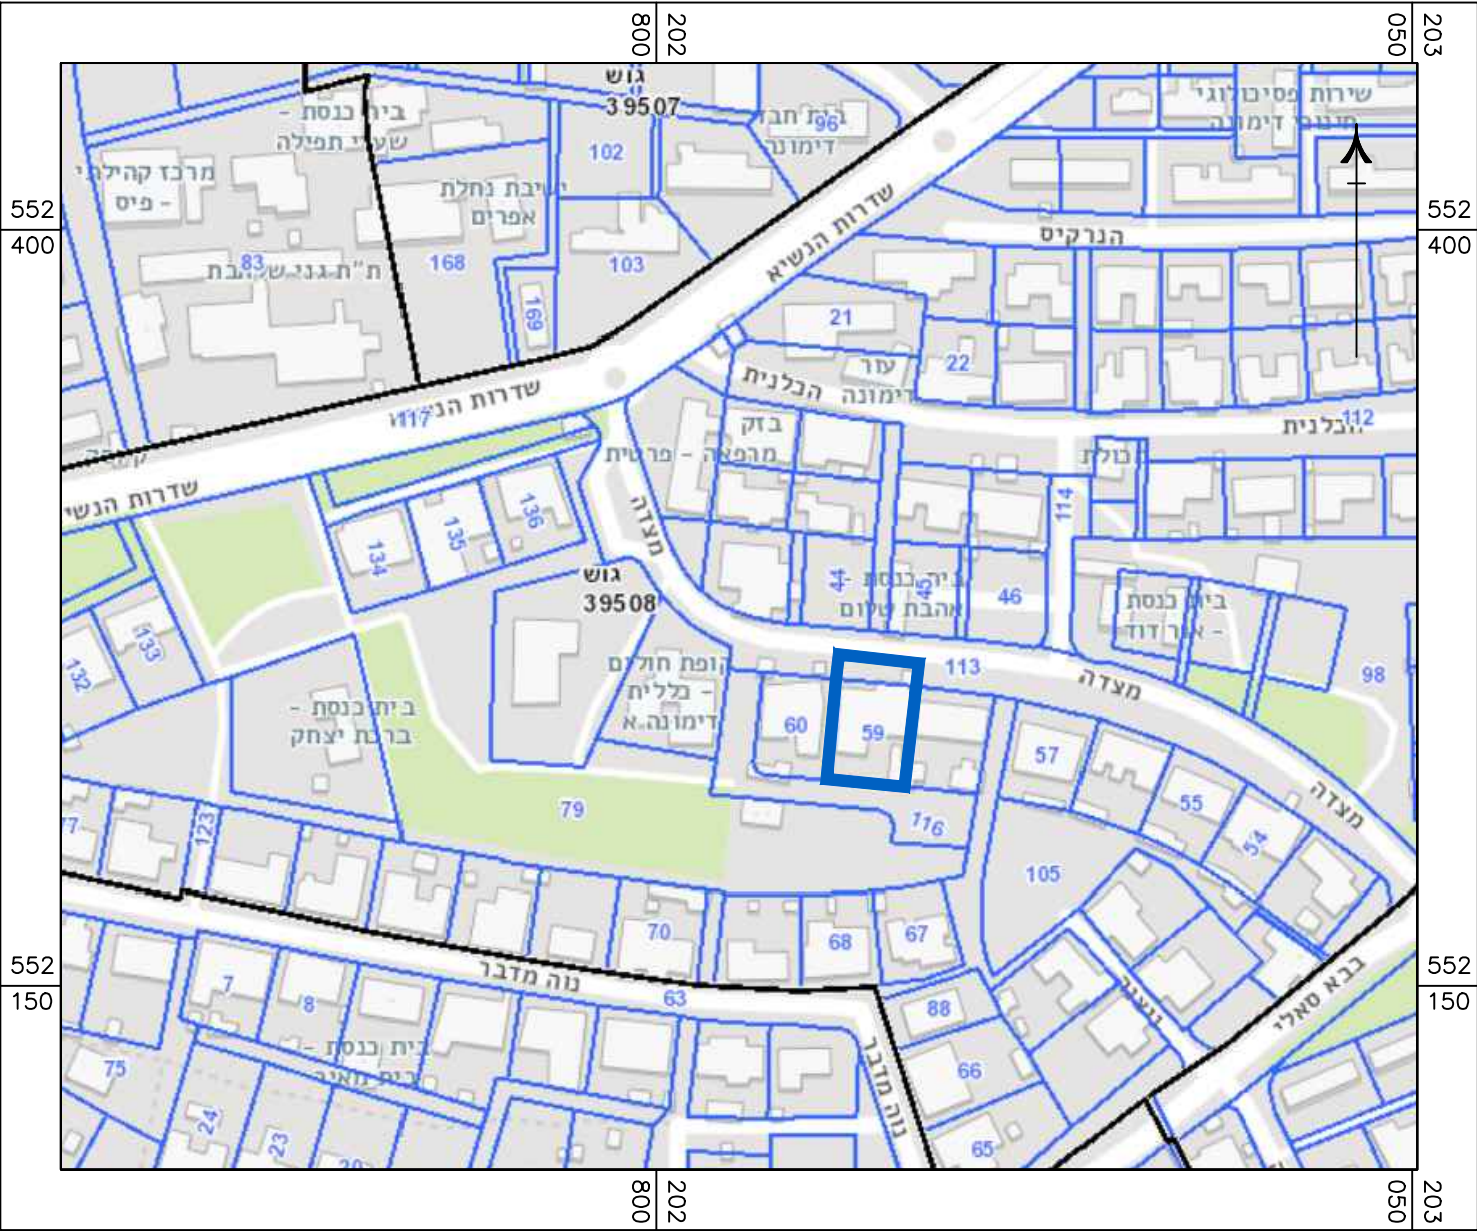

חוק התכנון והבנייה, התשכ"ה - 1965
תכנית מפורטת

מס' 607-0469239

מגרש מגורים ברח' מצדה 12,
שכ' הערבה, דימונה

מצב מאושר גליון 1 מתוך 1

שם הנספח	קנ"מ
מצב מאושר	1:250
תרשים סביבה	1:2500
תרשים נוסף	-
תרשים נוסף	-
תמונה נוספת	-

תאריך	20.03.2020
-------	------------

שמות וחתימות:

עורך התוכנית	שם: נסליה ליפובצקי	חתימה:
	תאגיד: ליפובצקי נסליה אדריכלים	

