


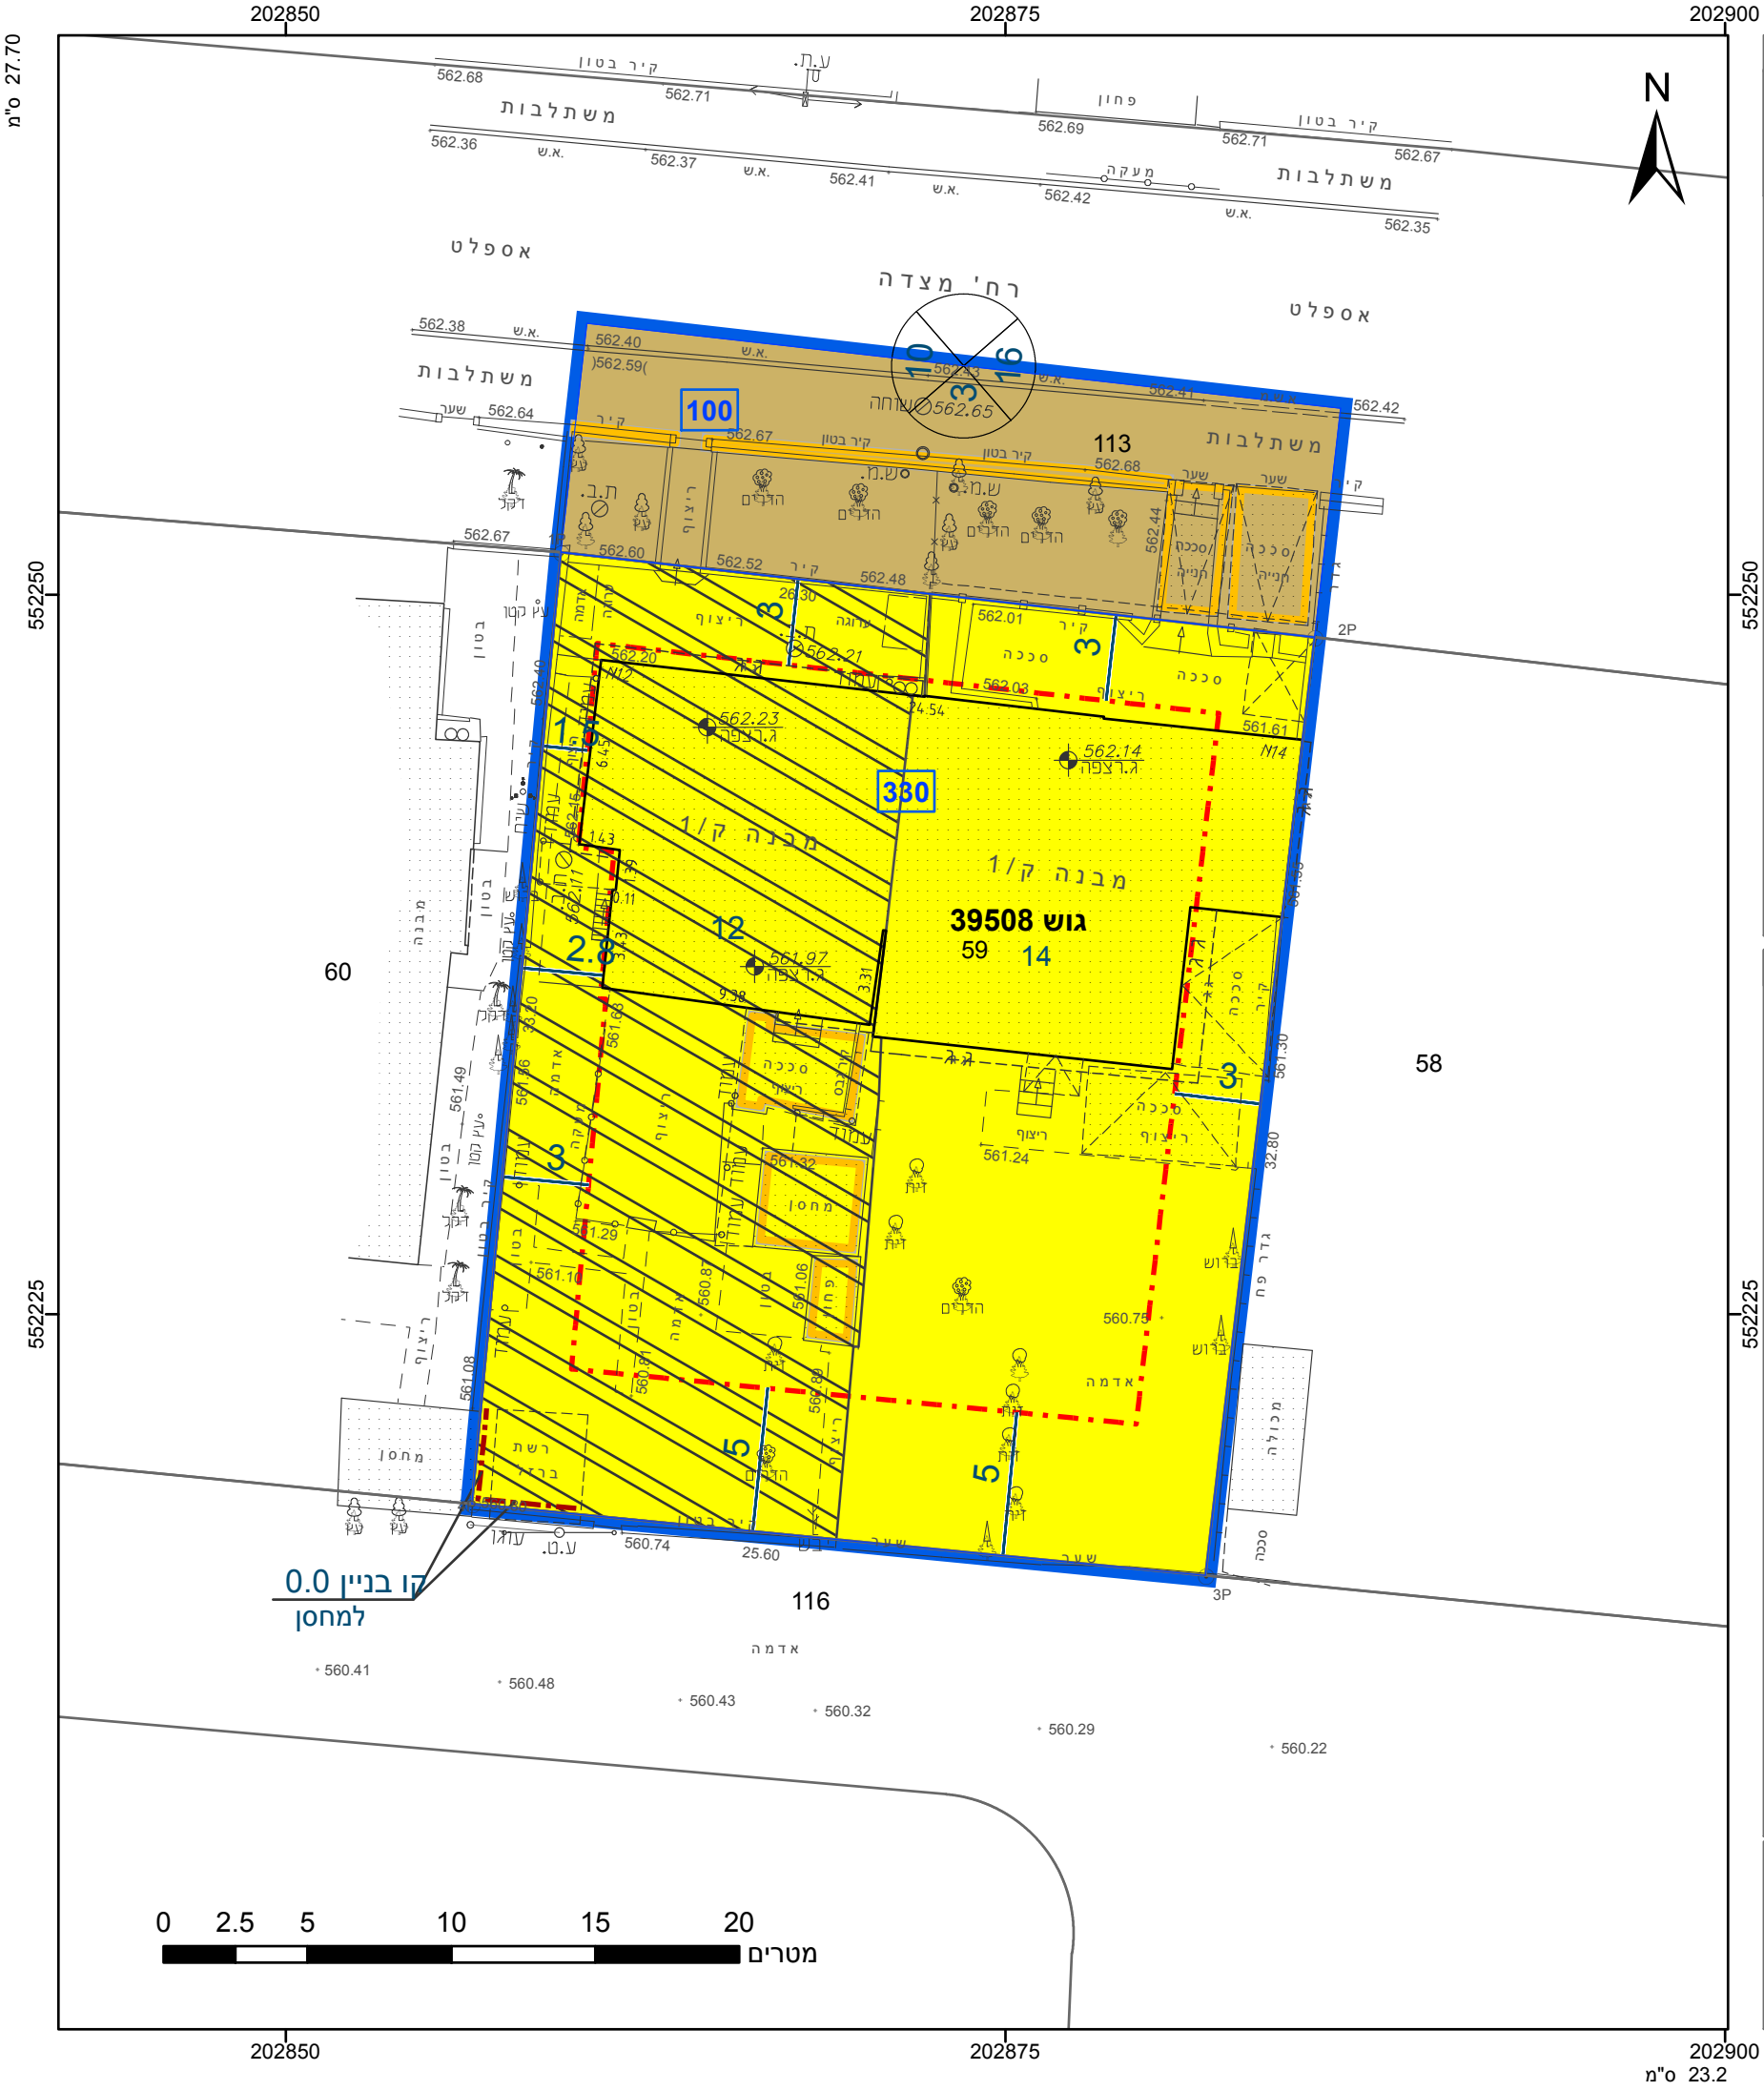

מקרא

גבול התכנית

גוש 1234

גבול גוש ומספרו

גבול חלקה ומספרה

תא שטח ומספרו

מספר הדרך

קווי בנין

רחב הדרך

מגורים א

דרך מאושרת

הנחיות מיוחדות

קו בנין

מבנה להריסה

מידות

קו עזר 3

קו-בנין

הריני מצהיר בזאת כי המפה הטופוגרפית/המצבית המהווה רקע לתכנית זו, נערכה על ידי ביום 26.04.2015 והיא הוכנה לפי הוראות נוהל מבא"ת ובהתאם להוראות החוק ולתקנות המודדים שבתוקף. דיוק הקו הכחול והקדסטר: מדידה אנליטית מלאה ברמת תצ"ר

בובליק ז'

שם המודד

1110 מספר רשיון

תאריך

חתימה

23.2 מ"ס

חוק התכנון והבנייה, התשכ"ה - 1965

תכנית מפורטת

מס' 607-0469239

מגרש מגורים ברח' מצדה 12, שכ' הערבה, דימונה

תשריט מצב מוצע

גיליון 1 מתוך 1

מחוז

דרום

מרחב תכנון מקומי

דימונה

רשות מקומית

דימונה

ישוב

דימונה

תכנית בסמכות

מקומית

איחוד וחלוקה

ללא איחוד וחלוקה

היתרים או הרשאות

תכנית שמכוחה ניתן להוציא היתרים או הרשאות

מונה תדפיס התשריט

22

מועד הפקדה

01/11/2020

שטח התכנית

1.068 דונם

קנה מידה

1:250

שמות*

מגיש תכנית

אמר עיריית קיסוס תאגיד

מגיש תכנית

צבי ישראל קיסוס תאגיד

עורך ראשי

נסליה ליפובצקי תאגיד

ליפובצקי נטליה - אדריכלים

בעלי ענין בקרקע*

טבלת גושים וחלקות*			
מספר גוש	חלק/ כל הגוש	מספרי חלקות בשלמותן	מספרי חלקות בחלקיותן
39508	חלק	59	113



שנת צילום אוויר: 2017-2018

מספר תכנית: 607-0469239, מספר גירסת תשריט: 22