




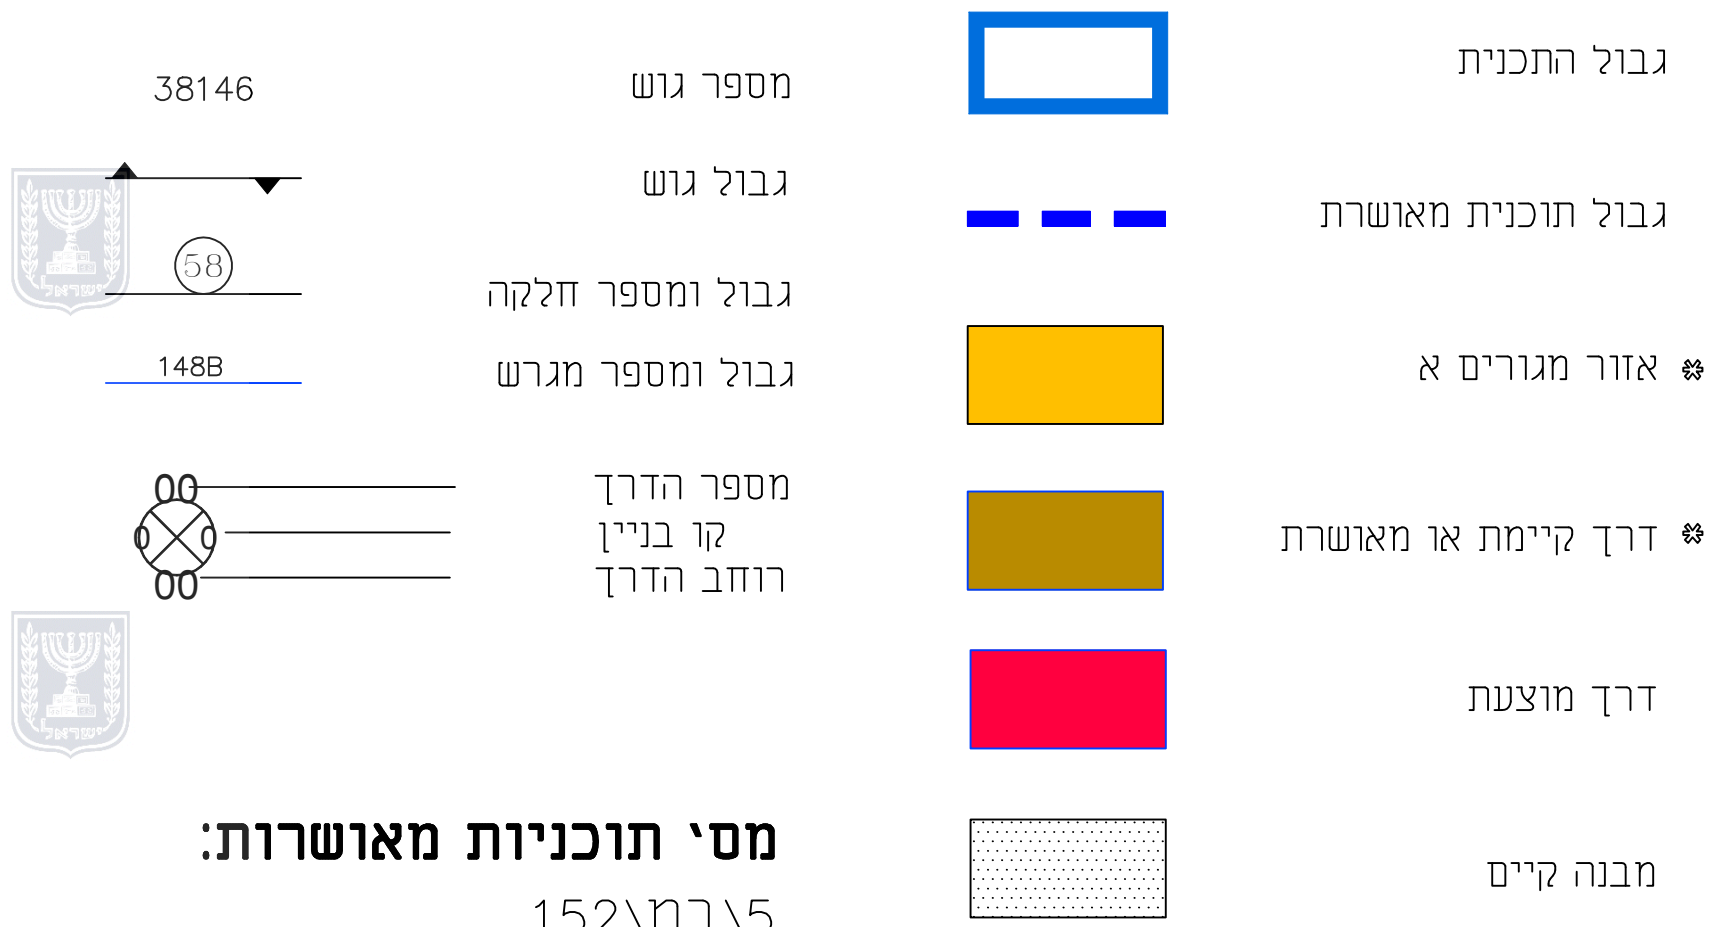

תרשים התמצאות כללי ק.מ. 1:2500

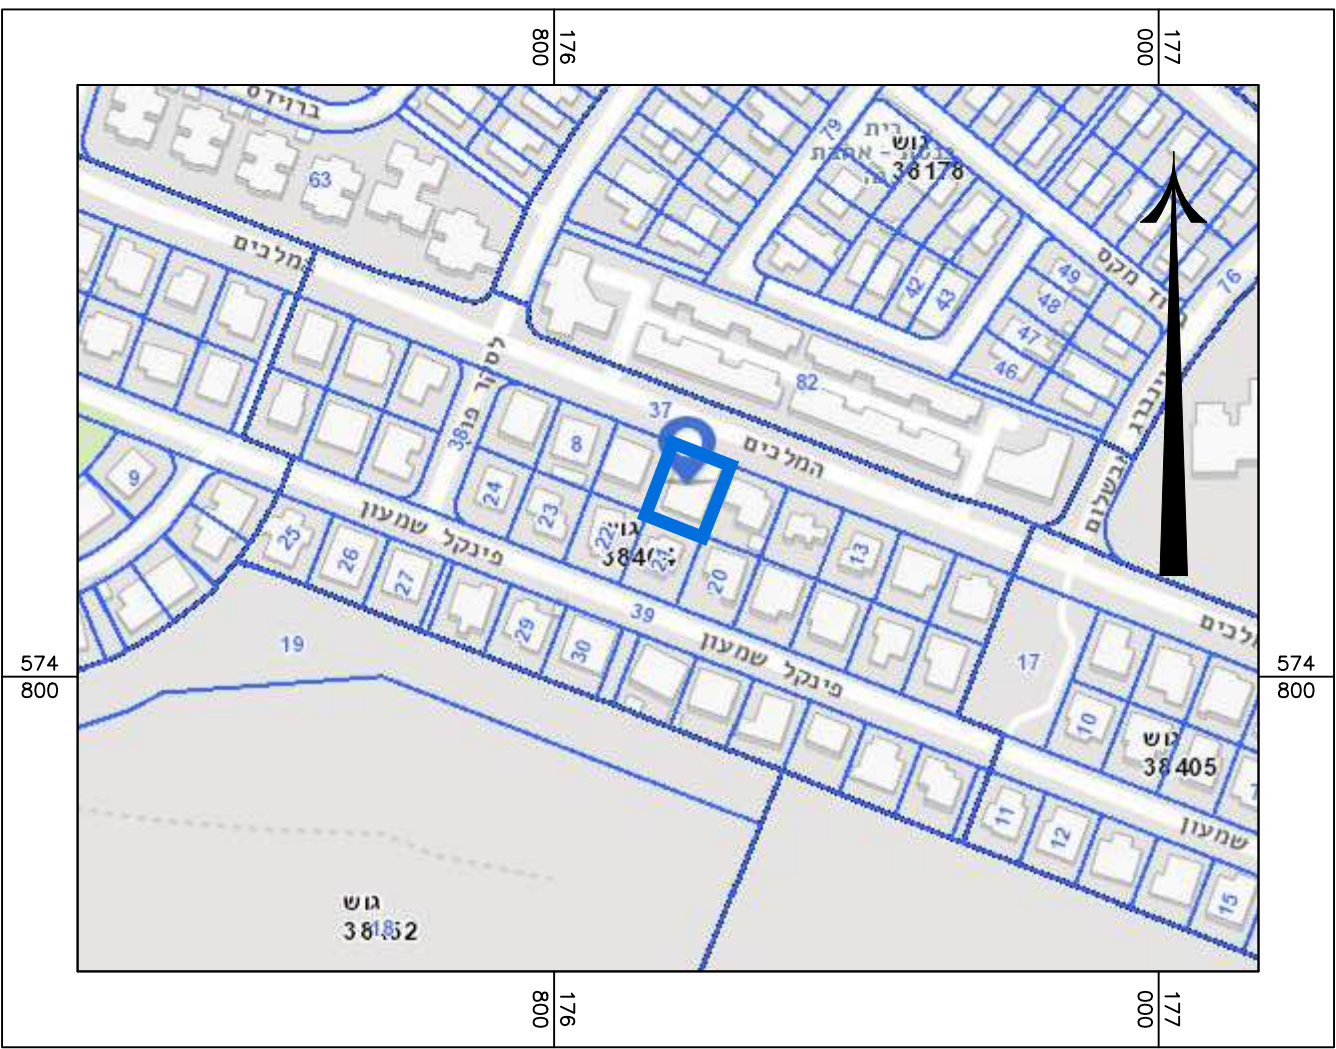

תרשים התמצאות לפי תבע 152\במ\5 ק.מ. 1:1250

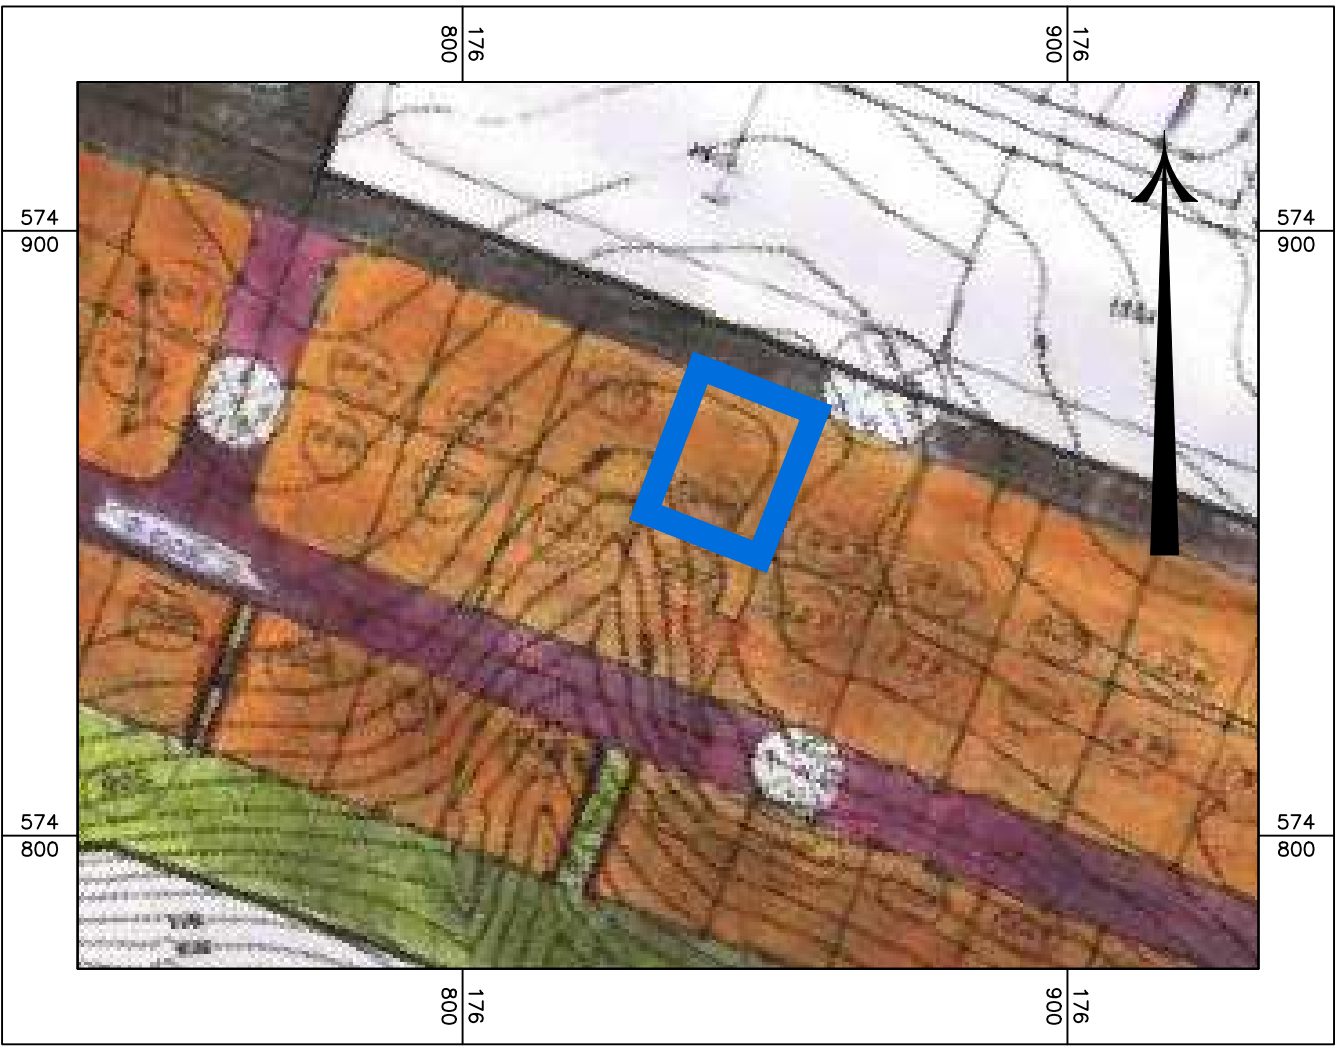

חוק התכנון והבנייה, התשכ"ה - 1965
תכנית מפורטת

מס' 605-0758631

מגורים ברחי המלכים 29
שכי נווה מנחם
באר שבע

תשריט מצב מאושר		גליון 1 מתוך 1	
מחוז		דרום	
מרחב תכנון מקומי		באר שבע	
רשות מקומית		באר שבע	
ישוב		באר שבע	
תאריך		21/04/19	
שם הנספח		קנ"מ	
מצב מאושר		1:250	
תרשים התמצאות כללי		1:2500	
תרשים סביבה קרובה		-	
תרשים נוסף		-	
תמונה נוספת לפי תבע		1:1250	
שמות וזחתימות:			
עורך התוכנית	שם:	רחל ברבי	
	תאגיד:	זחתימה:	

