



תשריט מצב מאושר

נספח לתוכנית מס' 605-0717975

מגורים ברחי אמירה בלייברג 29,
שכי כלניות, באר שבע

איחוד וחלוקה סמכות ראשית	סוג התכנית	היתרים והרשאות
ועדה מקומית	מפורטת	תכנית שניתן מכוחה להוציא ללא איחוד ולחלוקה היתרים והרשאות

מחוז: דרום
מרחב תכנון מקומי: באר שבע
רשות מקומית: באר שבע
יישוב: באר שבע
שטח התכנית: 0.493 ד'
קנה מידה: 1:2,500, 1:250

גושים וחלקות בתכנית:

מס' גוש	סוג גוש	חלקת מגוש	חלקות בשלמותן	חלקות בחלקן
100622	מוסדר	חלק	224	
				חתימת המודד

חותמות מוסד התכנון:

שלב: הפקדה	מהדורה: 2	תאריך: 01.06.2020
------------	-----------	-------------------

הצהרת המודד:

הריני מצהיר בזאת כי מדידת המפה הטופוגרפית/המצבית המהווה רקע לתכנית זו, נערכה על ידי ביום: _____ והיא הוכנה לפי הוראות נוהל מבאית ובהתאם להוראות החוק ולתקנות המודדים שבתוקף. דיוק המדידה והקדסטר: מדידה גראפית/קו כחול (בלבד) ברמה אנליטית/ מדידה אנליטית מלאה ברמת תציר (כולל הקו הכחול)


אבו ריא ראמי
שם המודד

1251
מס' רשיון

חתימה

תאריך


תרשים התמצאות קנ"מ 1:10,000

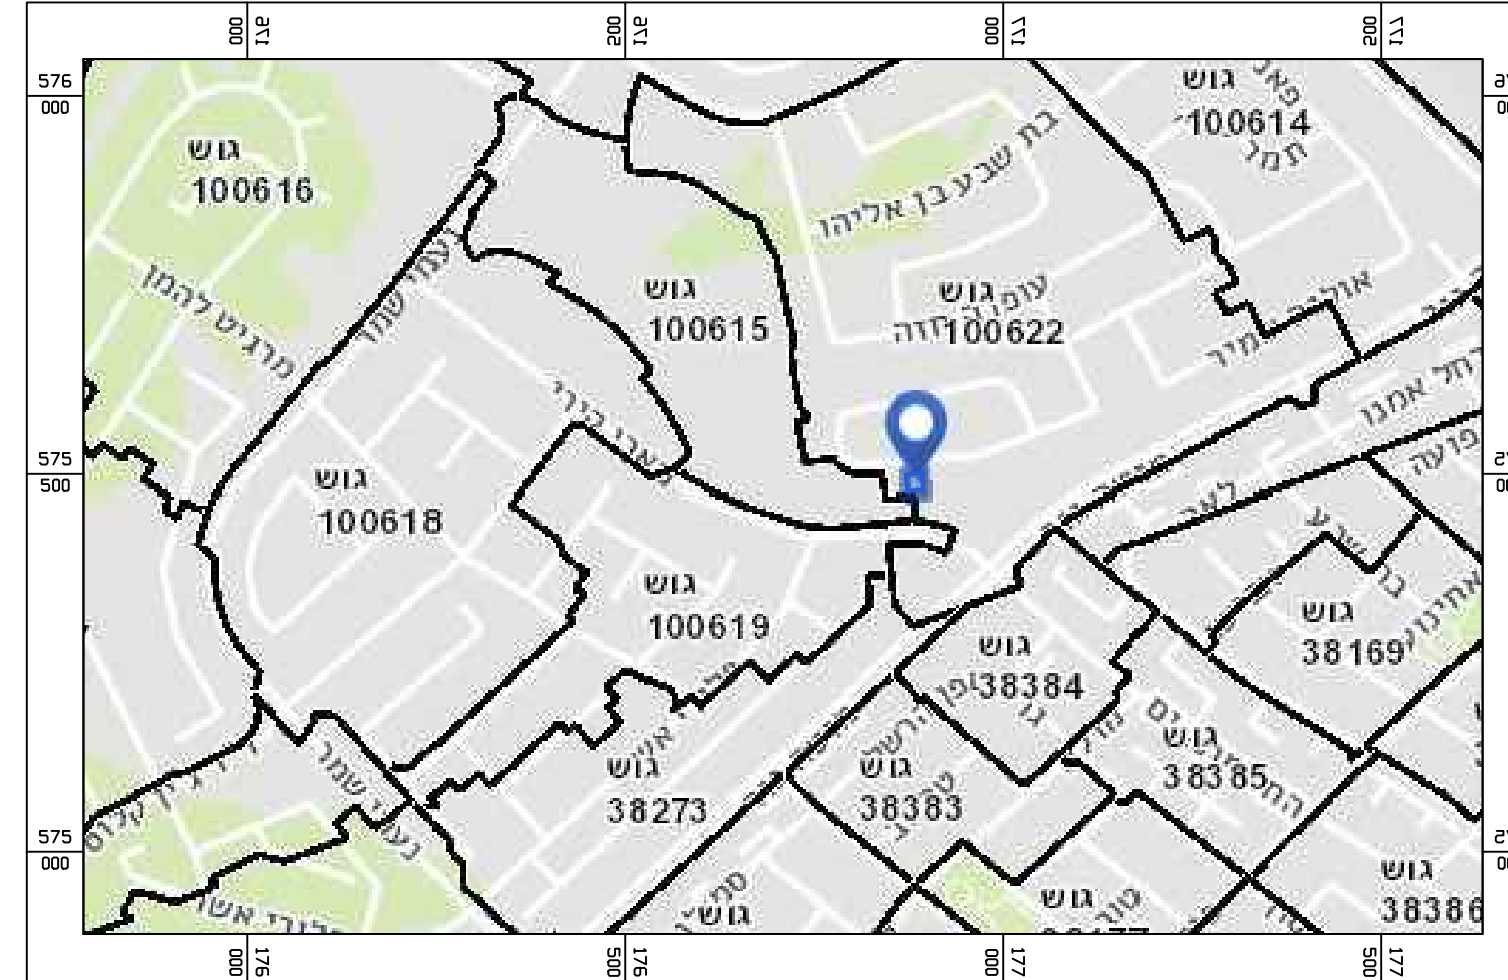

תרשים סביבה קנ"מ 1:2,500



מצב מאושר קנ"מ 1:250

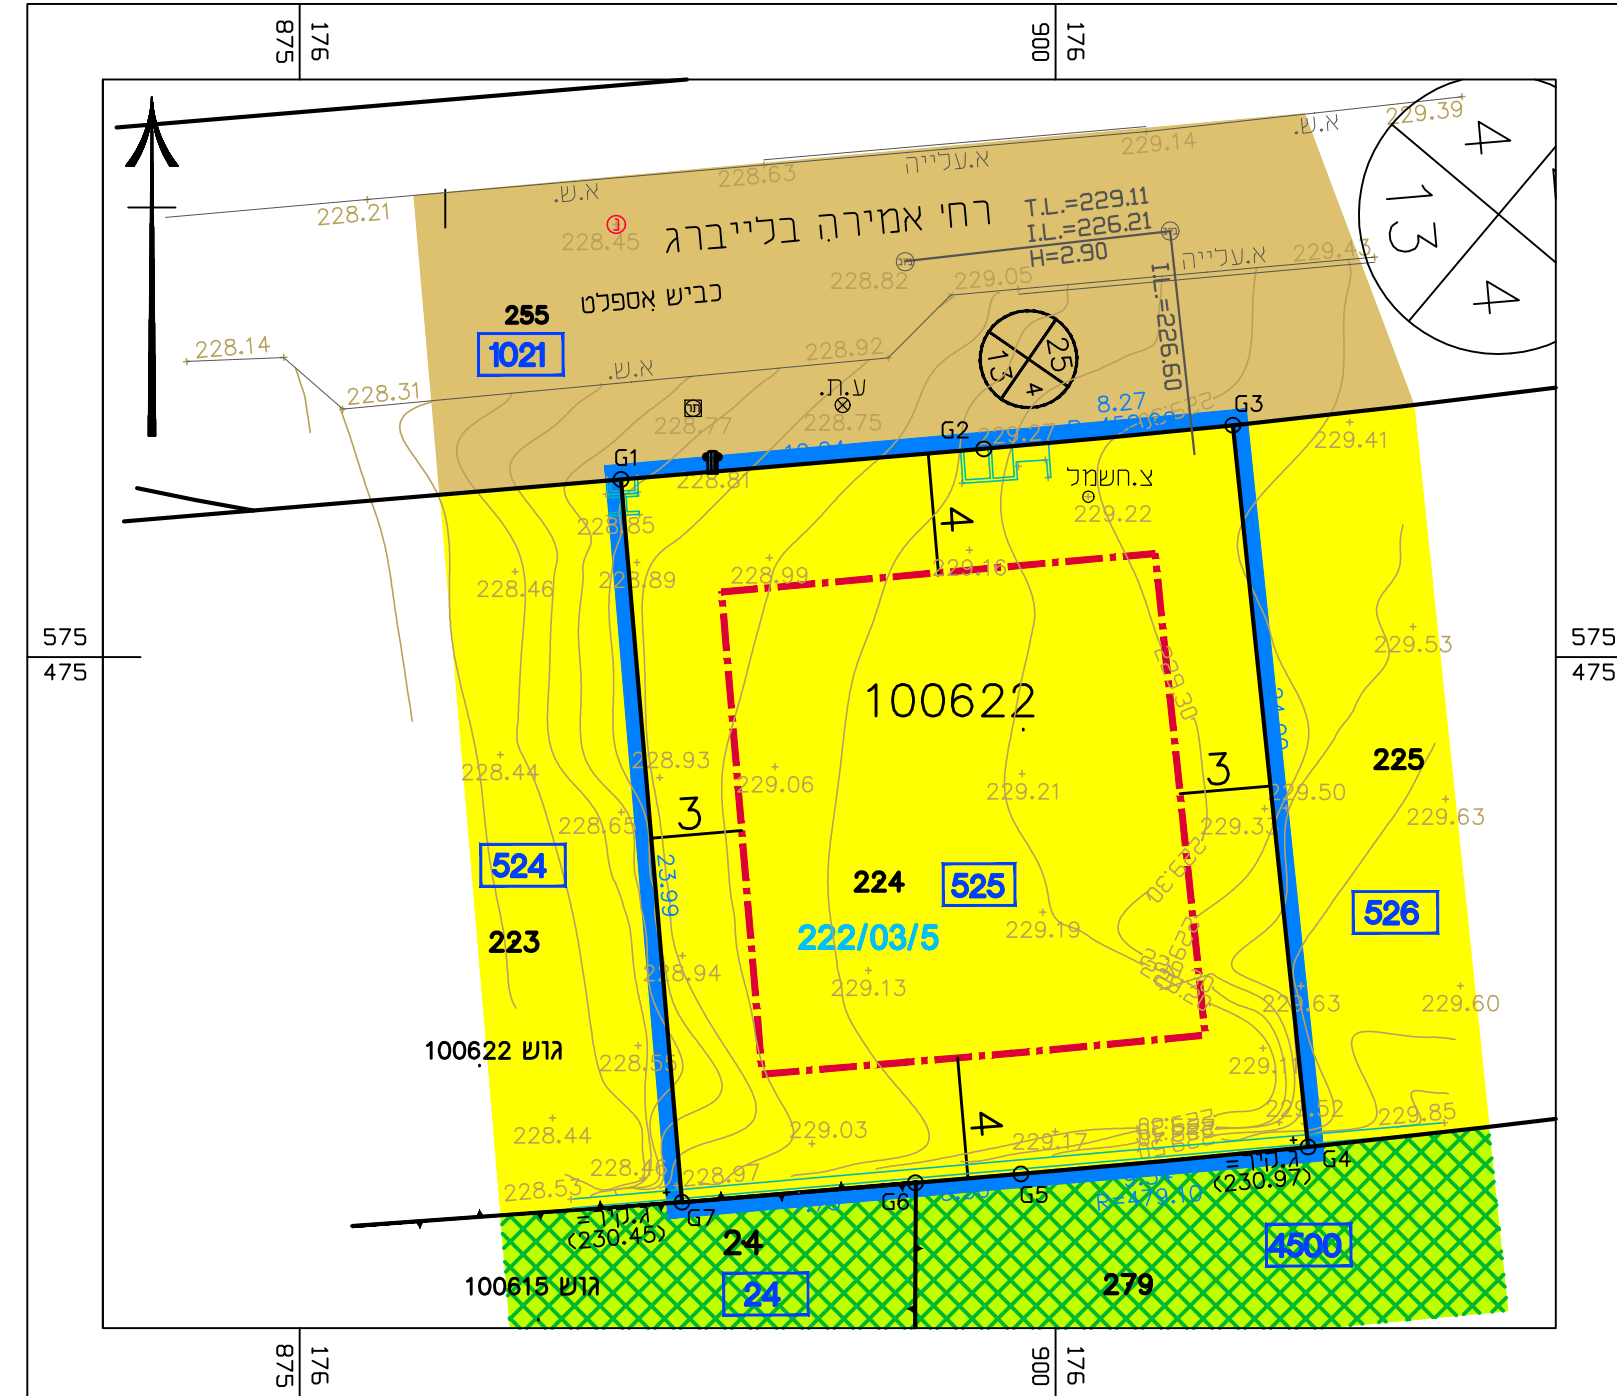

מקרא מצב מאושר

- גבול התכנית
- מגורים א'
- דרך משולבת
- פארק/גן ציבורי
- גבול גוש
- גבול חלקה
- קוי בניין
- מס' גוש 100622
- מספר חלקה 224
- תא שטח 525
- מס' תכנית מאושרת 222/03/5
- מספר הדרך 000
- קו בניין 0
- רוחב הדרך 00