

**מס' 605-0761932**

**מגורים ברח' צאלון 3  
שכונת נווי נוין, שאר שבע**

**תשריט מצב מאושר גליון 1 מתוך 1**


<b>מחזור</b>	<b>דרום</b>
<b>מרחב תכנון מקומי</b>	<b>באר-שבע</b>
<b>רשות מקומית</b>	<b>באר-שבע</b>
<b>ישוב</b>	<b>באר-שבע</b>
<b>תאריך</b>	<b>15.08.2019</b>

<b>שם תוספת</b>	<b>קני"ס</b>
<b>מצב מאושר</b>	1250
<b>תרשים סביבה</b>	12500
<b>תרשים נוסף</b>	125000
<b>תרשים נוסף</b>	-
<b>תמונה נוספת</b>	-

<b>שמות ודחיליות:</b>	
<b>עורך</b>	שם: סמלנה בעל"ט
<b>התוכנית</b>	תאריך: תאריך:

**תרשים סביבה**

קני"ת 1:2500

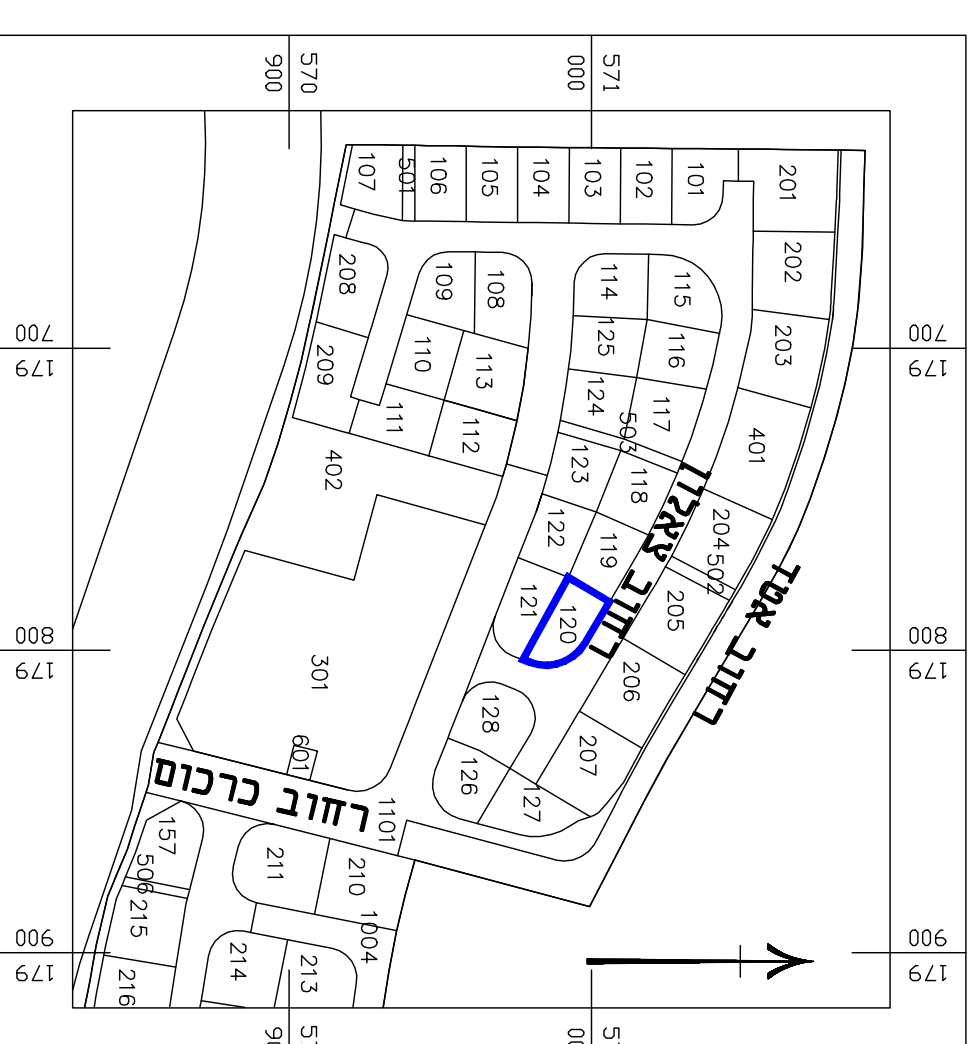


**מקרא**

מצב מאושר

- גבול תכנית
- - - קו בנין
- אזור מגורים א' (\*)
- דרך משולבת
- מספר תא שטח
- מבנה קיים
- גבול גוש
- מספר גוש
- גבול תלעה
- מספר תלעה
- מספר חלקה
- מס' חדר
- קו בנין
- רוחב הדרך
- 27 מספר תכנית מאושרת
- 206/102/102/15 עיד שטחי ע"י מנהל

**מצב מאושר**

קני"ת 1:250

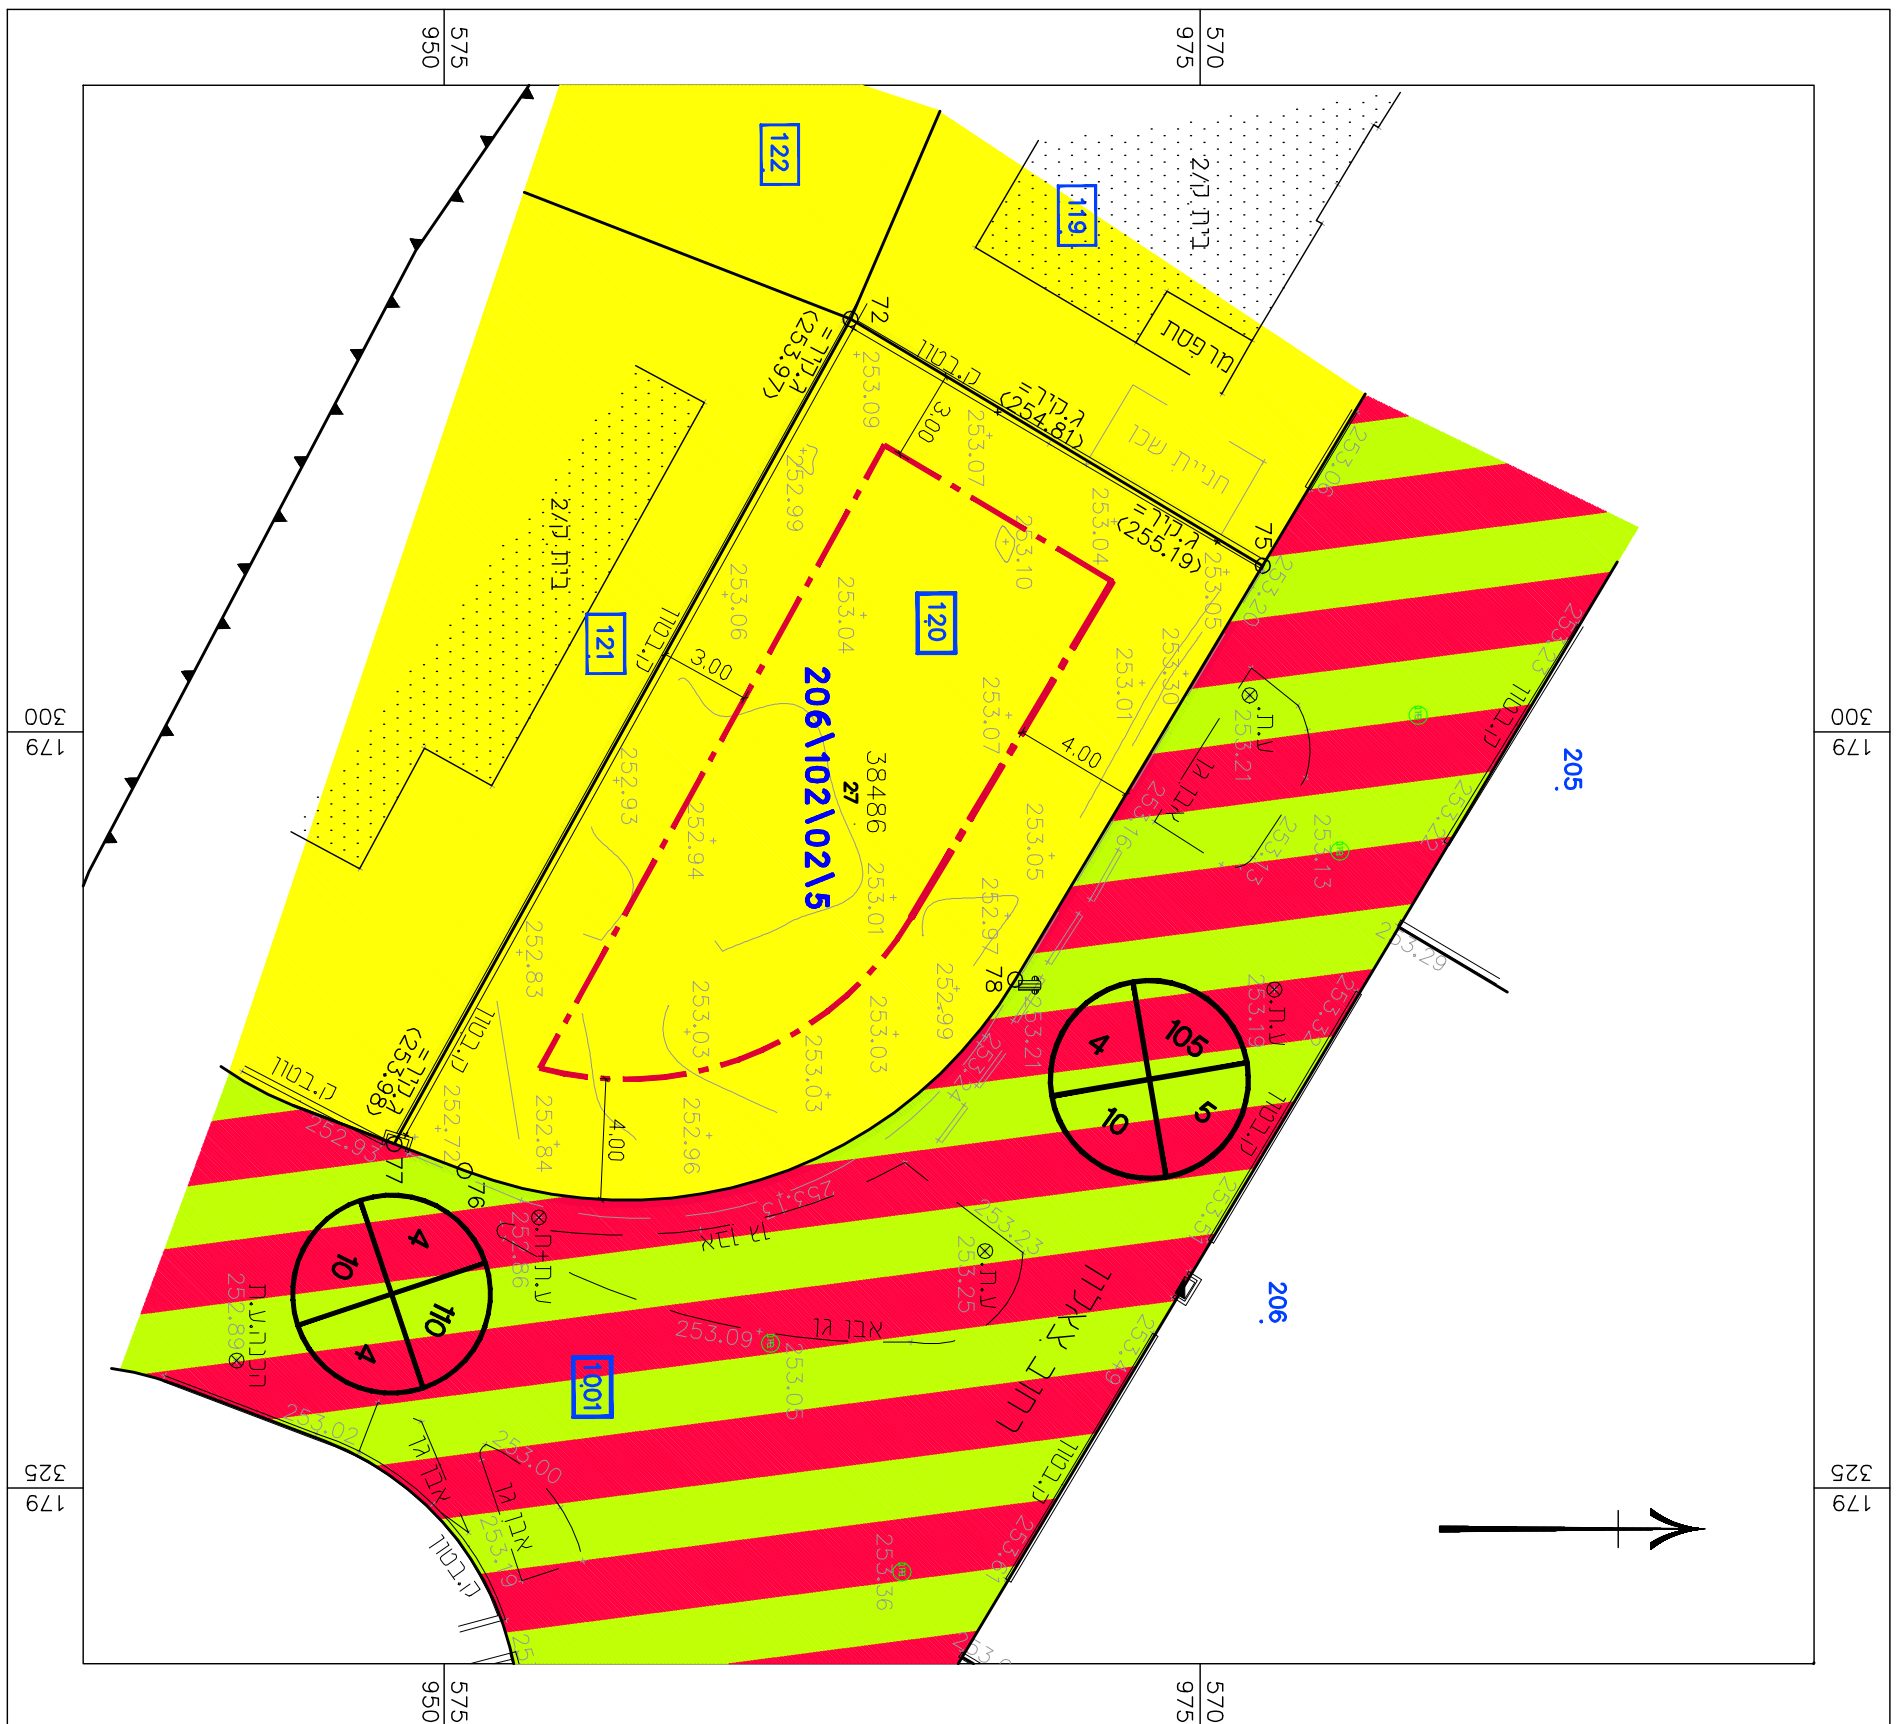

**מקום התכנית**

