


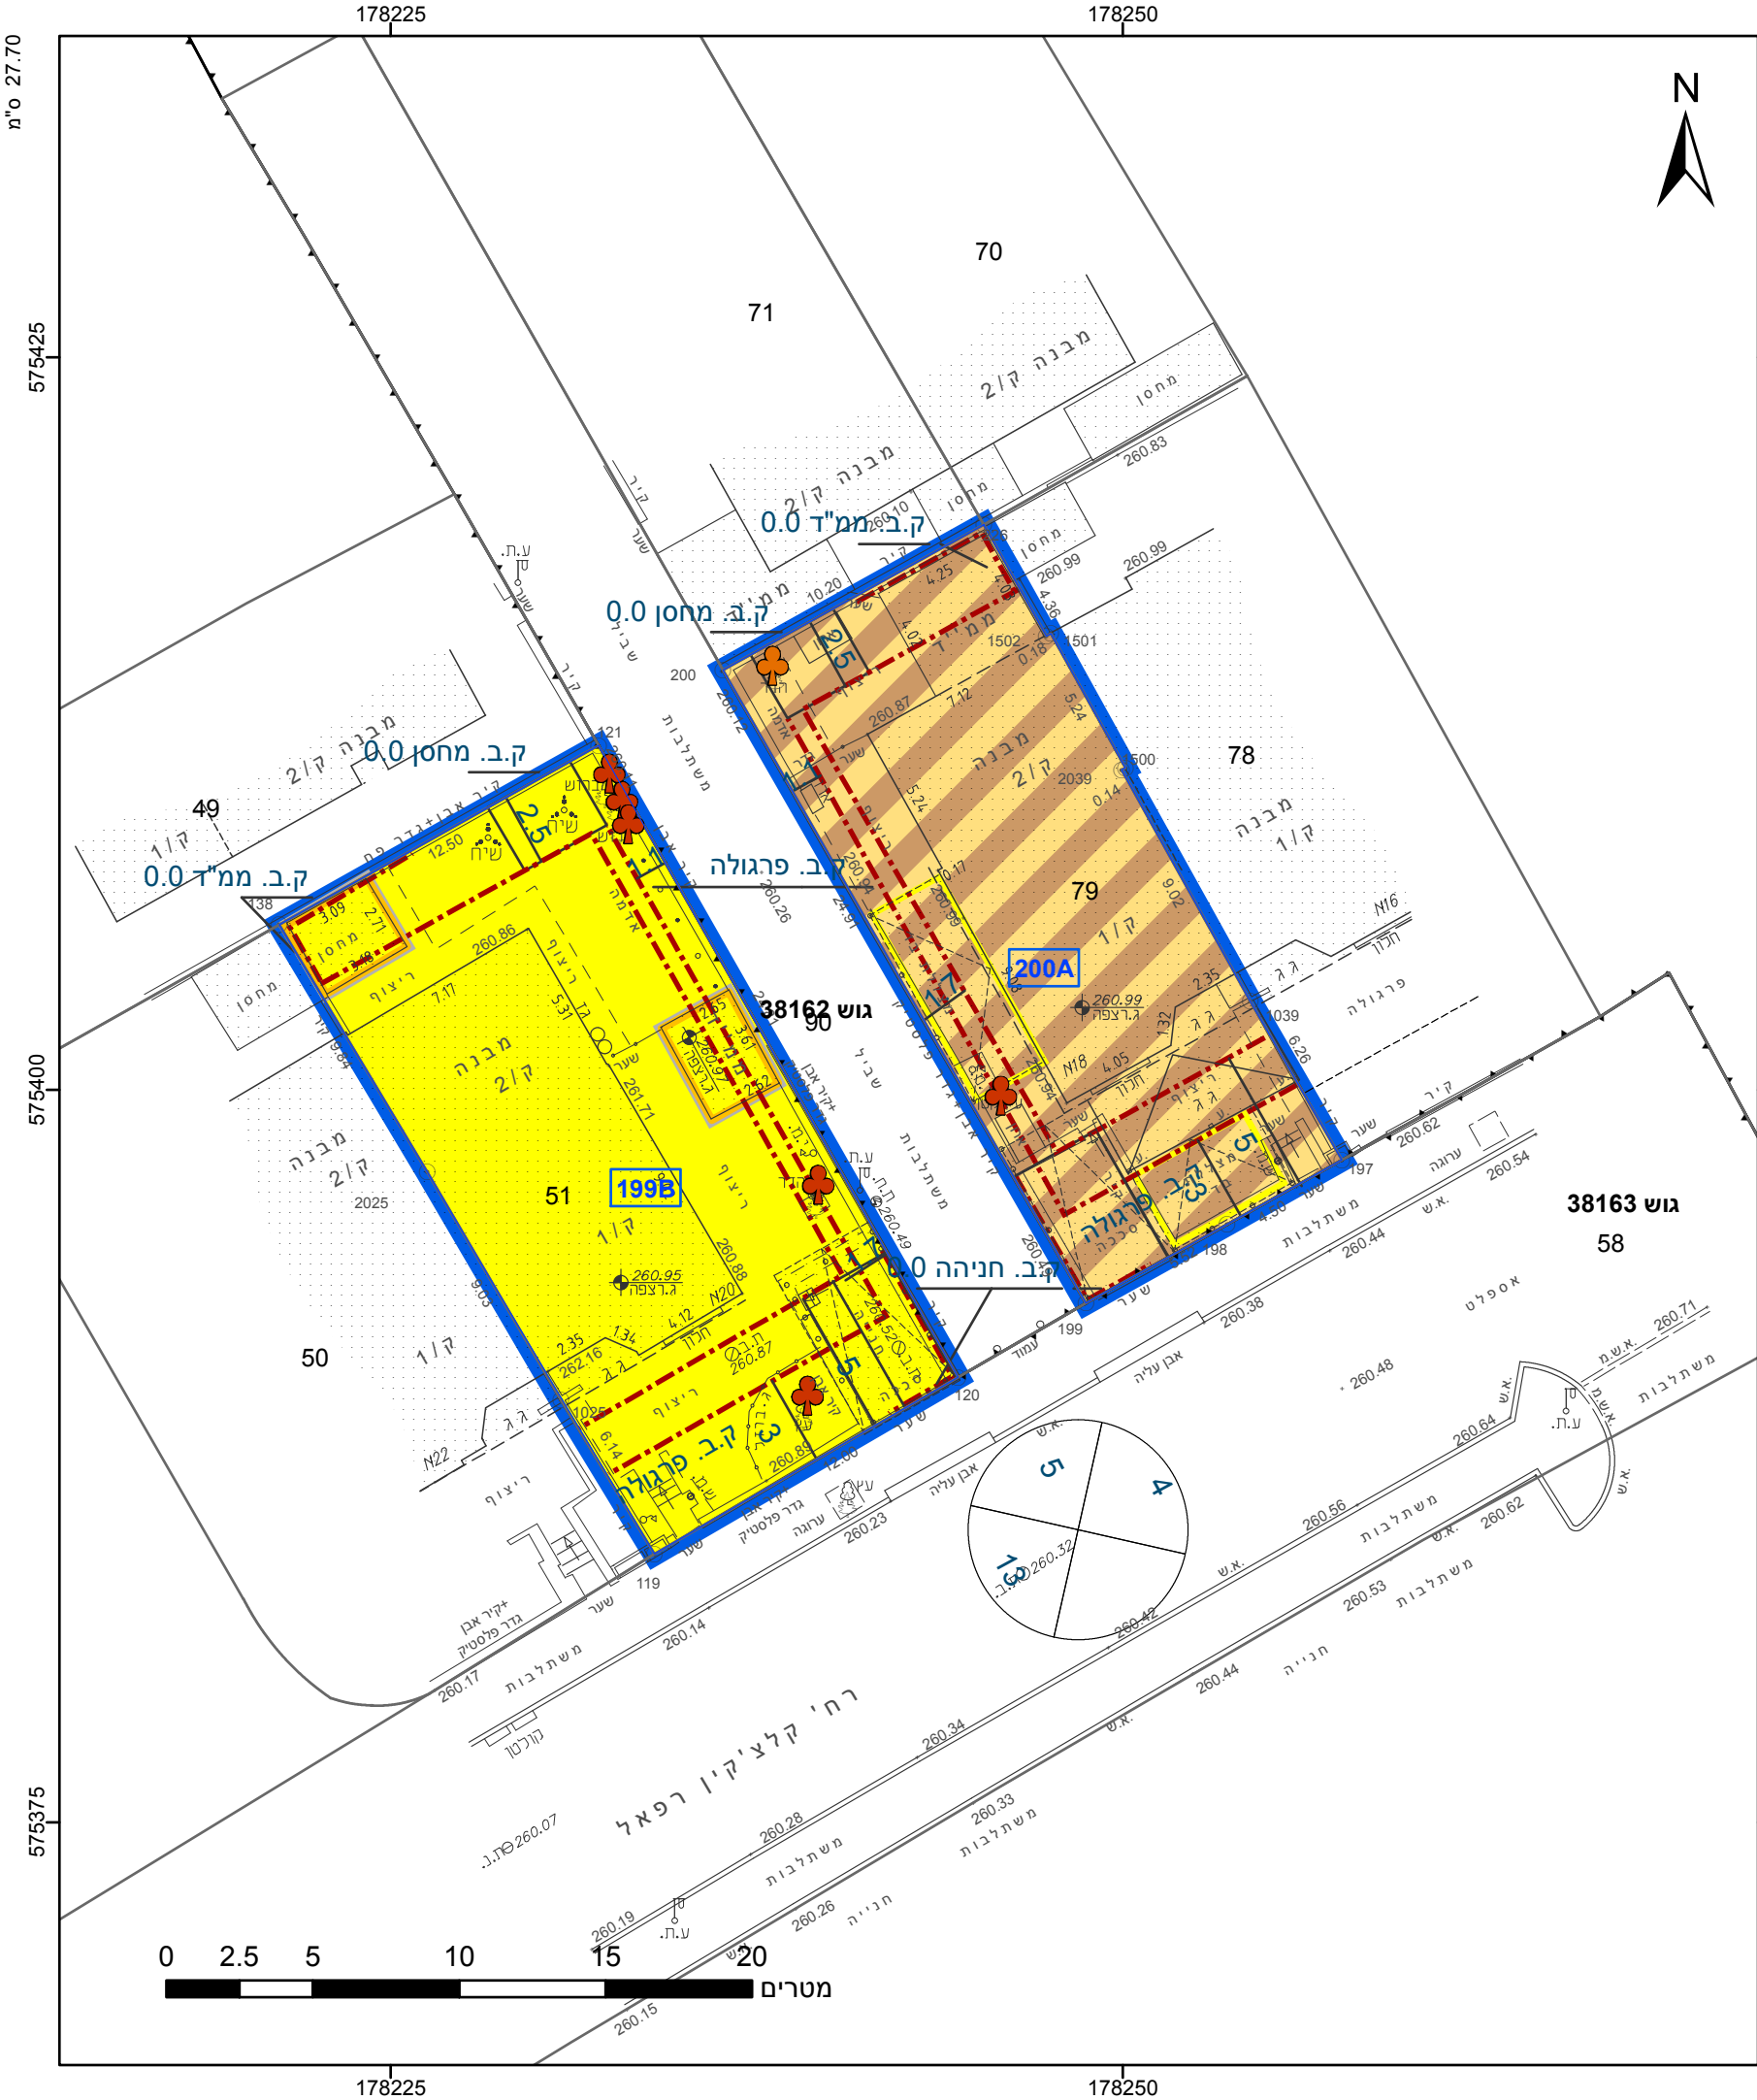

מקרא

גבול התכנית

גוש 1234

גבול גוש ומספרו

גבול חלקה ומספרה

1

2

3

4

תא שטח ומספרו

מספר הדרך

קווי בנין

רוחב הדרך

מגורים א

מגורים ומבנים ומוסדות ציבור

מבנה להריסה

מבנה להריסה

קו-בנין

קו עזר

עץ/עצים לשימור

עץ/עצים להעתקה

מגורים א

מגורים ומבנים ומוסדות ציבור

מבנה להריסה

מבנה להריסה

קו-בנין

קו עזר

עץ/עצים לשימור

עץ/עצים להעתקה

התכנון והבניה, התשכ"ה - 1965

שד האוצר - מחוז דרום

ועדה המחוזית החליטה ביום : 10/12/2019

הריני מצהיר בזאת כי המפה הטופוגרפית/המצבית המהווה רקע לתכנית זו, נלקחה ירידי יום 12-10-2018 מחיל האוכנה לפי הוראות נוהל מבא"ת ובהתאם להוראות החוק ולתקנות המודד/ים שבתוקף. דיוק הקו הכחול 1:500 מדידה אנליטית מלקחה ברמת דיוק

בובליק ז'

שם המודד

1110

מספר רישיון

תאריך

חתימה

חוק התכנון והבנייה, התשכ"ה - 1965	
תכנית מפורטת	
מס' 605-0278978	
מגורים ברחוב קלצ'קין 18, 20, שכ' נווה מנחם באר שבע	
תשריט מצב מוצע	גיליון 1 מתוך 1
מחוז	דרום
מרחב תכנון מקומי	באר שבע
רשות מקומית	באר שבע
ישוב	באר שבע
תכנית בסמכות	מחוזית
איחוד וחלוקה	ללא איחוד וחלוקה
היתרים או הרשאות	תכנית שמכוחה ניתן להוציא היתרים או הרשאות
מונה תדפיס התשריט	21
מועד הפקדה	10/12/2019 12:51
שטח התכנית	0.557 דונם קנה מידה 1:250
שמות*	
מגיש תכנית	אלקסנדר גולקו תאגיד:
מגיש תכנית	לריסה גולקו תאגיד:
מגיש תכנית	נסלי סבג תאגיד:
מגיש תכנית	אורה צירניאק תאגיד:
עורך ראשי	יהודה חורחה ליכט תאגיד: יהודה ליכט-אדריכל
יזם	נסלי סבג תאגיד:

בעלי ענין בקרקע*

טבלת גושים וחלקות*			
מספר גוש	חלק/ כל הגוש	מספרי חלקות בשלמותן	מספרי חלקות בחלקיותן
38162	חלק 79		
38163	חלק 51		



שנת צילום אוויר: 2017-2018

מספר תכנית: 605-0278978, מספר גירסת תשריט: 21