


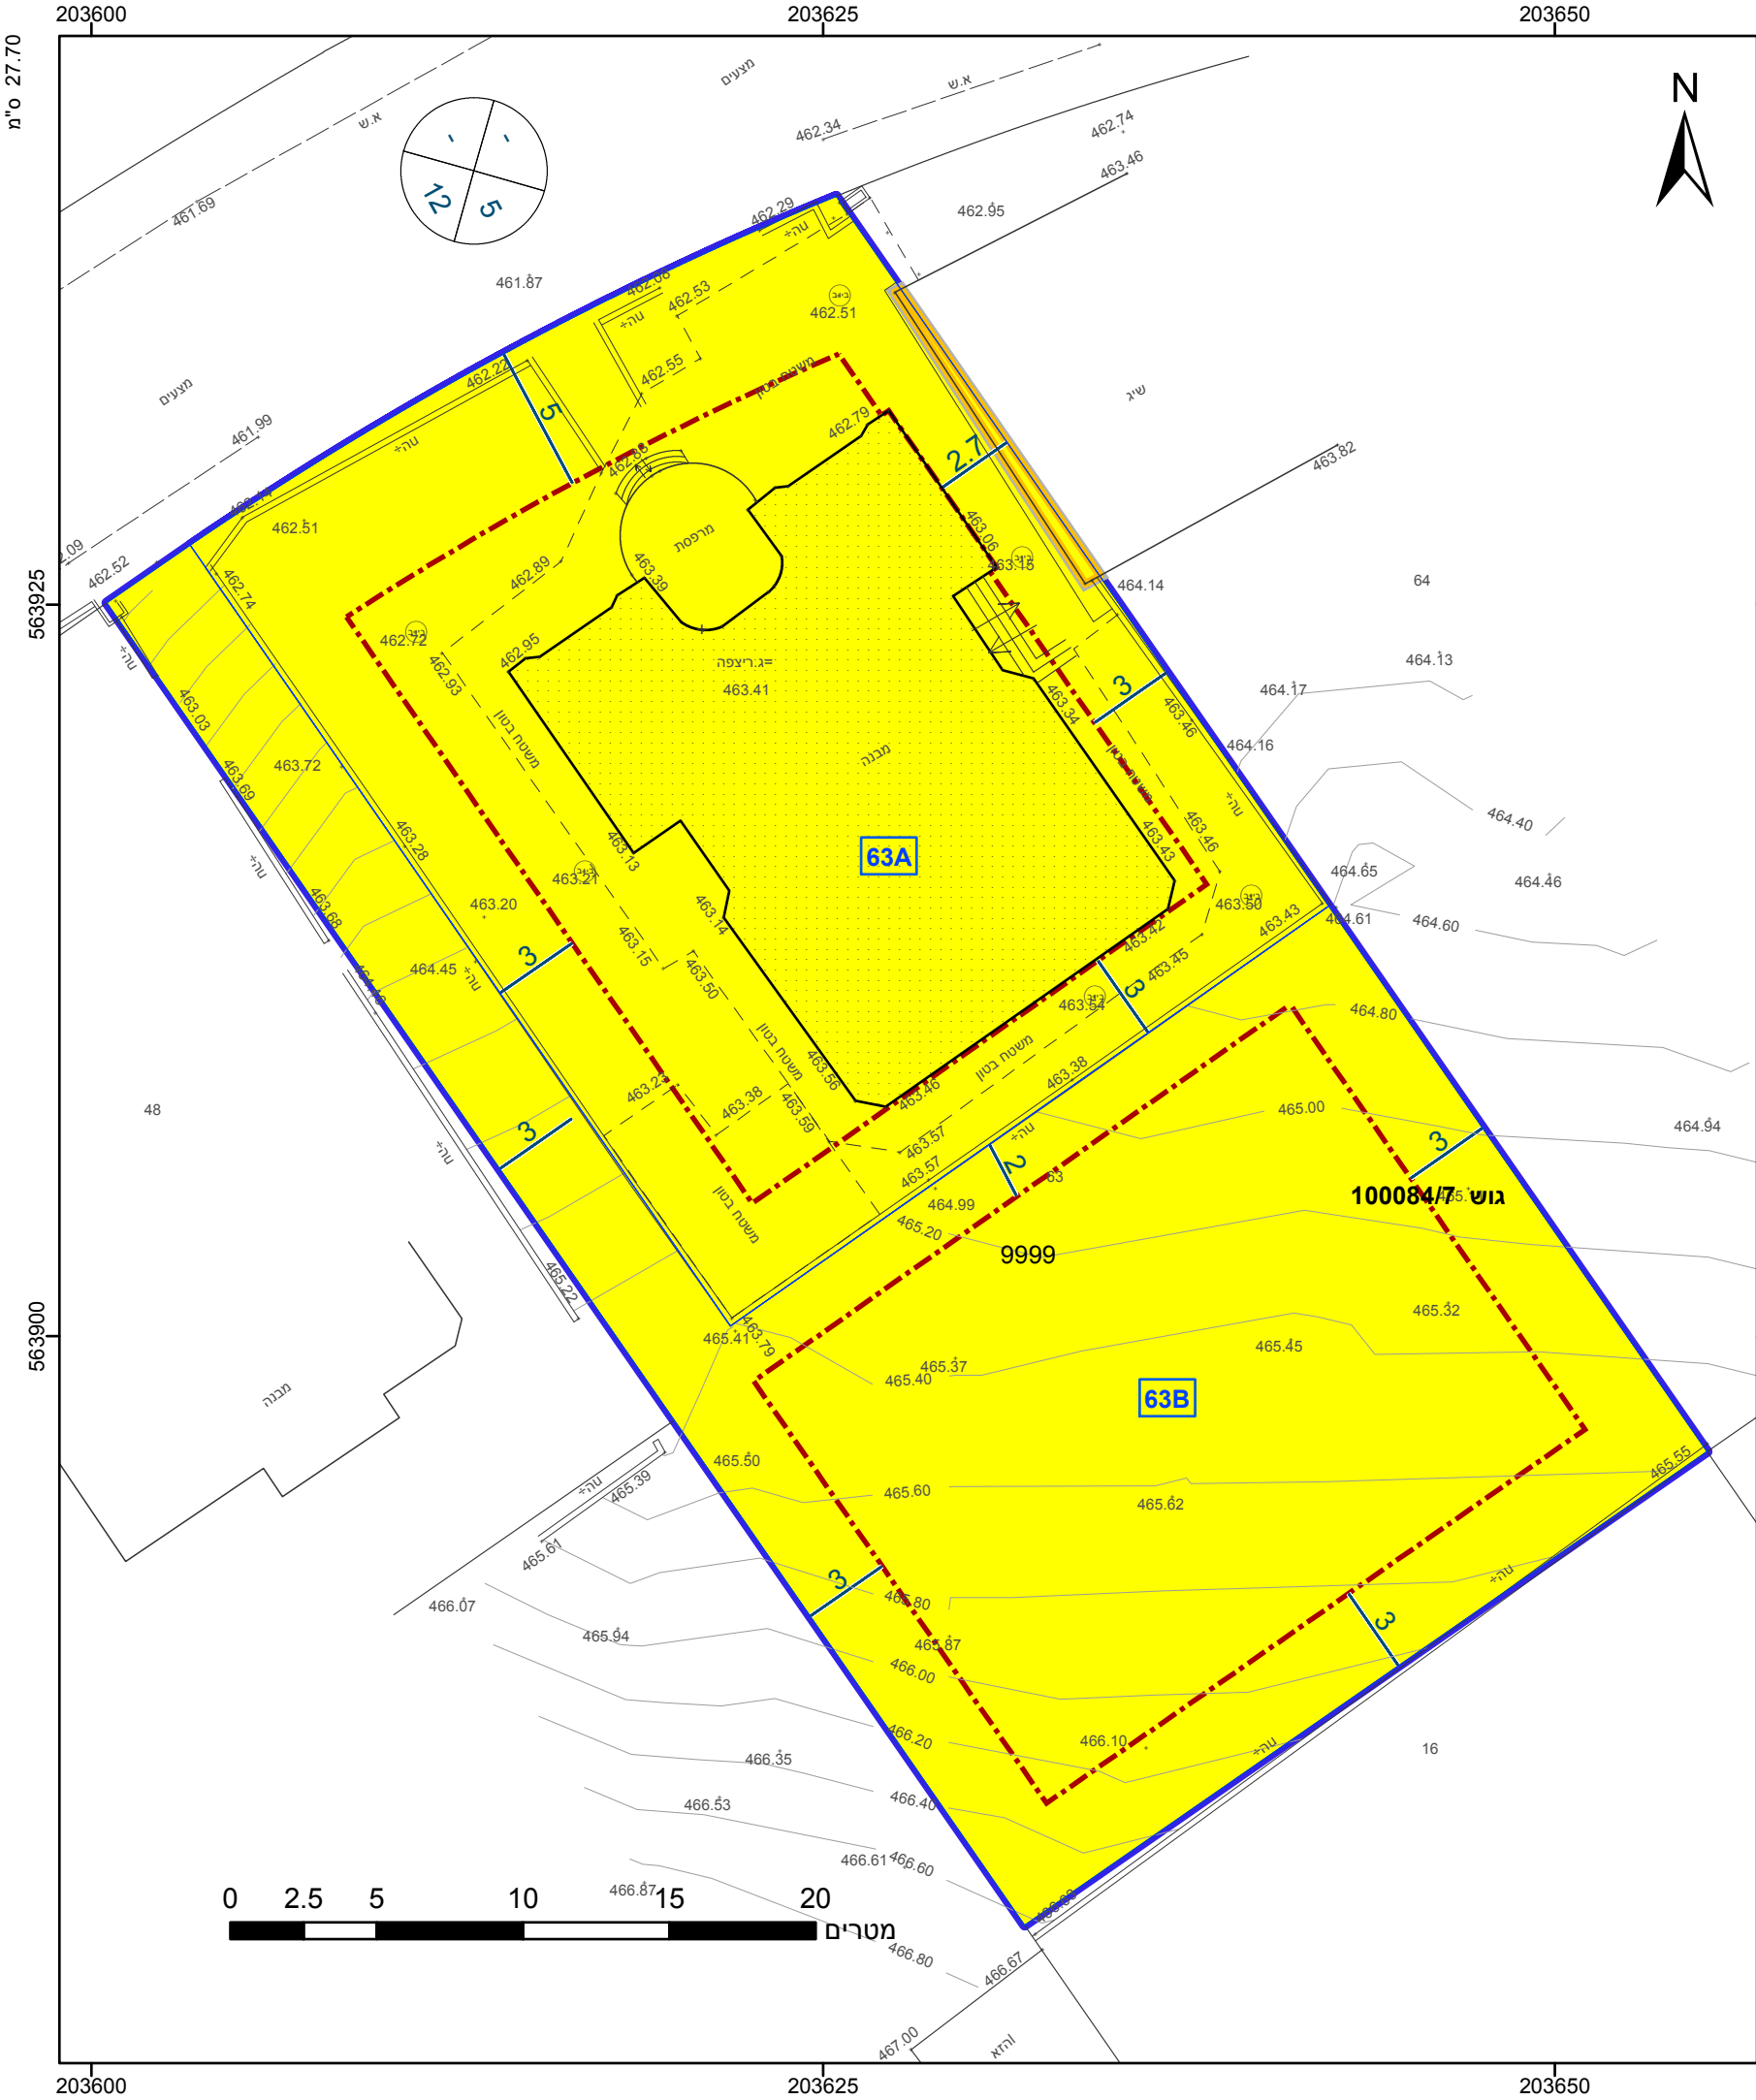

מקרא

גבול התכנית

גוש 1234

גבול גוש ומספרו

גבול חלקה ומספרה

תא שטח ומספרו

מספר הדרך

קווי בנין

רוחב הדרך

מגורים א

מבנה להריסה

קו-בנין

מידות

מחוזות

איחוד וחלוקה

היתרים או הרשאות

מונה תדפיס התשריט

מועד הפקה

שטח התכנית

שמות*

מגיש תכנית

מגיש תכנית

מגיש תכנית

מגיש תכנית

עורך ראשי

אישורים בתכנית מס' 652-0610220

התכנון והבניה, התשכ"ה - 1965

שרד האוצר - מחוז דרום

ועדה המחוזית החליטה ביום :

הריני מצהיר בזאת כי המפה הטופוגרפית/המצבית המהווה רקע לתכנית זו, עלתה לידע יורשתי ב-05/09/1999

ובהתאם להוראות החוק לתקנות המודעות שבחוקף. דיוק הקו הכחול 1:1000

מדידה גרפית

ניזאר חטיב

שם המודד

1021

מספר רשיון

תאריך

05/09/2019

תאריך

חתימה

חוק התכנון והבניה, התשכ"ה - 1965

תכנית מפורטת

מס' 652-0610220

מגרש 63 של 2א ערערה בנגב

תשריט מצב מוצע

גיליון 1

מתוך 1

מחוז

דרום

מרחב תכנון מקומי

נגב מזרחי

רשות מקומית

ערערה בנגב

ישוב

ערערה בנגב

תכנית בסמכות

מחוזית

איחוד וחלוקה

איחוד /או חלוקה בהסכמת כל הבעלים בכל תחום התכנית/בחלק מתחום התכנית

היתרים או הרשאות

תכנית שמכוחה ניתן להוציא היתרים או הרשאות

מונה תדפיס התשריט

5

מועד הפקה

05/09/2019

שטח התכנית

1.538 דונם

קנה מידה

1:250

שמות*

מגיש תכנית

מגיש תכנית

מגיש תכנית

מגיש תכנית

עורך ראשי

בעלי ענין בקרקע*

בבעלות מדינה

תאגיד: רשות מקרקעי ישראל

טבלת גושים וחלקות*			
מספר גוש	חלק/ כל הגוש	מספרי חלקות בשלמותן	מספרי חלקות בחלקיותן
100084/7	חלק		9999

הרשימה המלאה מפורטת בהוראות התכנית / בהודעה שפורסמה בעיתונות וברשומות

תרשים התמצאות - קנ"מ 1:1250

שנת צילום אוויר: 2017-2018
מספר תכנית: 652-0610220, מספר גירסת תשריט: 5