

**מקרא מצב מאושר**


- גבול התכנית
- אזור מגורים א
- שטח צבורי פתוח
- דרך מוצעת
- מבנה קיים
- מספר גוש 38146
- גבול ומספר חלקה
- גבול ומספר מגרש 58
- מספר הדרך קו בניין רוזב הדרך

**מסי תוכניות מאושרות:**


155/102/02/5  
82\מב\82

\* יעוד קרקע שלא לפי מבא"ת

תרשים התמצאות כללי ק.מ. 1:5000

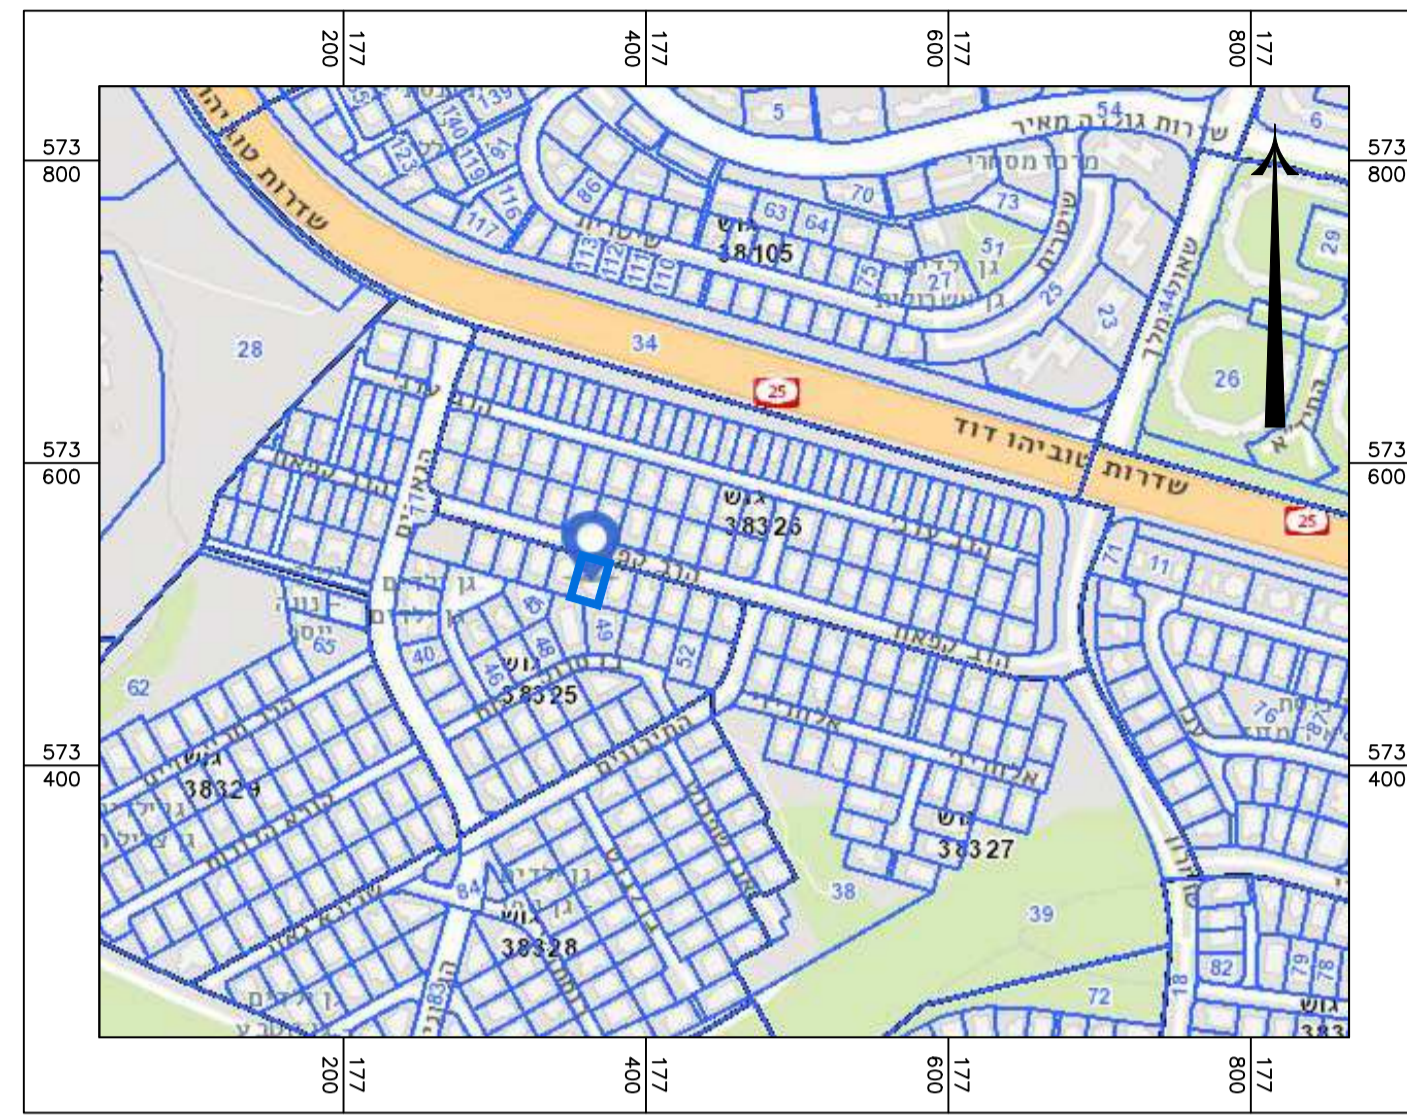

תרשים התמצאות לפי תבע 82/במ/5 ק.מ. 1:1250

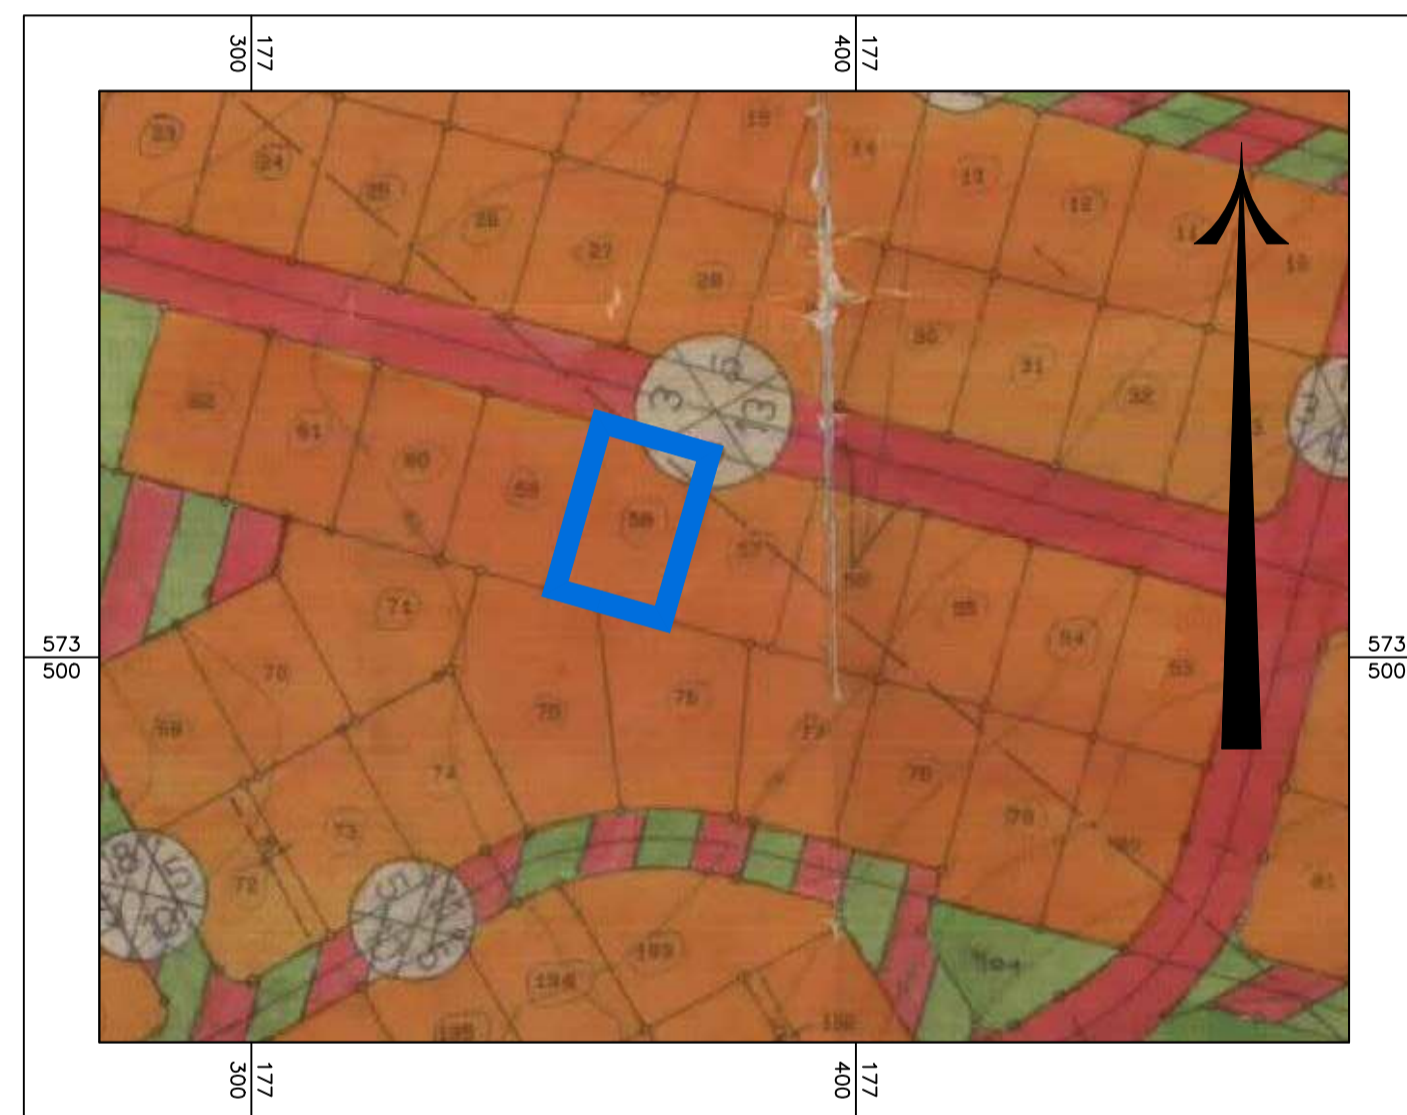

תרשים סביבה קרובה ק.מ. 1:1250



חוק התכנון והבנייה, התשכ"ה - 1965  
**תכנית מפורטת**

**מס' 605-0688481**

**מגורים ברחי קפאח 31  
שכונת נאות לון, באר שבע**

**תשריט מצב מאושר גליון 1 מתוך 1**

מחוז	דרום
מרחב תכנון מקומי	באר שבע
רשות מקומית	באר שבע
ישוב	באר שבע
תאריך	02/07/18
שם הנספח	קנ"מ
מצב מאושר	1:250
תרשים התמצאות כללי	1:5000
תרשים סביבה קרובה	-
תרשים נוסף	-
תמונה נוספת לפי תבע	1:1250
<b>שמות וזחתימות:</b>	
<b>עורך התוכנית</b>	שם: רחל ברבי
	תאגיד:
	זחתימה:

