



מצב מאושר קנ"מ 1:250

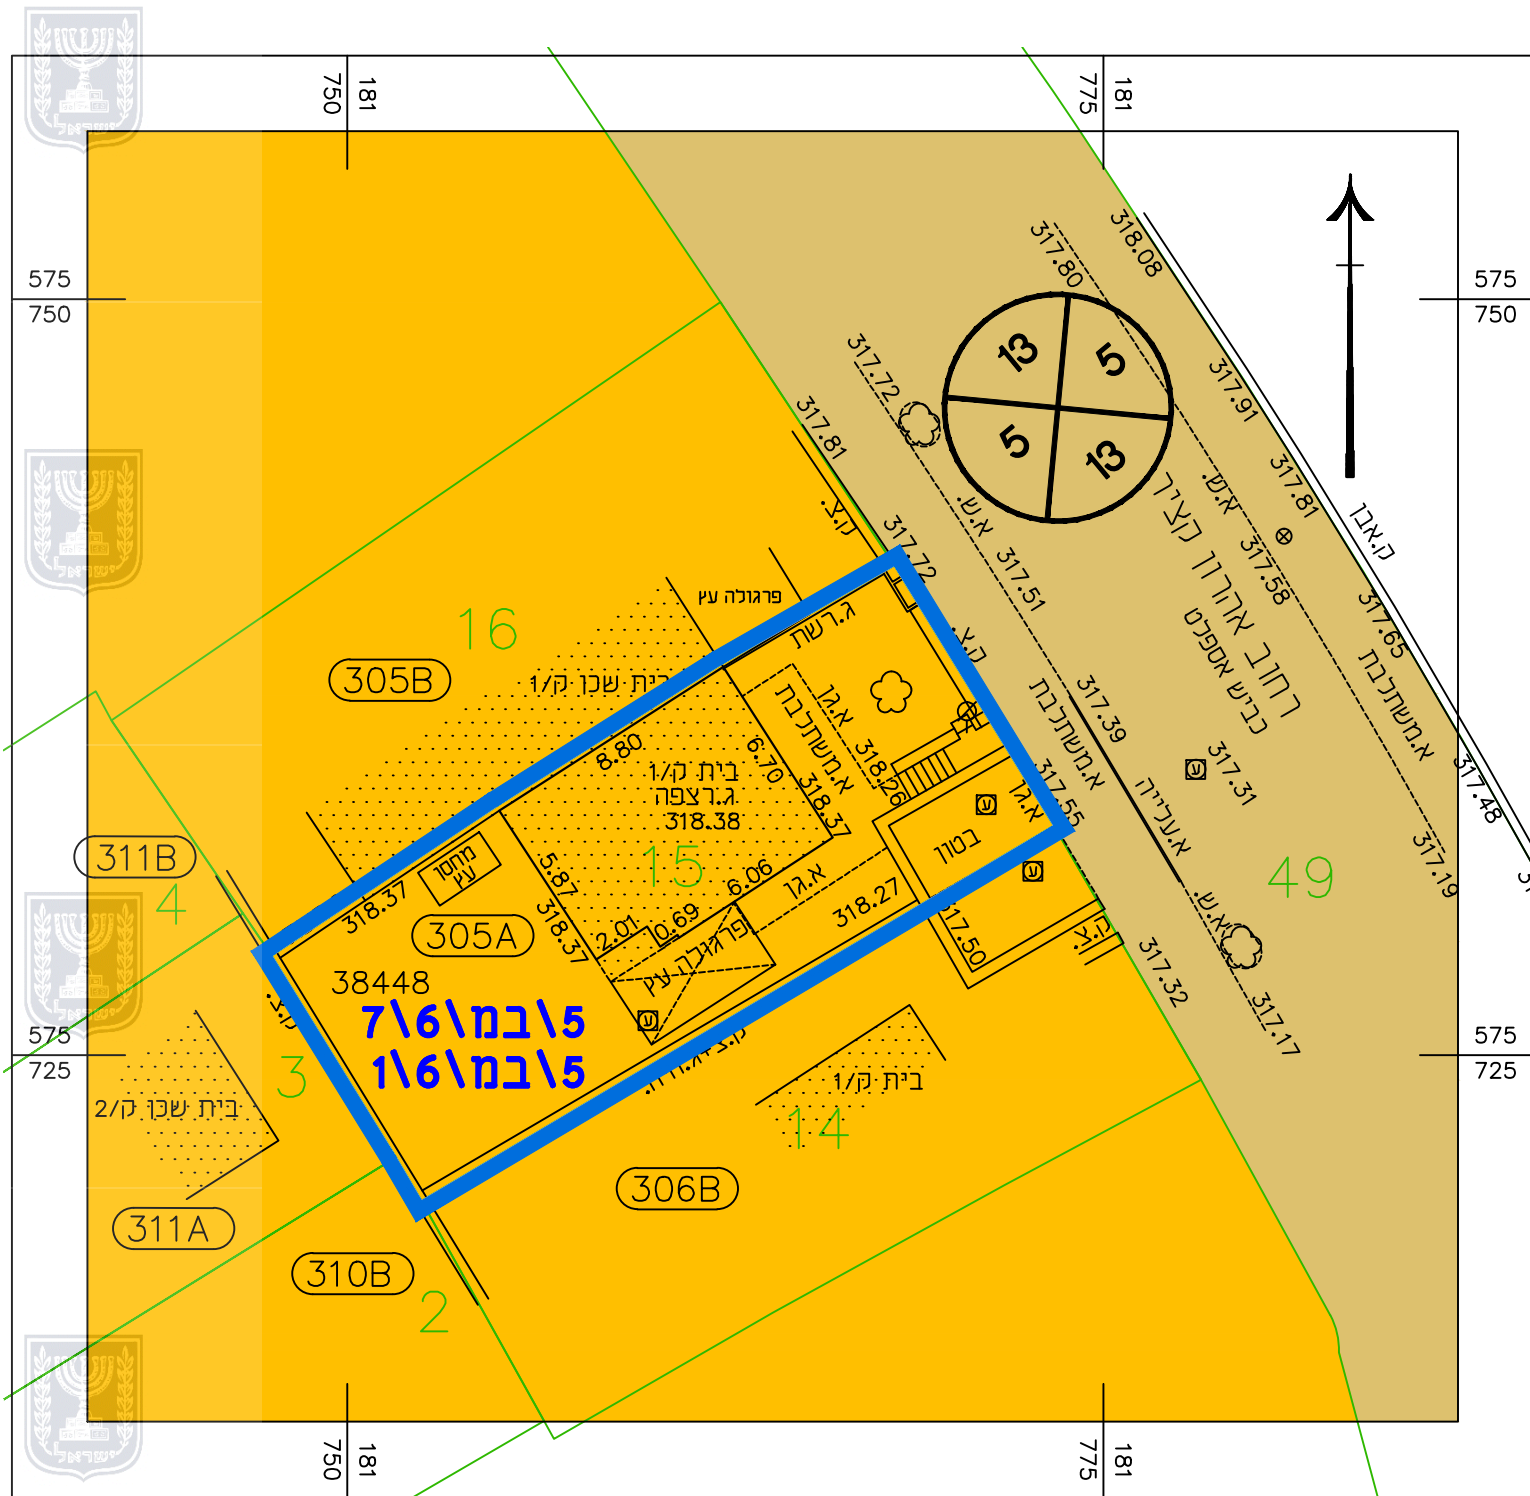

מקרא מצב מאושר

- גבול תכנית
- אזור מגורים א' (*)
- דרך מאושרת
- מבנה קיים
- מספר מגרש 305A
- מספר גוש 38448
- גבול חלקה 15
- מספר חלקה 15
- מס' הדרך
- קו בנין
- רוחב הדרך

(*) יעוד שאינו עפ"י מבא"ת

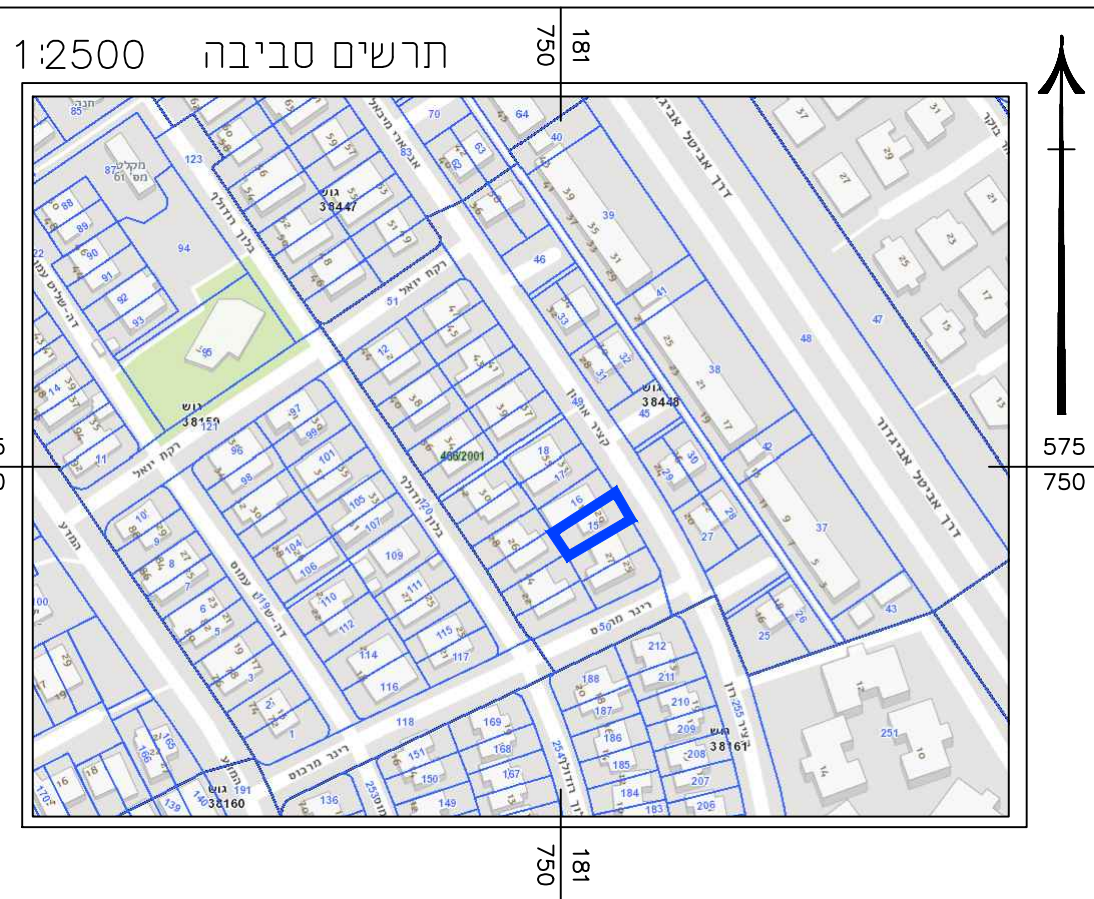

קנ"מ 1:20,000



תרשים התמצאות כללי

חוק התכנון והבנייה, התשכ"ה - 1965
תכנית מפורטת

מס' 605-0701714

מגורים ברח' קציר אהרון 29
שכונה רמות, באר שבע

תשריט מצב מאושר גליון 1 מתוך 1

מחוז	דרום
מרחב תכנון מקומי	באר-שבע
רשות מקומית	באר-שבע
ישוב	באר-שבע
תאריך	27.12.2018

שם הנספח	קנ"מ
מצב מאושר	1:250
תרשים סביבה	1:2500
תרשים נוסף	1:20000
תרשים נוסף	-
תמונה נוספת	-

שמות וזחתימות:	
עורך התוכנית	שם: רינה ויגדר תאגיד: רינה ויגדר חנדי אדריכלית
זחתימה:	