




ת.מ. 1:5000 תרשים התמצאות כללי

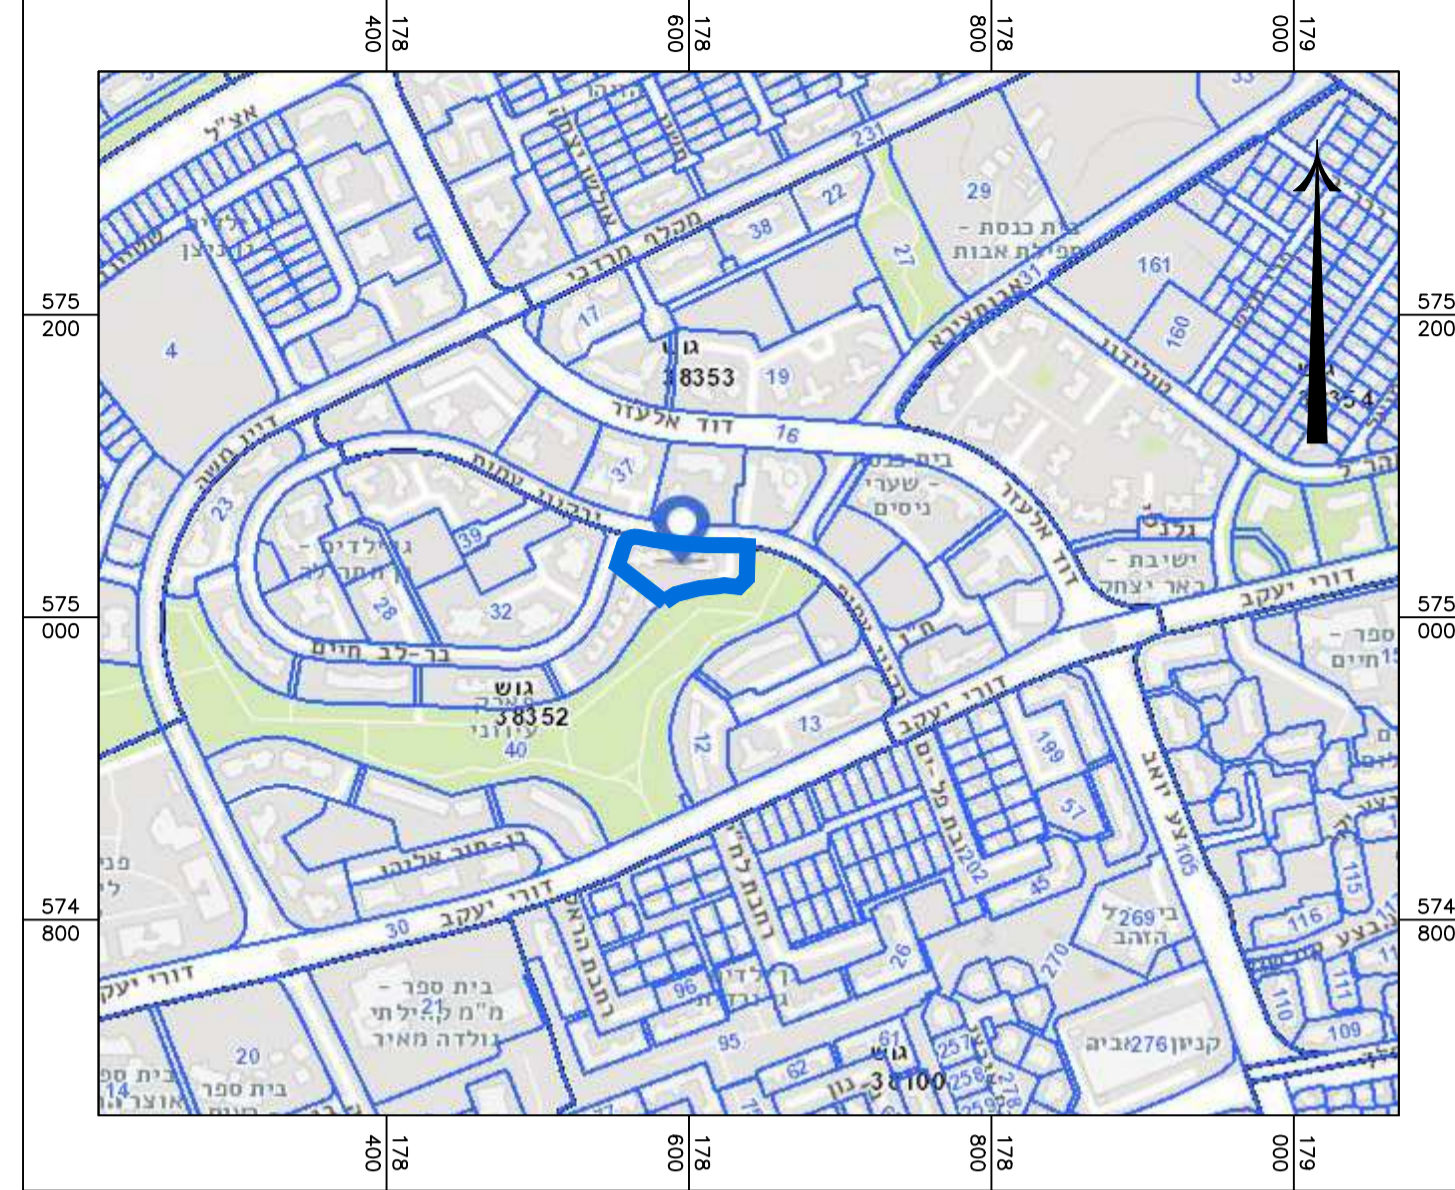

ת.מ. 1:2500 על רקע תוכנית 191/03/5

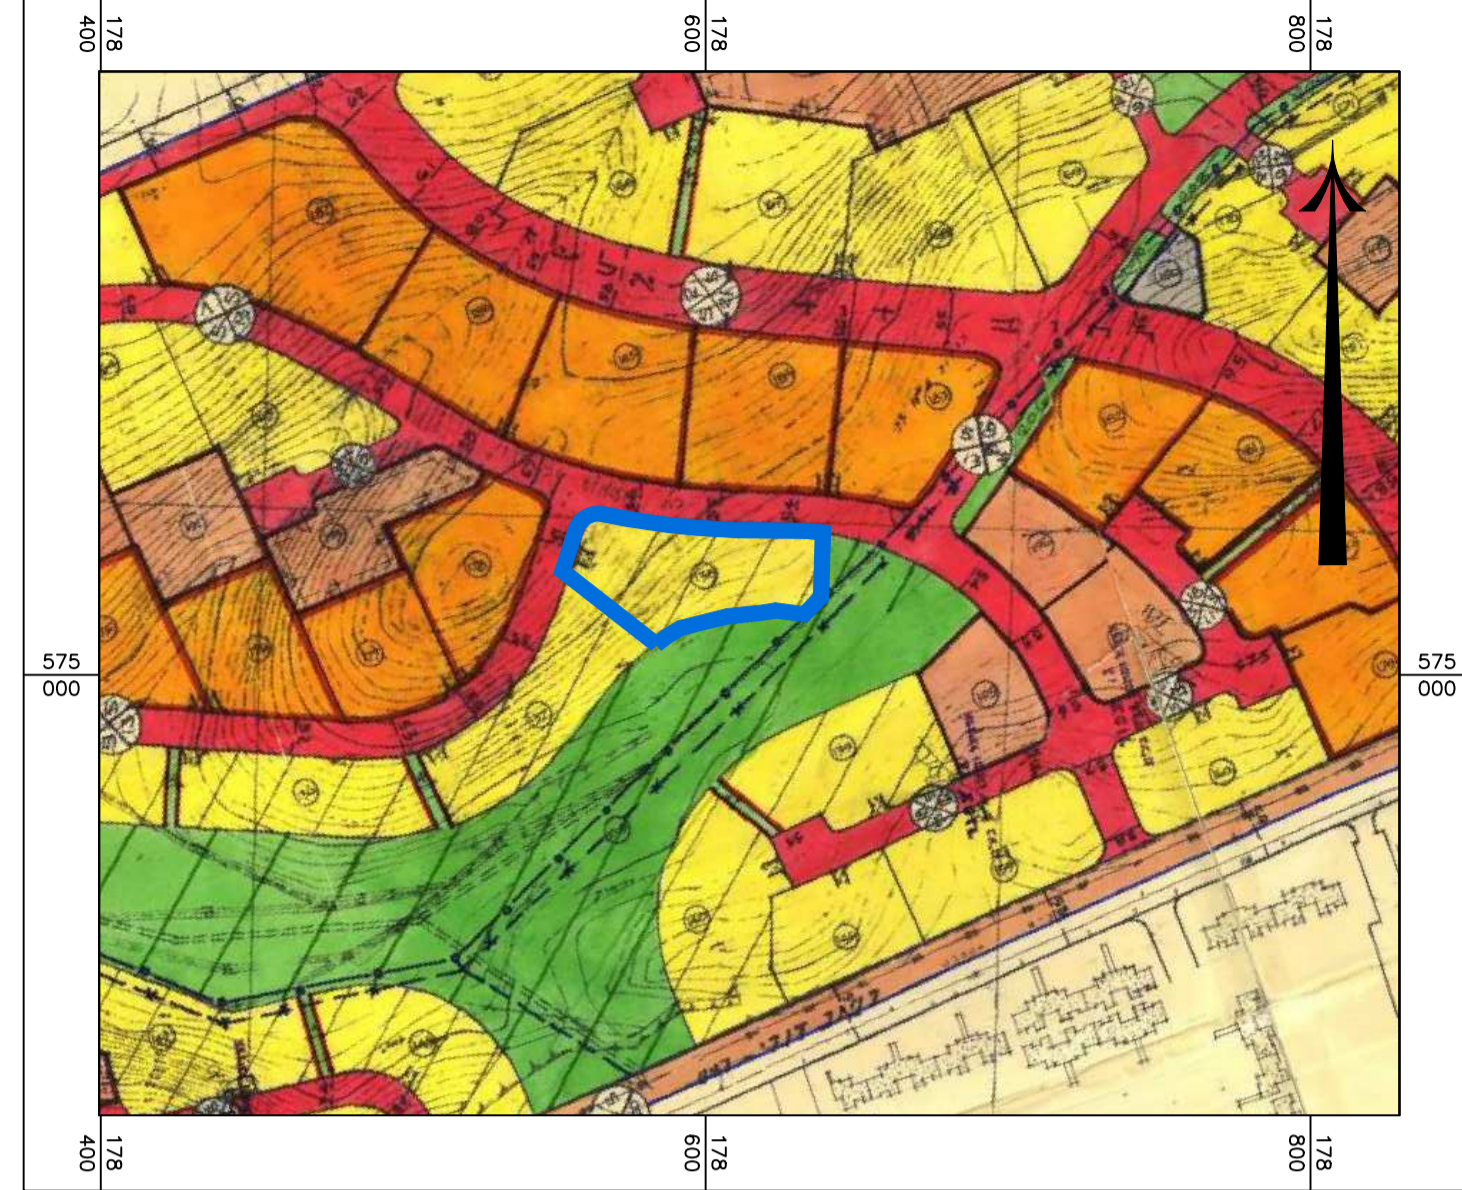

חוק התכנון והבנייה, התשכ"ה - 1965 <b>תכנית מפורטת</b>	
<b>מס' 605-0668756</b>	
<b>מגורים במגרש 138 רז'י עמוס ירקוני 9\9 שכי' וי, באר שבע</b>	
<b>תשריט מצב מאושר גליון 1 מתוך 1</b>	
<b>מחוז</b>	דרום
<b>מרחב תכנון מקומי</b>	באר שבע
<b>רשות מקומית</b>	באר שבע
<b>ישוב</b>	באר שבע
<b>תאריך</b>	19/07/18
<b>שם הנספח</b>	קנ"מ
<b>מצב מאושר</b>	1:250
<b>תרשים התמצאות כללי</b>	1:5000
<b>תרשים סביבה קרובה</b>	-
<b>תרשים נוסף</b>	-
<b>תמונה נוספת לפי תבע</b>	1:2500
<b>שמות וזחתימות:</b>	
<b>עורך התוכנית</b>	שם: רחל ברבי תאגיד:
	זחתימה:

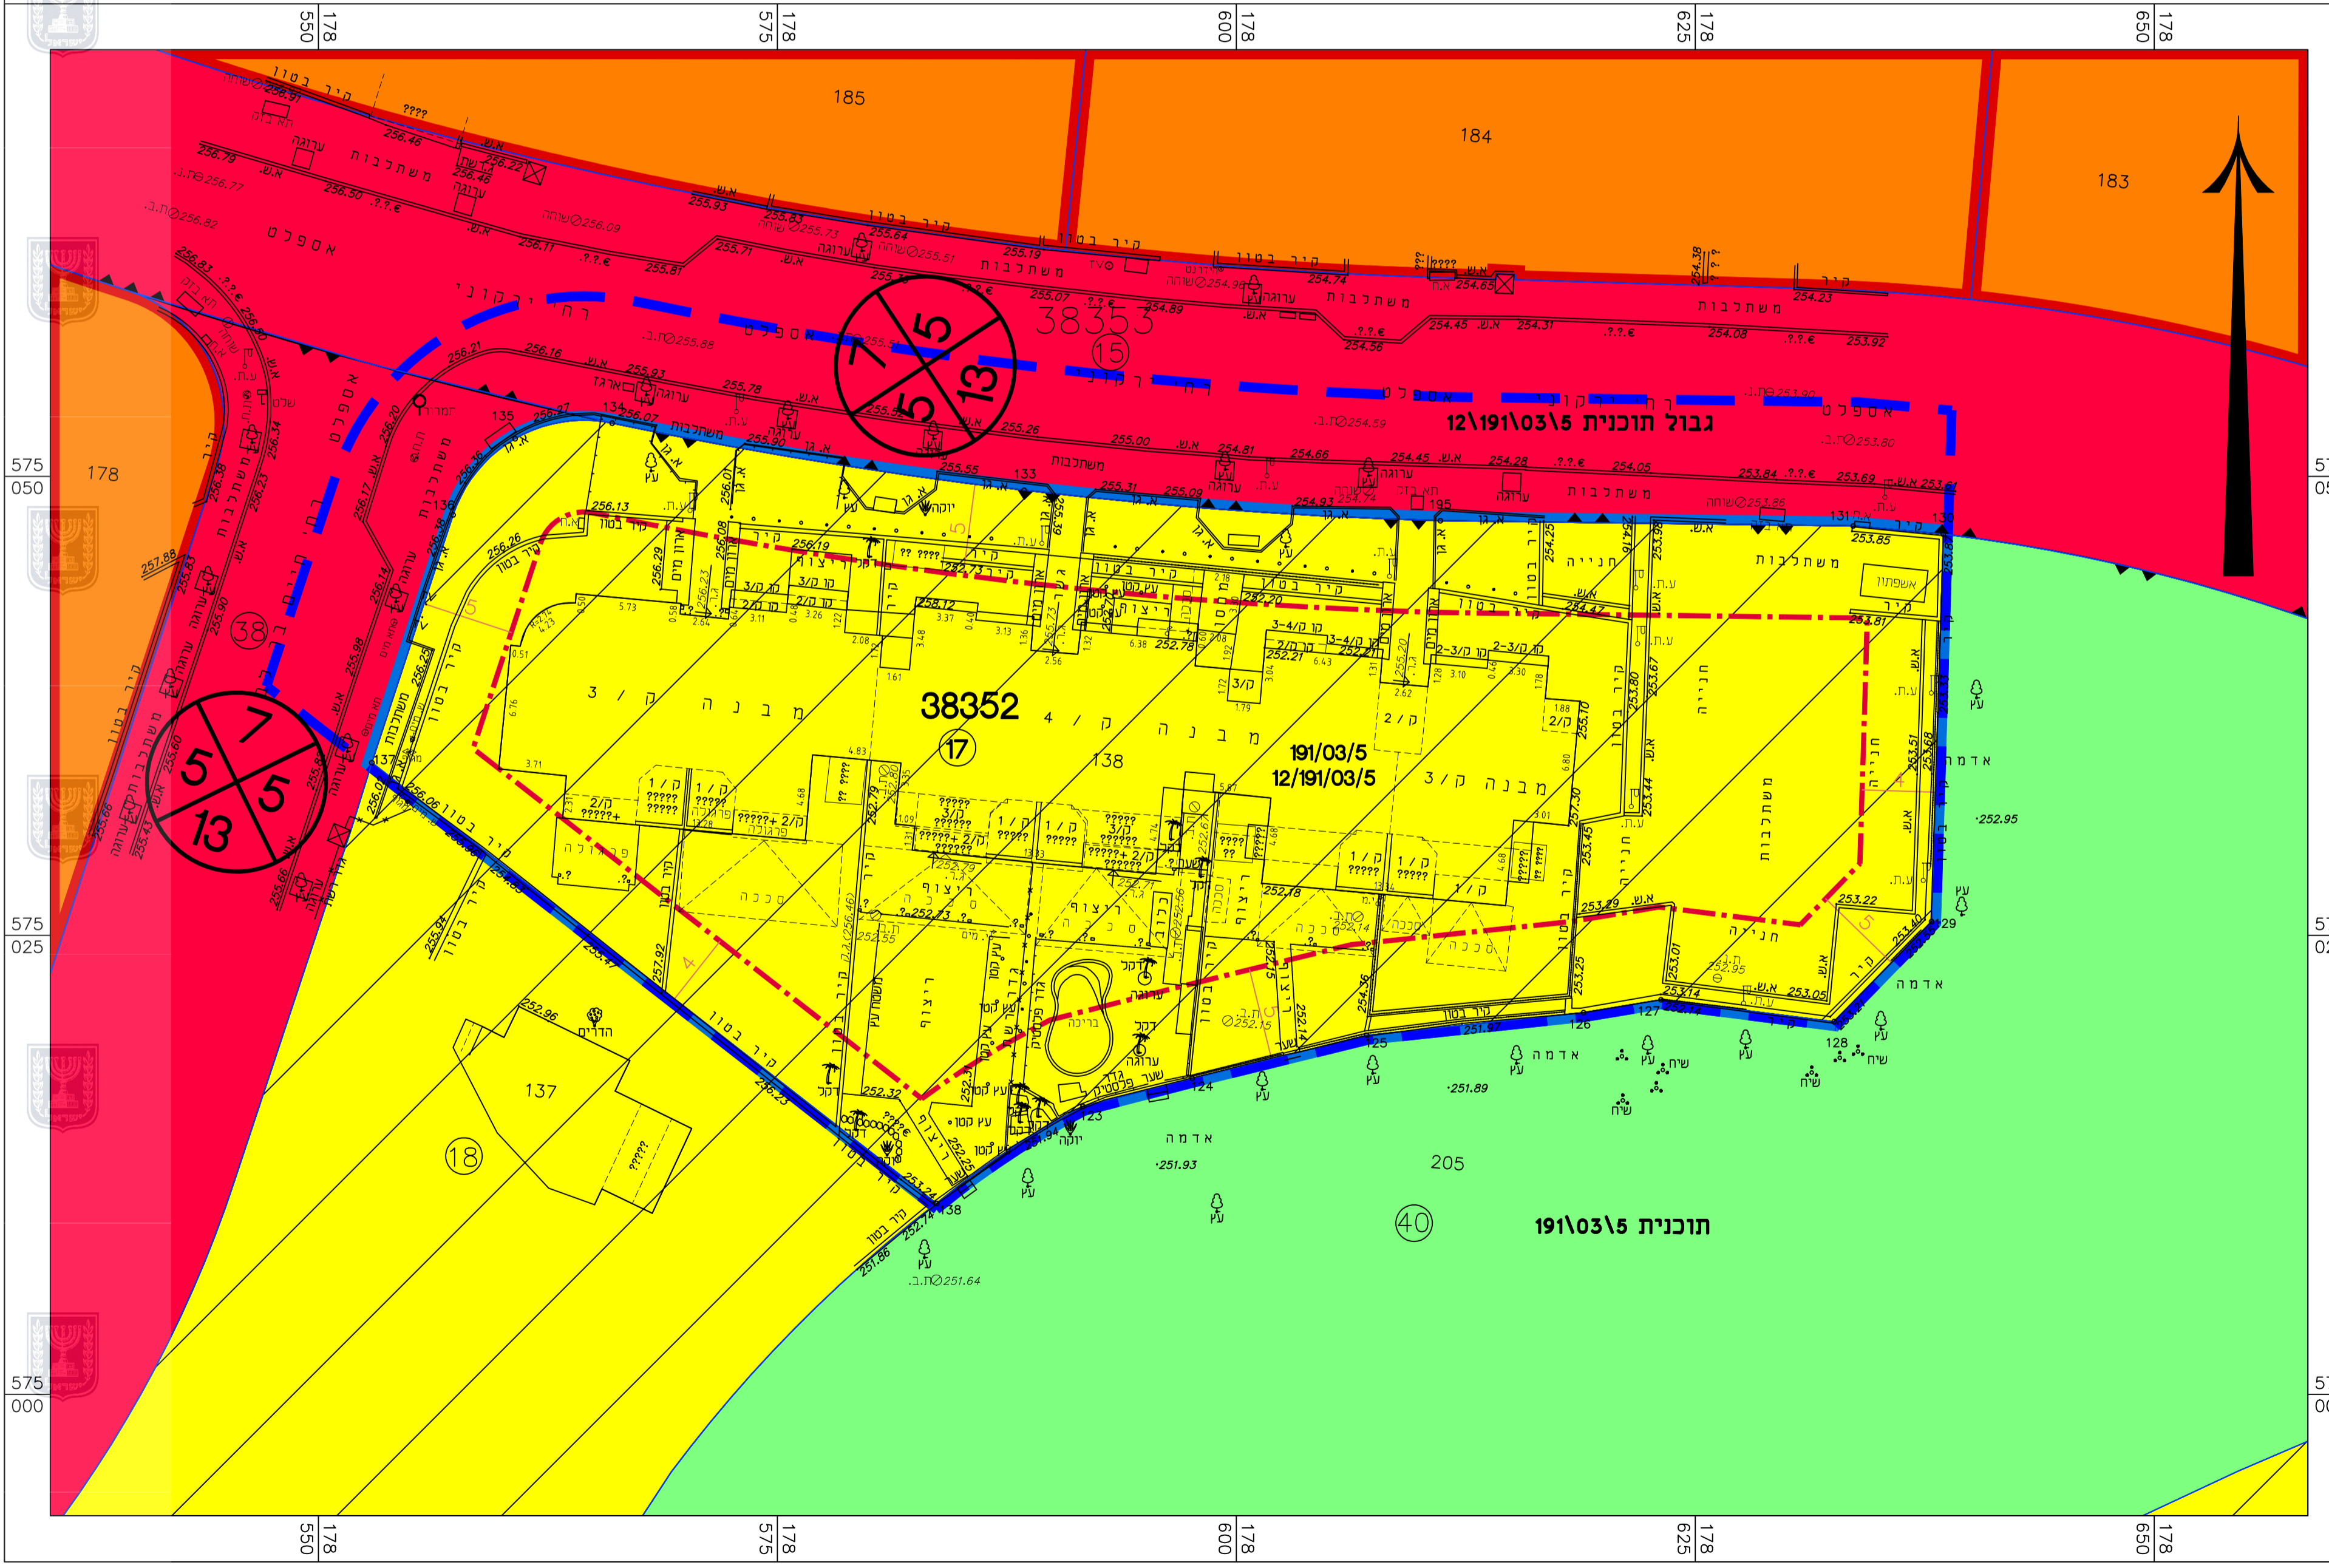

**מקרא מצב מאושר**

	גבול התכנית
	גבול תוכנית מאושרת
	קו בנין
	* אזור מגורים מיוחד
	* אזור מגורים ג' מיוחד
	* שטח צבורי פתוח
	דרך חדשה
	* יעוד קרקע שלא לפי מבא"ת

	מבנה קיים
	מספר גוש
	גבול ומספר חלקה
	גבול ומספר מגרש
	מספר הדרך קו בניין רוחב הדרך

**מס' תוכניות מאושרות:**  
191/03/5  
12/191/03/5