



מצב מאושר  
קנ"מ: 1:250

177240 177260 177280



177240 177260 177280

מקרא

- \* מגורים אי
  - \* דרך מאושרת
  - \* גבול תכנית מאושרת
- גבול התכנית
- |   |   |   |   |
|---|---|---|---|
| 1 | 2 | 3 | 4 |
|---|---|---|---|


מספר הדרך  
קווי בנין  
חומת הדרך
- |          |       |       |       |
|----------|-------|-------|-------|
| גוש 1234 | מספרו | גוש 5 | מספרו |
|----------|-------|-------|-------|

גבול גוש  
גבול חלקה  
ומספרה

\* הערה: ייעוד לא לפי מבא"ת

מצב מאושר	
נספח לתכנית מסי 618-0739060	
שכונה 27 מגרש 17, רהט	
גליון 1 מתוך 1	
תחולה	רקע
תיאור	-
יישוב	רהט
תחום שיפוט	רהט
תאריך עריכת הנספח	
קנ"מ	
תרשימים נוספים	קנ"מ
שם תרשים	
שם תרשים	
שם תרשים	
שמות וחתימות:	
שם:	אלשאפעי יוסף
תאריך:	משרד הנכון
עורך הנספח	

תרשים סביבה קרובה  
קנ"מ: 1:2500

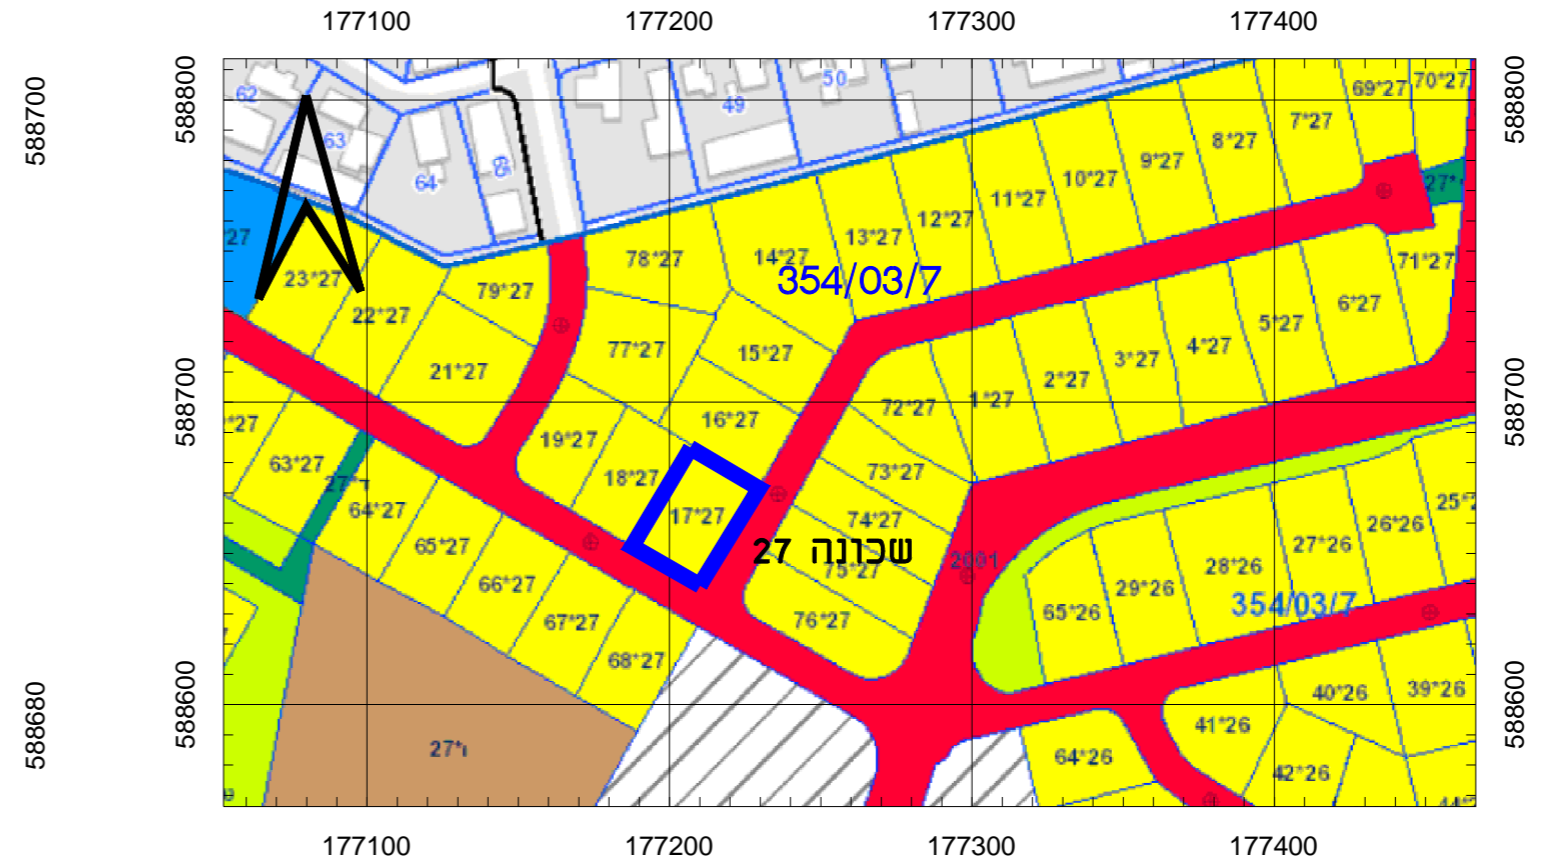

תרשים התמצאות כללית  
קנ"מ: 1:10000

