


תרשים סביבה קרובה ק.מ 1:2,500




תרשים התמצאות כללית ק.מ 1:25,000

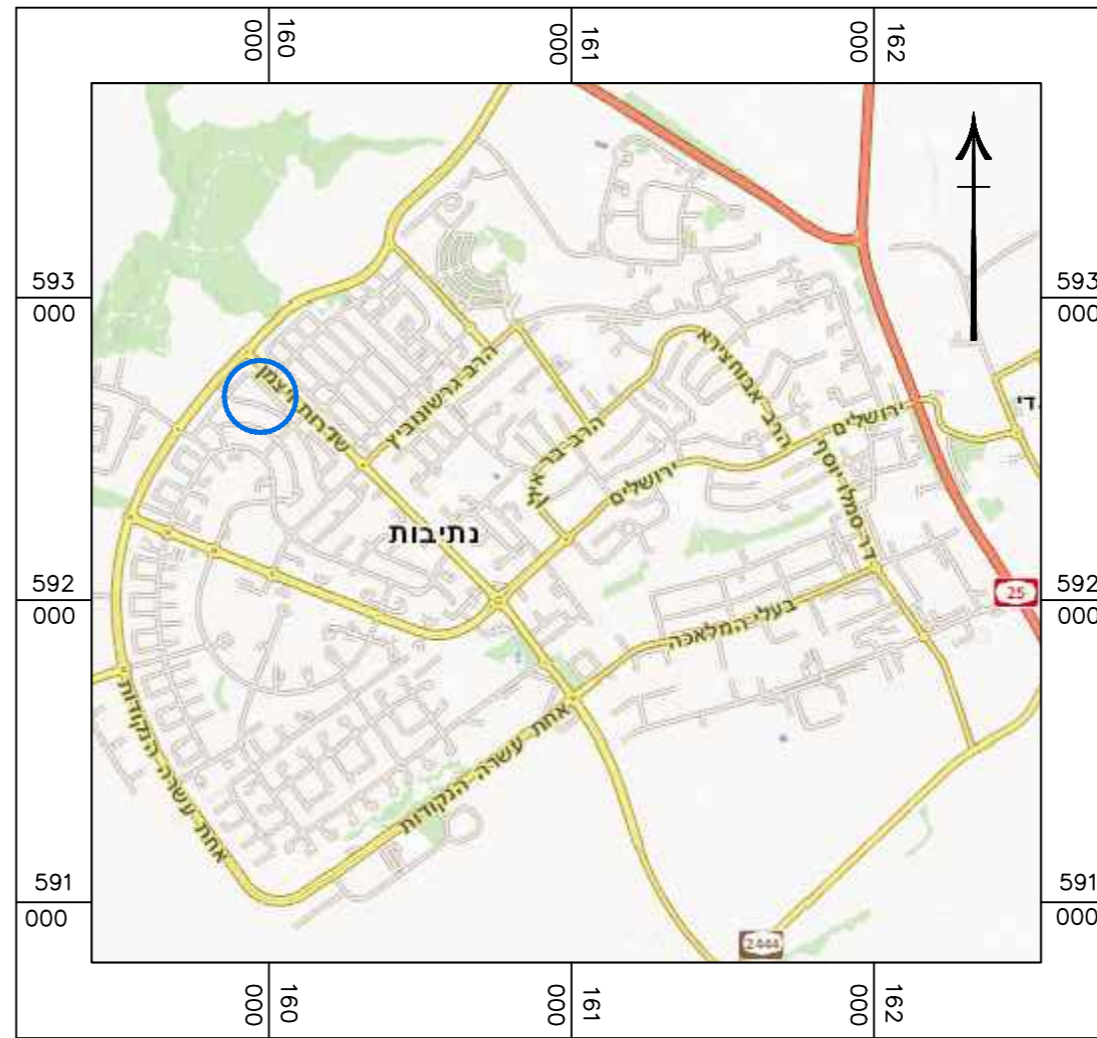

חוק התכנון והבנייה, התשכ"ה - 1965 תכנית מפורטת	
מס' 609-0725143	
מגורים במגרש מס' 148 ברחי צאלה 22, נתיבות	
תשריט מצב מאושר גליון 1 מתוך 1	
מחוז	דרום
מרחב תכנון מקומי	נתיבות
רשות מקומית	נתיבות
ישוב	נתיבות
תאריך	04.08.2019
שם הנספח	קני"מ
מצב מאושר	1250
תרשים התמצאות	125.000
תרשים סביבה	12.500
תרשים נוסף	-
תמונה נוספת	-
שמות וחתימות:	
עורך התוכנית	שם: אביב אפרים תאריך: ל"ד
חתימה:	

מצב מאושר ק.מ 1:250

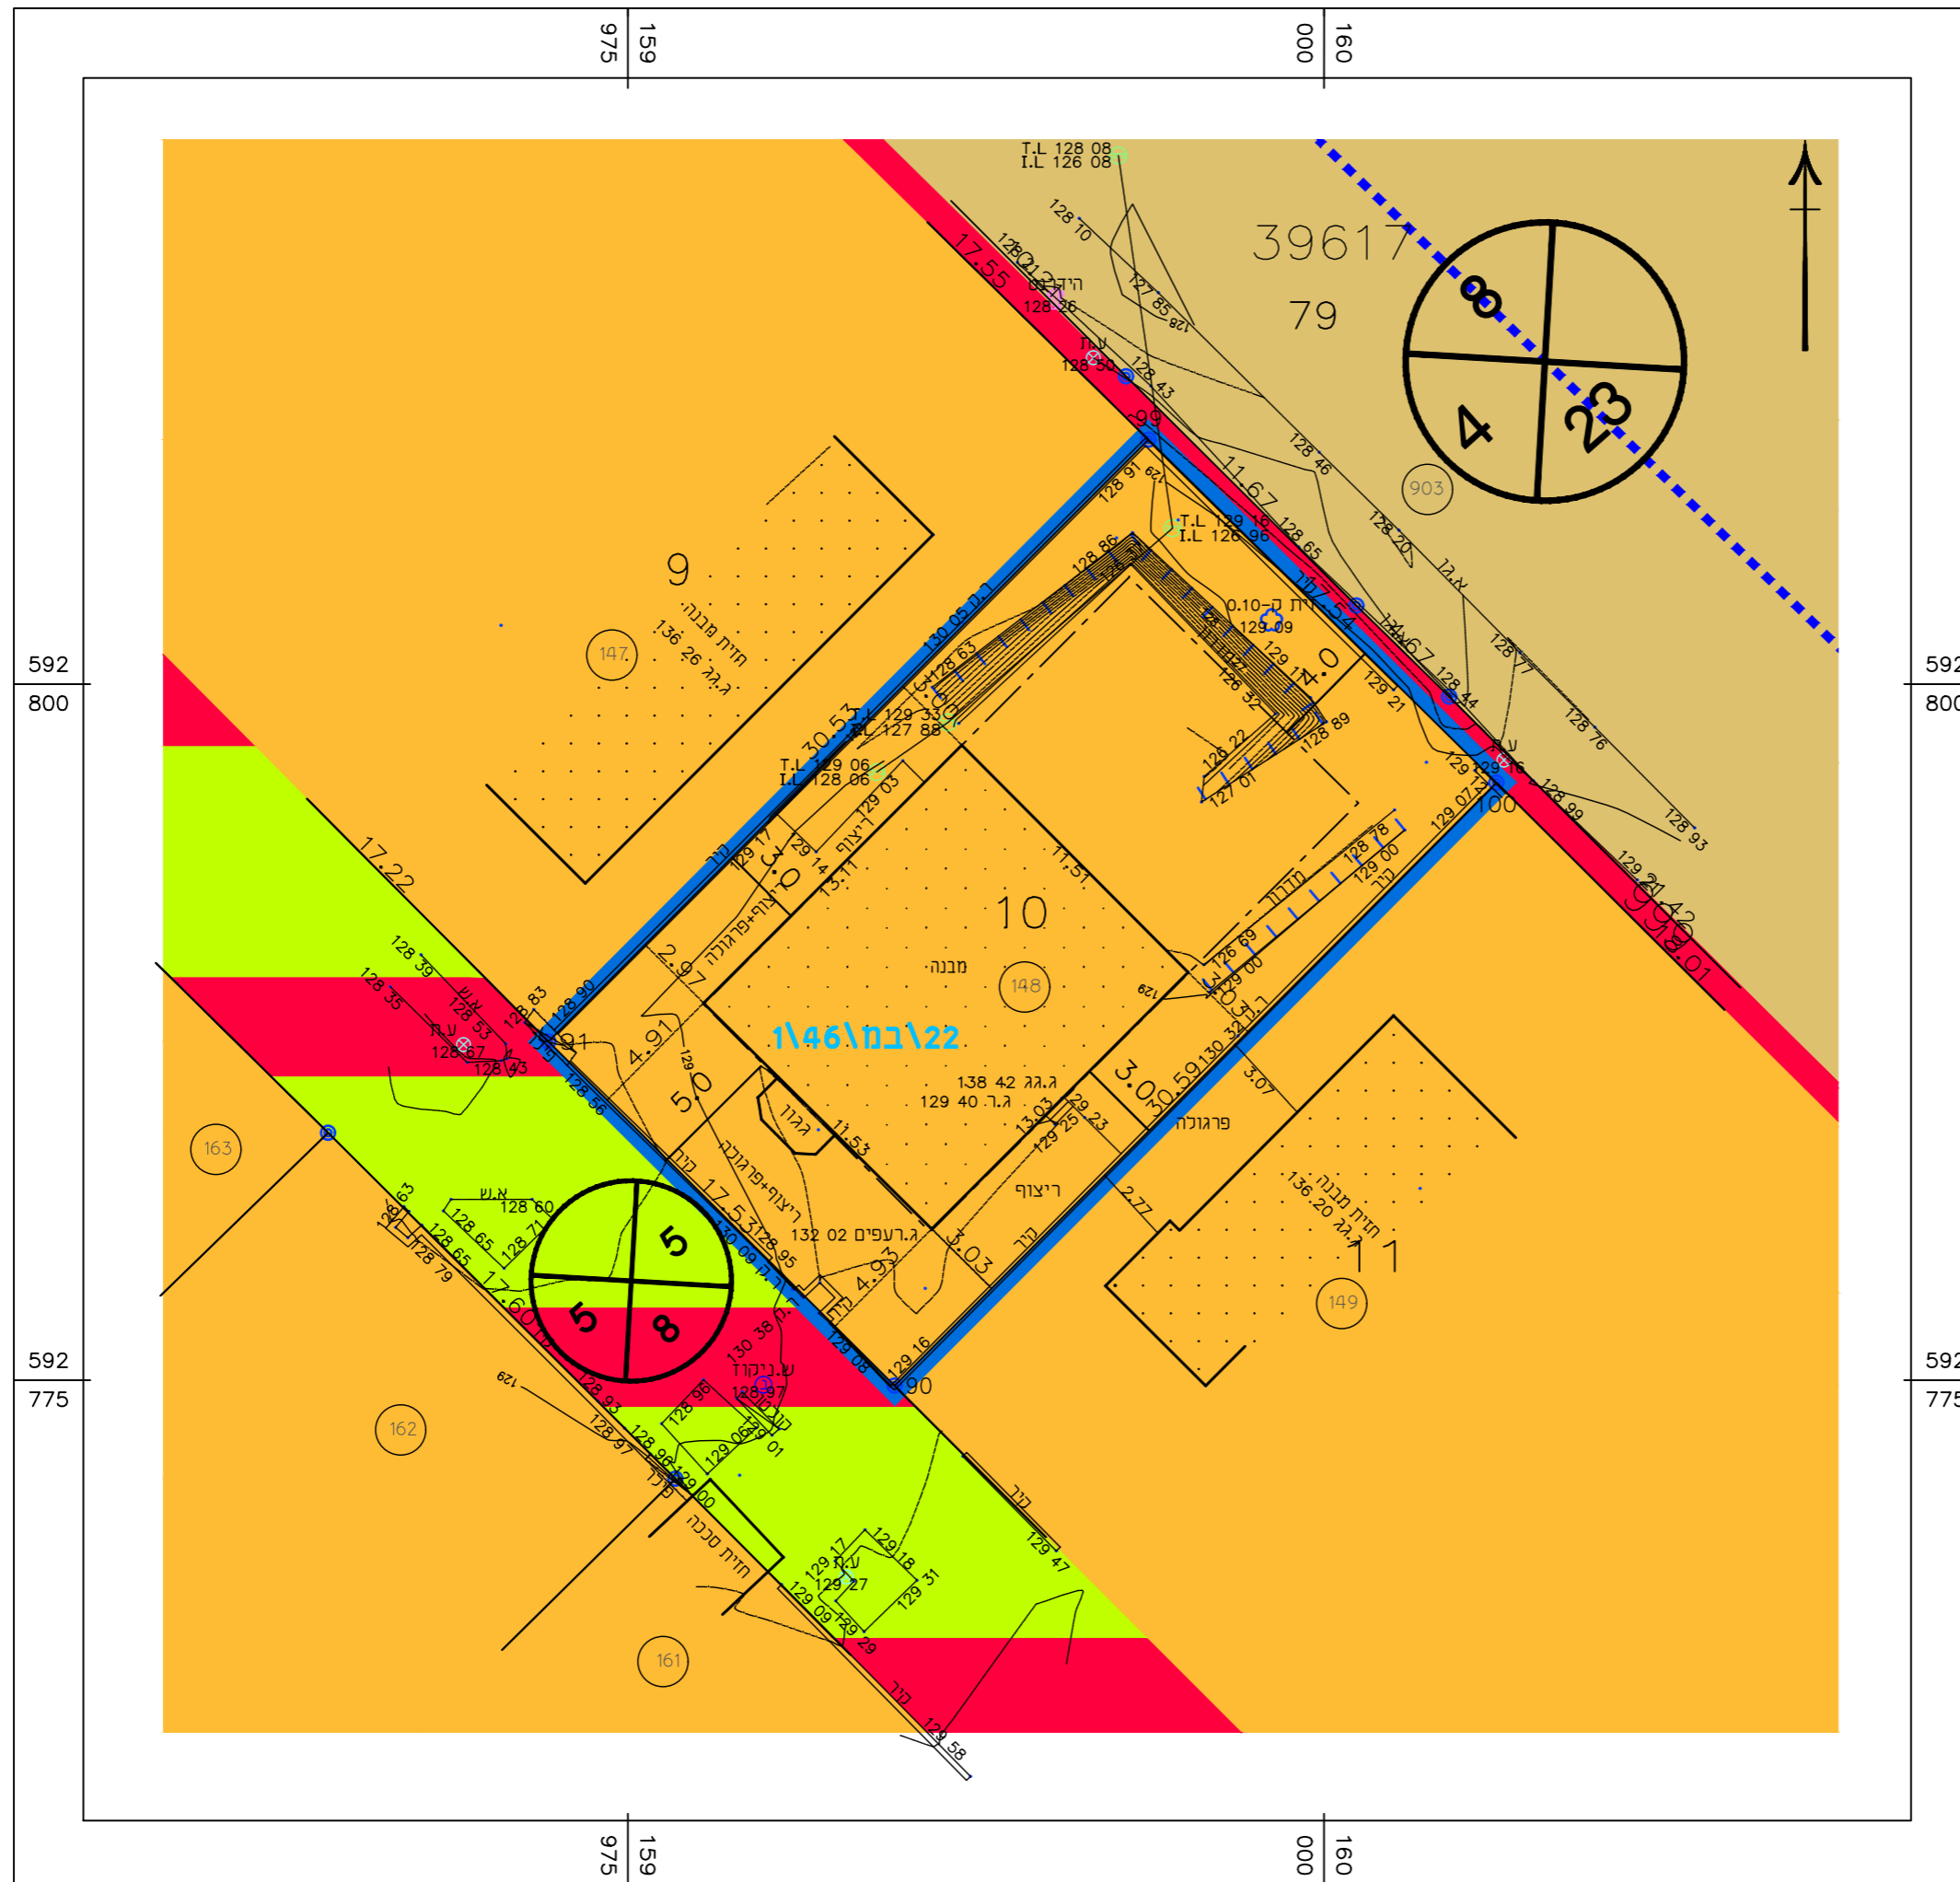

מקרא מצב מאושר

- גבול התכנית
- גבול תכנית מאושרת
- * אזור מגורים א'
- * דרך קיימת או מאושרת
- דרך משולבת
- מבנה קיים
- מספר תכנית מאושרת
- גבול ומס' חלקה
- מס' גוש
- מס' מגרש
- מספר הדרך
- קווי בנין
- רוחב הדרך
- * יעוד שאינו לפי מבאית