


מינהל התכנון
 חוק התכנון והבניה, התשכ"ה - 1965
 תכנית 605-0669895 מס' 10:31:58 26/08/2019 מחוז מצב הדרום
 הוועדה המחוזית החליטה ביום: 05/02/2020
 להפקיד את התכנית: 03/01/2021
 תאריך יו"ר הוועדה המחוזית

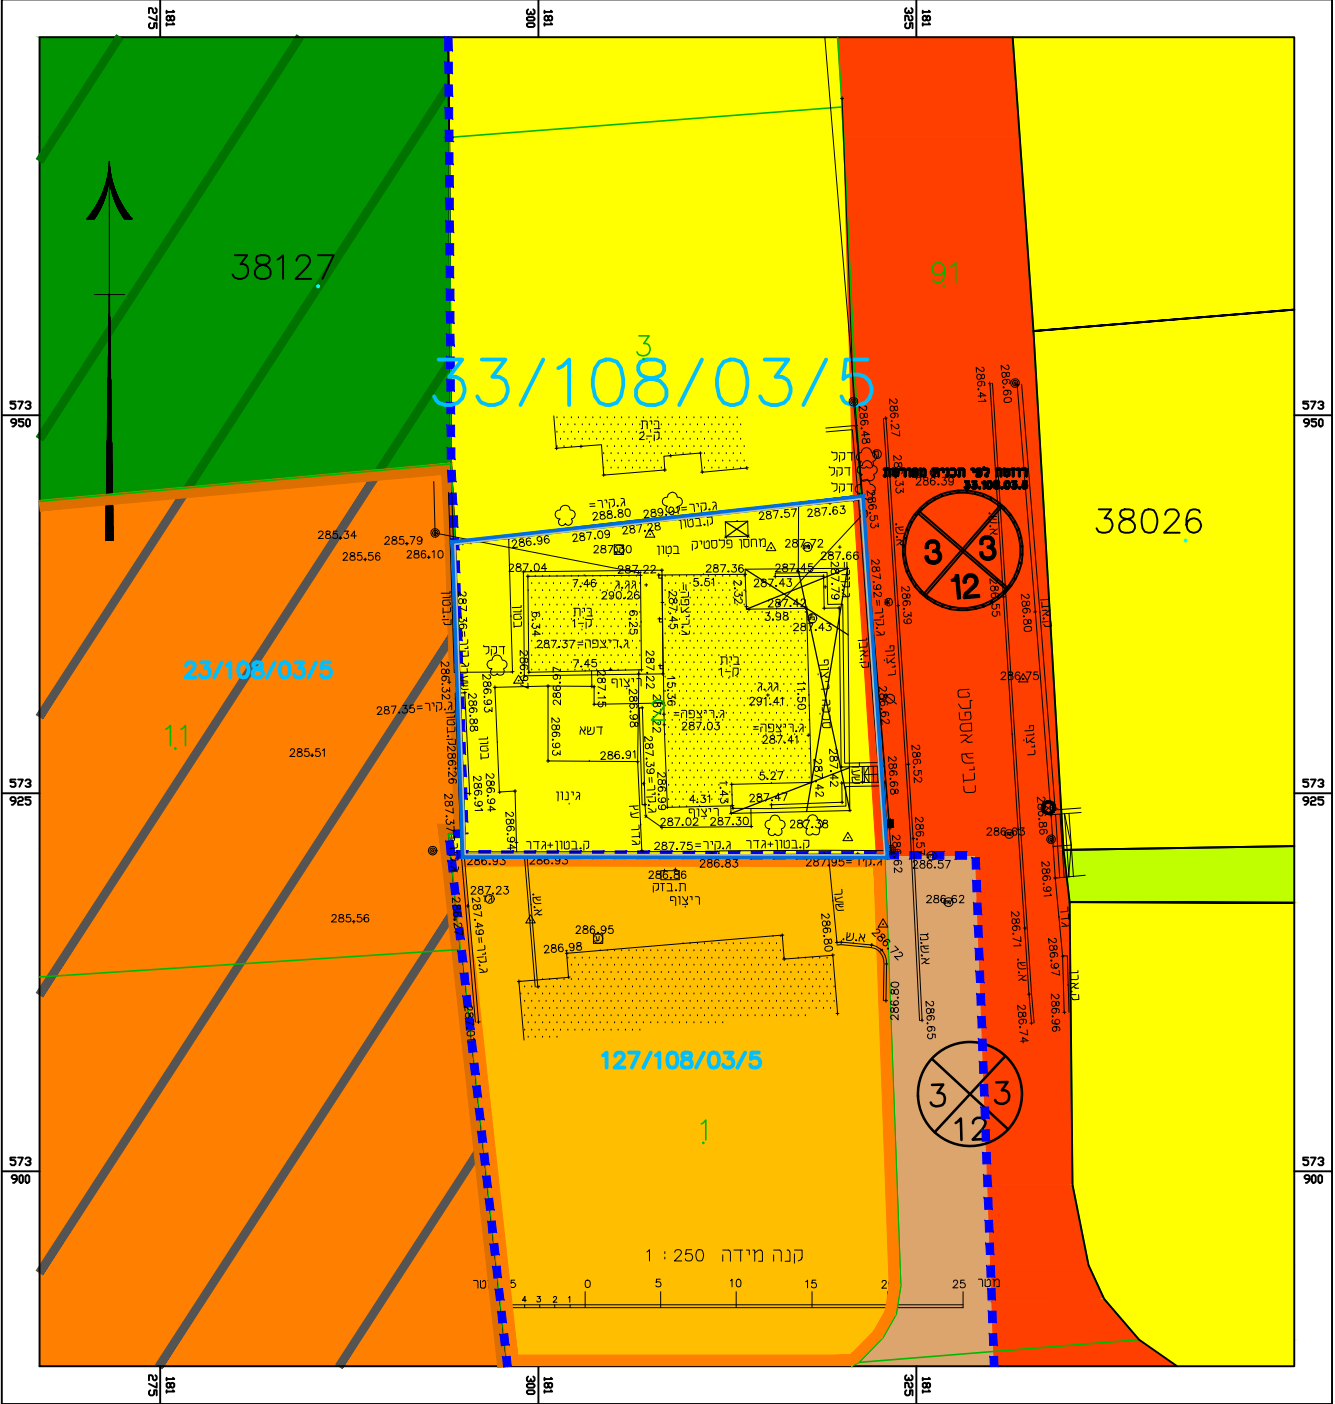

חוק התכנון והבניה, התשכ"ה - 1965 תכנית מפורטת	
מס' 605-0669895	
גולומב 47, באר שבע	
מצב מאושר	גליון 1 מתוך 1
שטח תמסוח	קנין
תרישים סביבה	1250
מצב מאושר	1800
תאריך	26/08/2019

- מקרא:**
- גבול תוכנית
 - גבול תוכנית מאושרת
 - שטח תוכנית מאושרת 4/03/3
 - גבול גוש
 - מספר גוש 0000
 - גבול חלקה
 - מספר חלקה 110
 - מספר חדר
 - רווחה קודי ב"ן
 - רווחה חדר

- מקרא ייעודי קרקע**
 שלא ע"פ תב"מית 2006
 תכנית מפורטת מס. 33/108/03/5
- אזור מגורים - קומה 1
 - דרך וחנייה ציבורית
 - שטח ציבורי פתוח
- מקרא ייעודי קרקע**
 שלא ע"פ תב"מית 2006
 תכנית מפורטת מס. 23.108.03.5
- אזור בנייה ציבור
 - שטח ציבורי פתוח
- מקרא ייעודי קרקע**
 שלא ע"פ תב"מית 2006
 תכנית מפורטת מס. 127.108.03.5
- אזור מגורים מיוחד
 - דרך קיימת



שמות רחתימות:		
שם:	רון פליישר	חתימה:
שם:	רון פליישר אדריכלים	תאריך:

תרישים סביבה קנין: 1:1500