


מצב מאושר קנ"מ 1:250

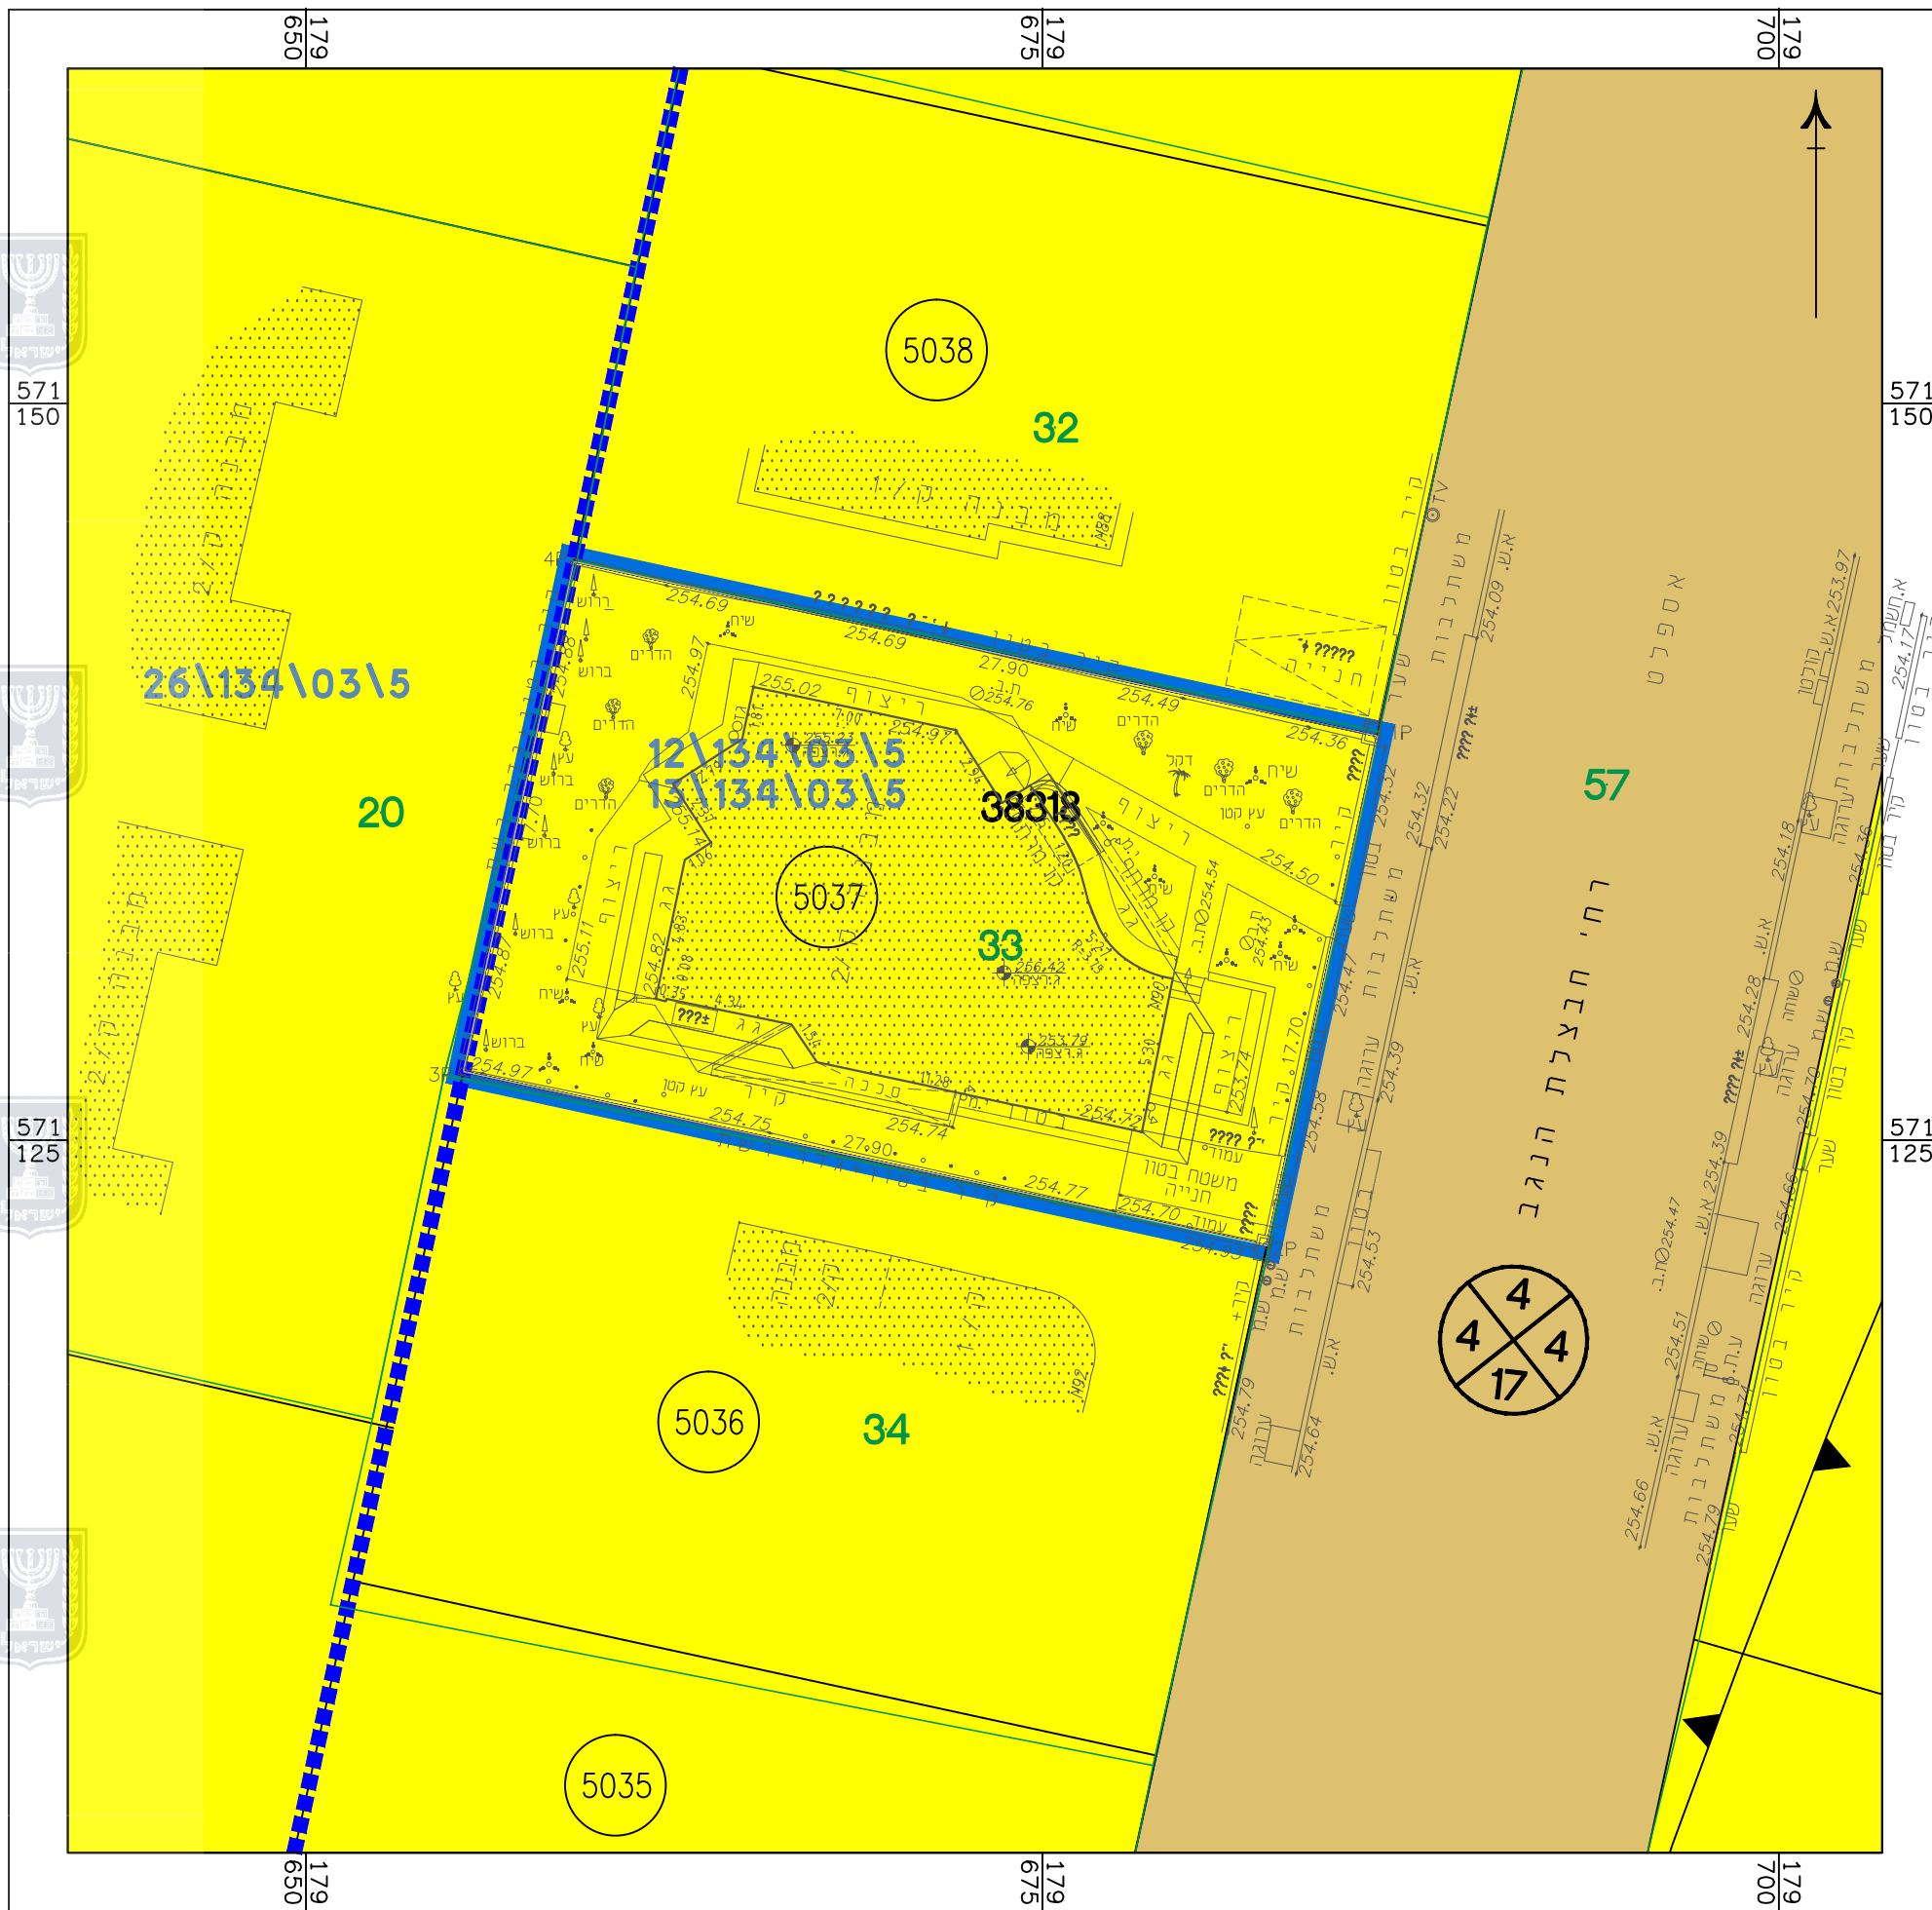

מקרא מצב מאושר

- גבול התכנית
- גבול תכנית מאושרת
- אזור מגורים א' (*)
- מספר מגרש
- דרך מאושרת
- מבנה קיים
- מספר הדרך
- קו בניין
- רוחב הדרך
- מס' גוש
- גבול גוש
- מס' וגבול חלקה 33

(*) יעודי קרקע שלא לפי מבא"ת 2006

תרשים סביבה קנ"מ 1:2500



תרשים התמצאות כללית קנ"מ 1:10000



חוק התכנון והבנייה, התשכ"ה - 1965
תכנית מפורטת

605-0766170

מגורים ברזי חבצלת הנגב 90,
שכי נווה נוי, באר שבע

מצב מאושר גליון 1 מתוך 1

קנ"מ	מצב מאושר
1250	תרשים סביבה
12500	תרשים נוסף
-	תרשים נוסף
-	תמונה נוספת

תאריך 16.04.2020

שמות וזחיתמות:

עורך התוכנית	שם: נמליה ליפובצקי תאגיד: ליפובצקי נמליה אדריכלים
חתימה:	