



חוק התכנון והמבנה
 מחזור דרום
 הוועדה המחוזית החליטה ביום: 03/08/2020
 לאשר את התוכנית: 24/08/2020
 תאריך יו"ר הוועדה המחוזית

מצב מאושר
 קנ"מ: 1:250

מצב מאושר	
נספח לתכנית מס' 618-0712794	
שכונה 27 מגרש 71, רהט	
גליון 1 מתוך 1	
תחולה	רקע
תיאור	-
יישוב	רהט
תחום שיפוט	רהט
תאריך עריכת הנספח	24/07/2018
קנ"מ	
תרשימים נוספים	קנ"מ
שם תרשים	
שם תרשים	
שם תרשים	
שמות וזהימות:	
שם	אלשאפני יוסף
עורך הנספח	תאריך: תשרי תשנ"ח


מקרא-

- מגורים אי *
- דרך מאושרת *
- שביל ציבורי *
- גבול תכנית מאושרת *
- שטח לתכנון בעתיד *
- גבול תכנית *


גוש 1234
 גבול גוש ומספרו: 5
 גבול חלקה ומספרה: 5

מספר הדרך: 1, 2, 3, 4
 קווי בגין: 1, 2, 3, 4
 יחבב הדרך: 1, 2, 3, 4

יעודים לא לפי מבא"ת *

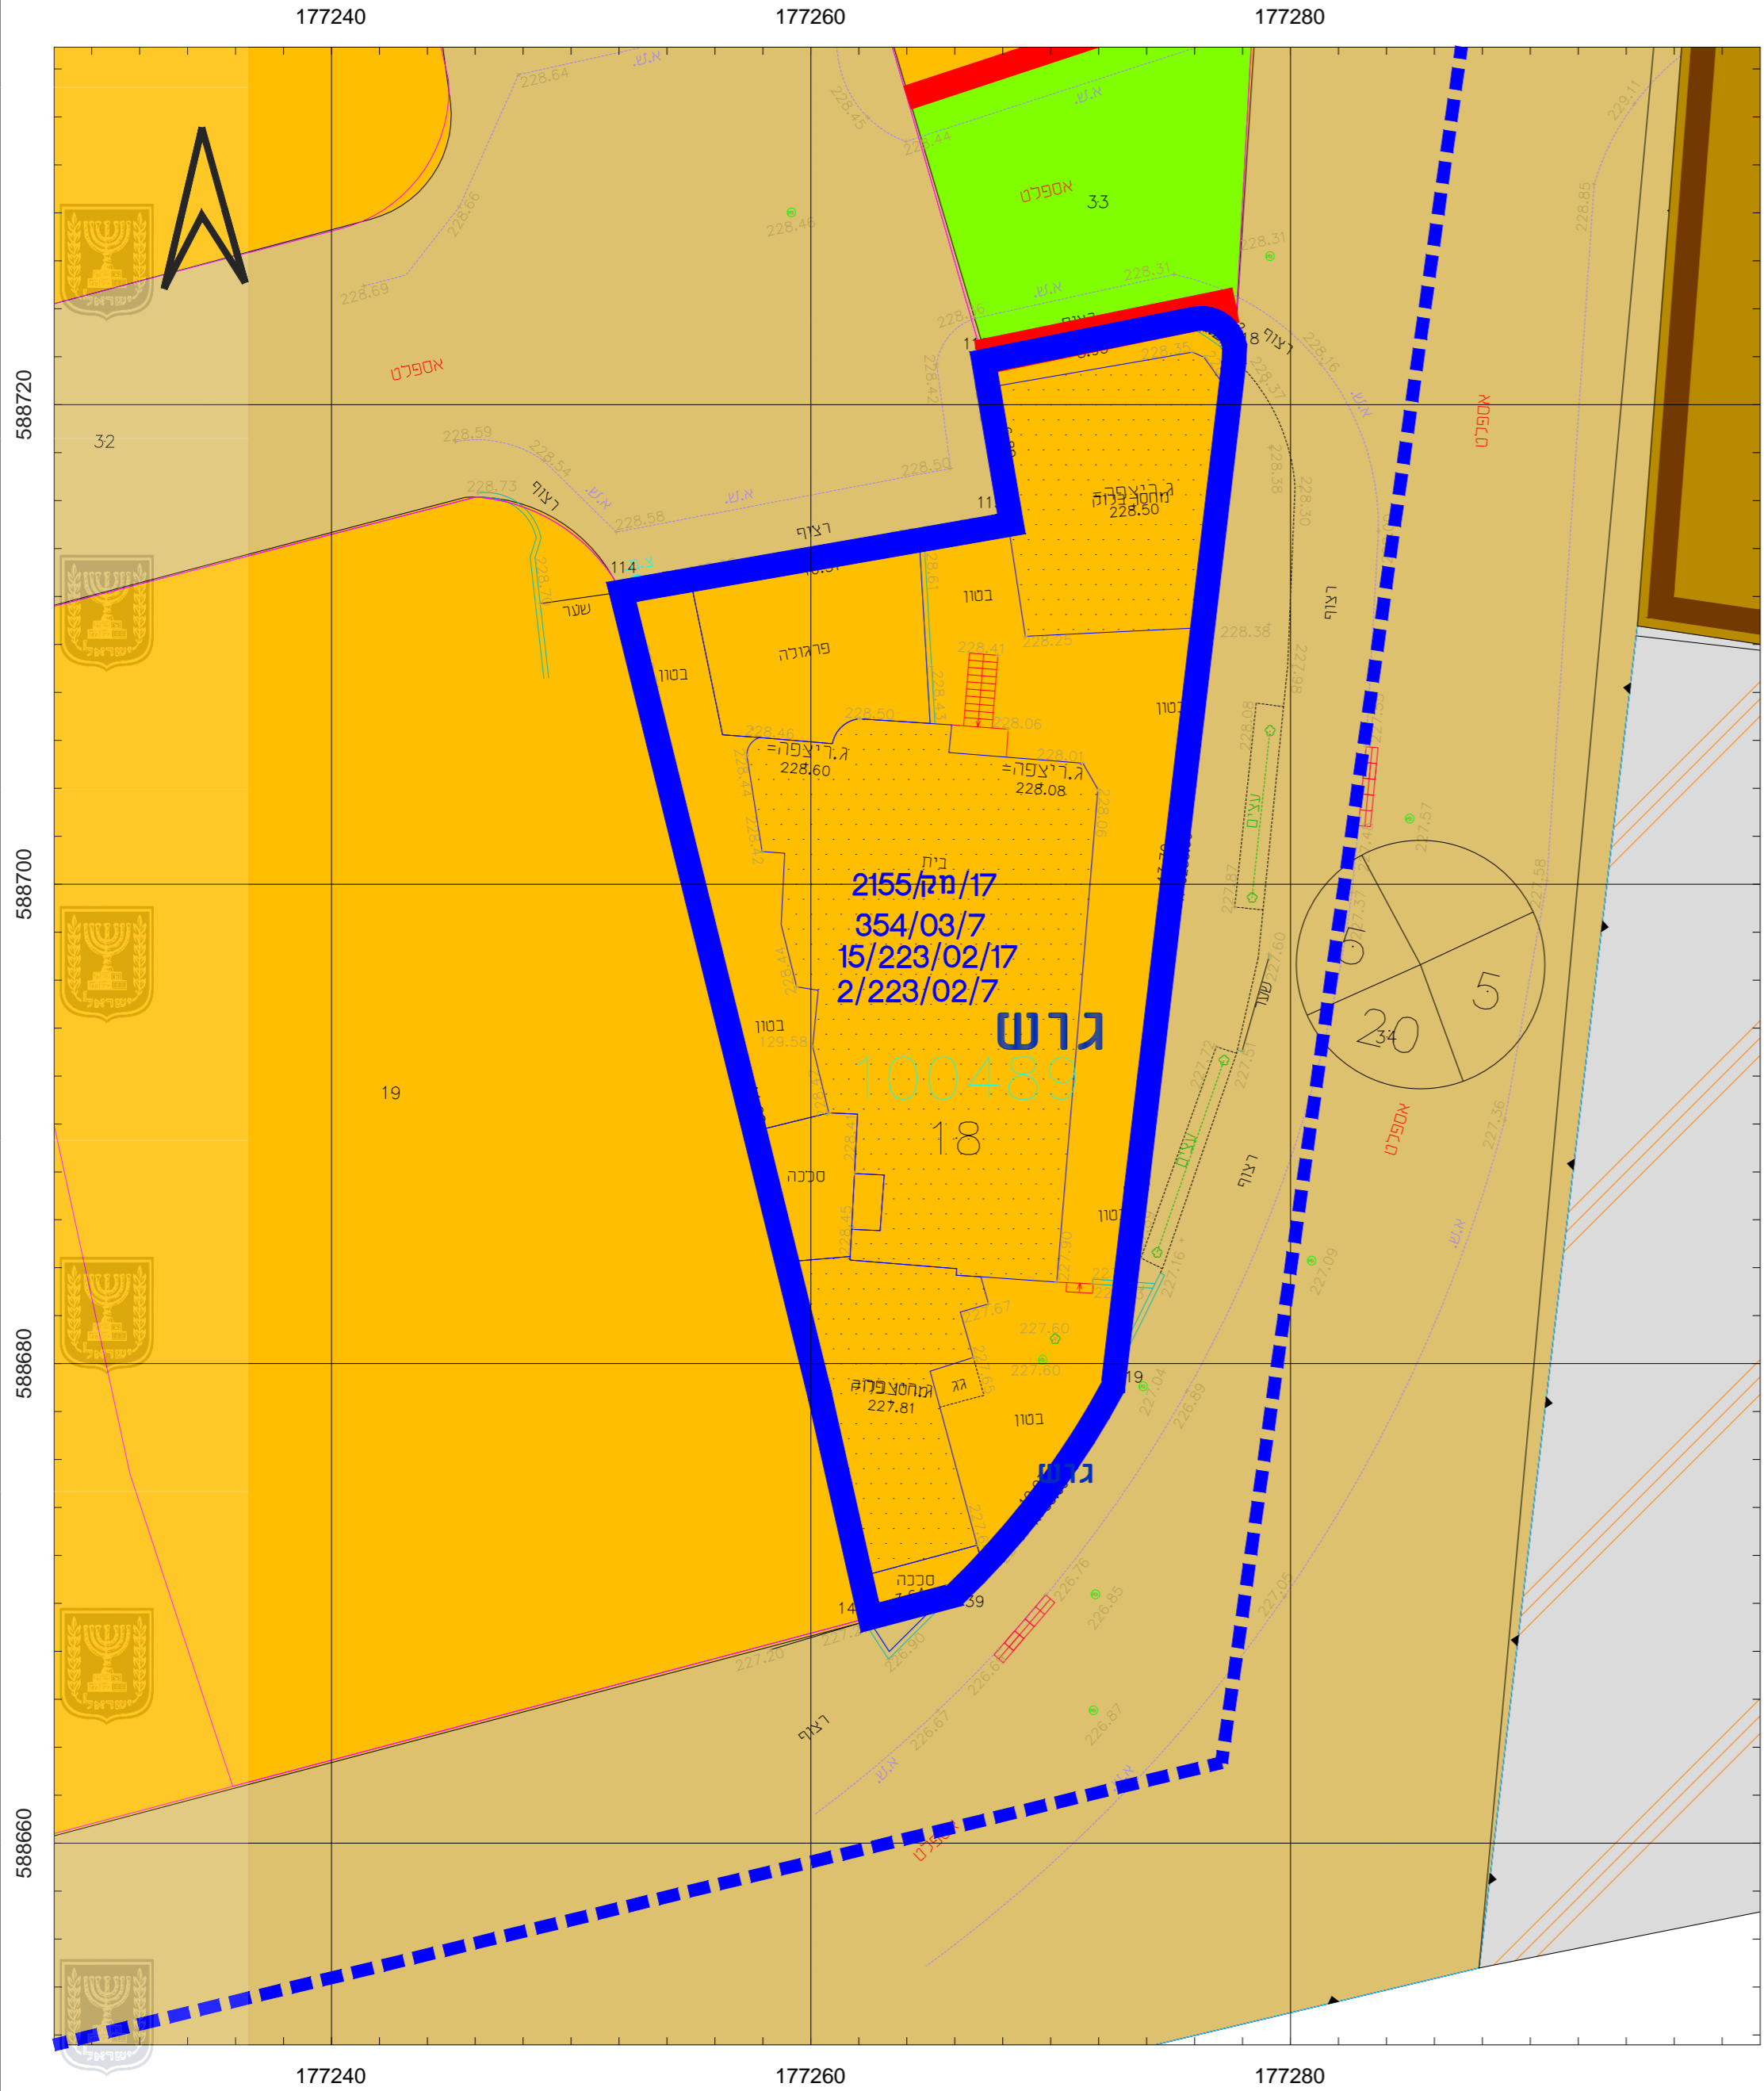

תרשים סביבה קרובה לפי תכנית 354/03/7 קנ"מ: 1:2500

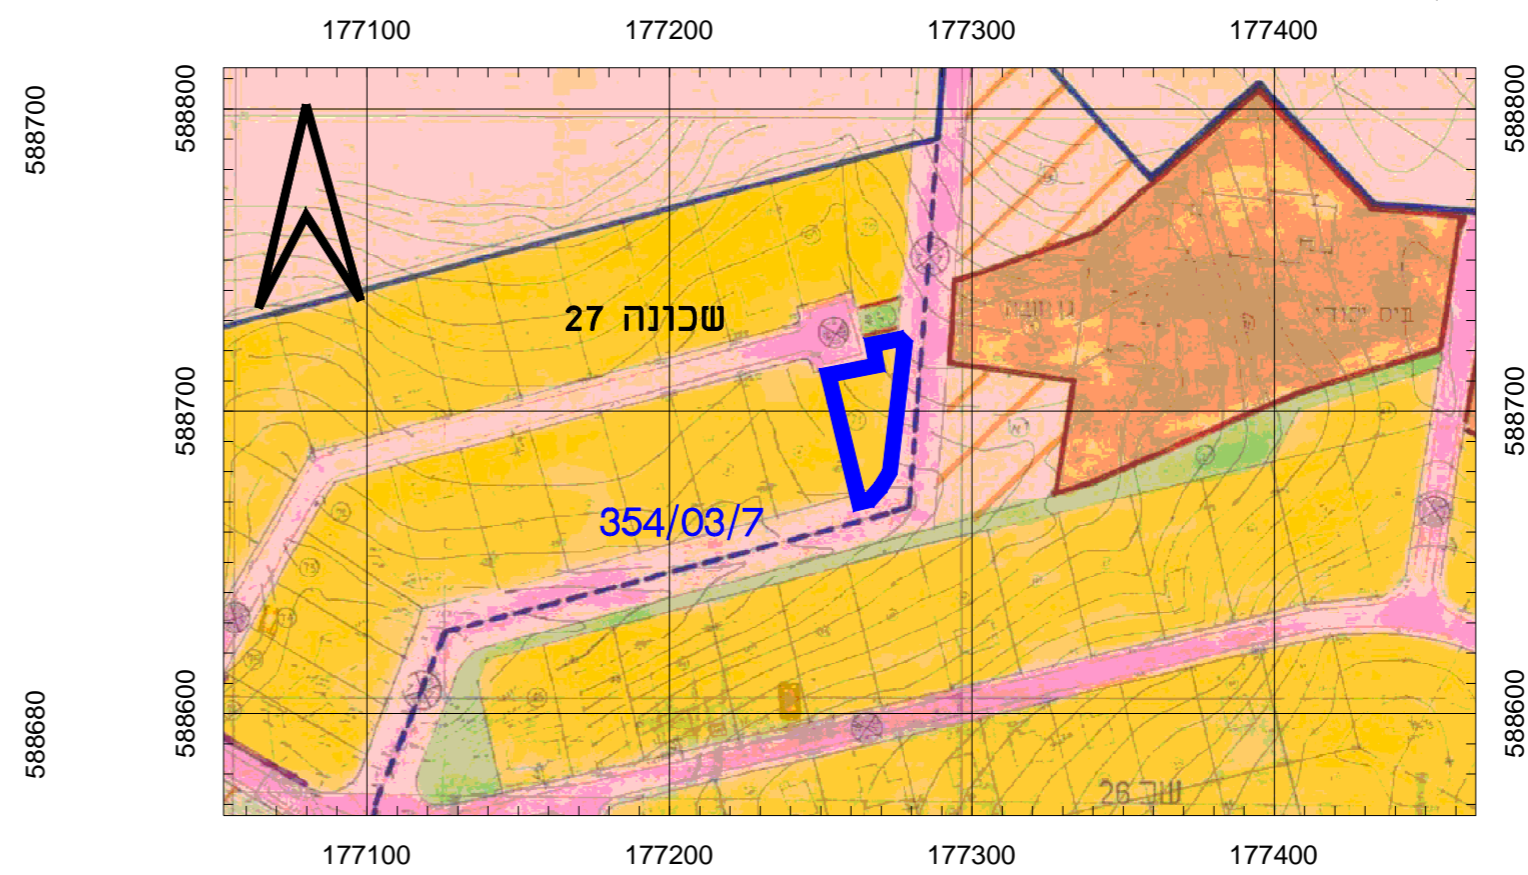

תרשים התמצאות כללית קנ"מ: 1:10000

