


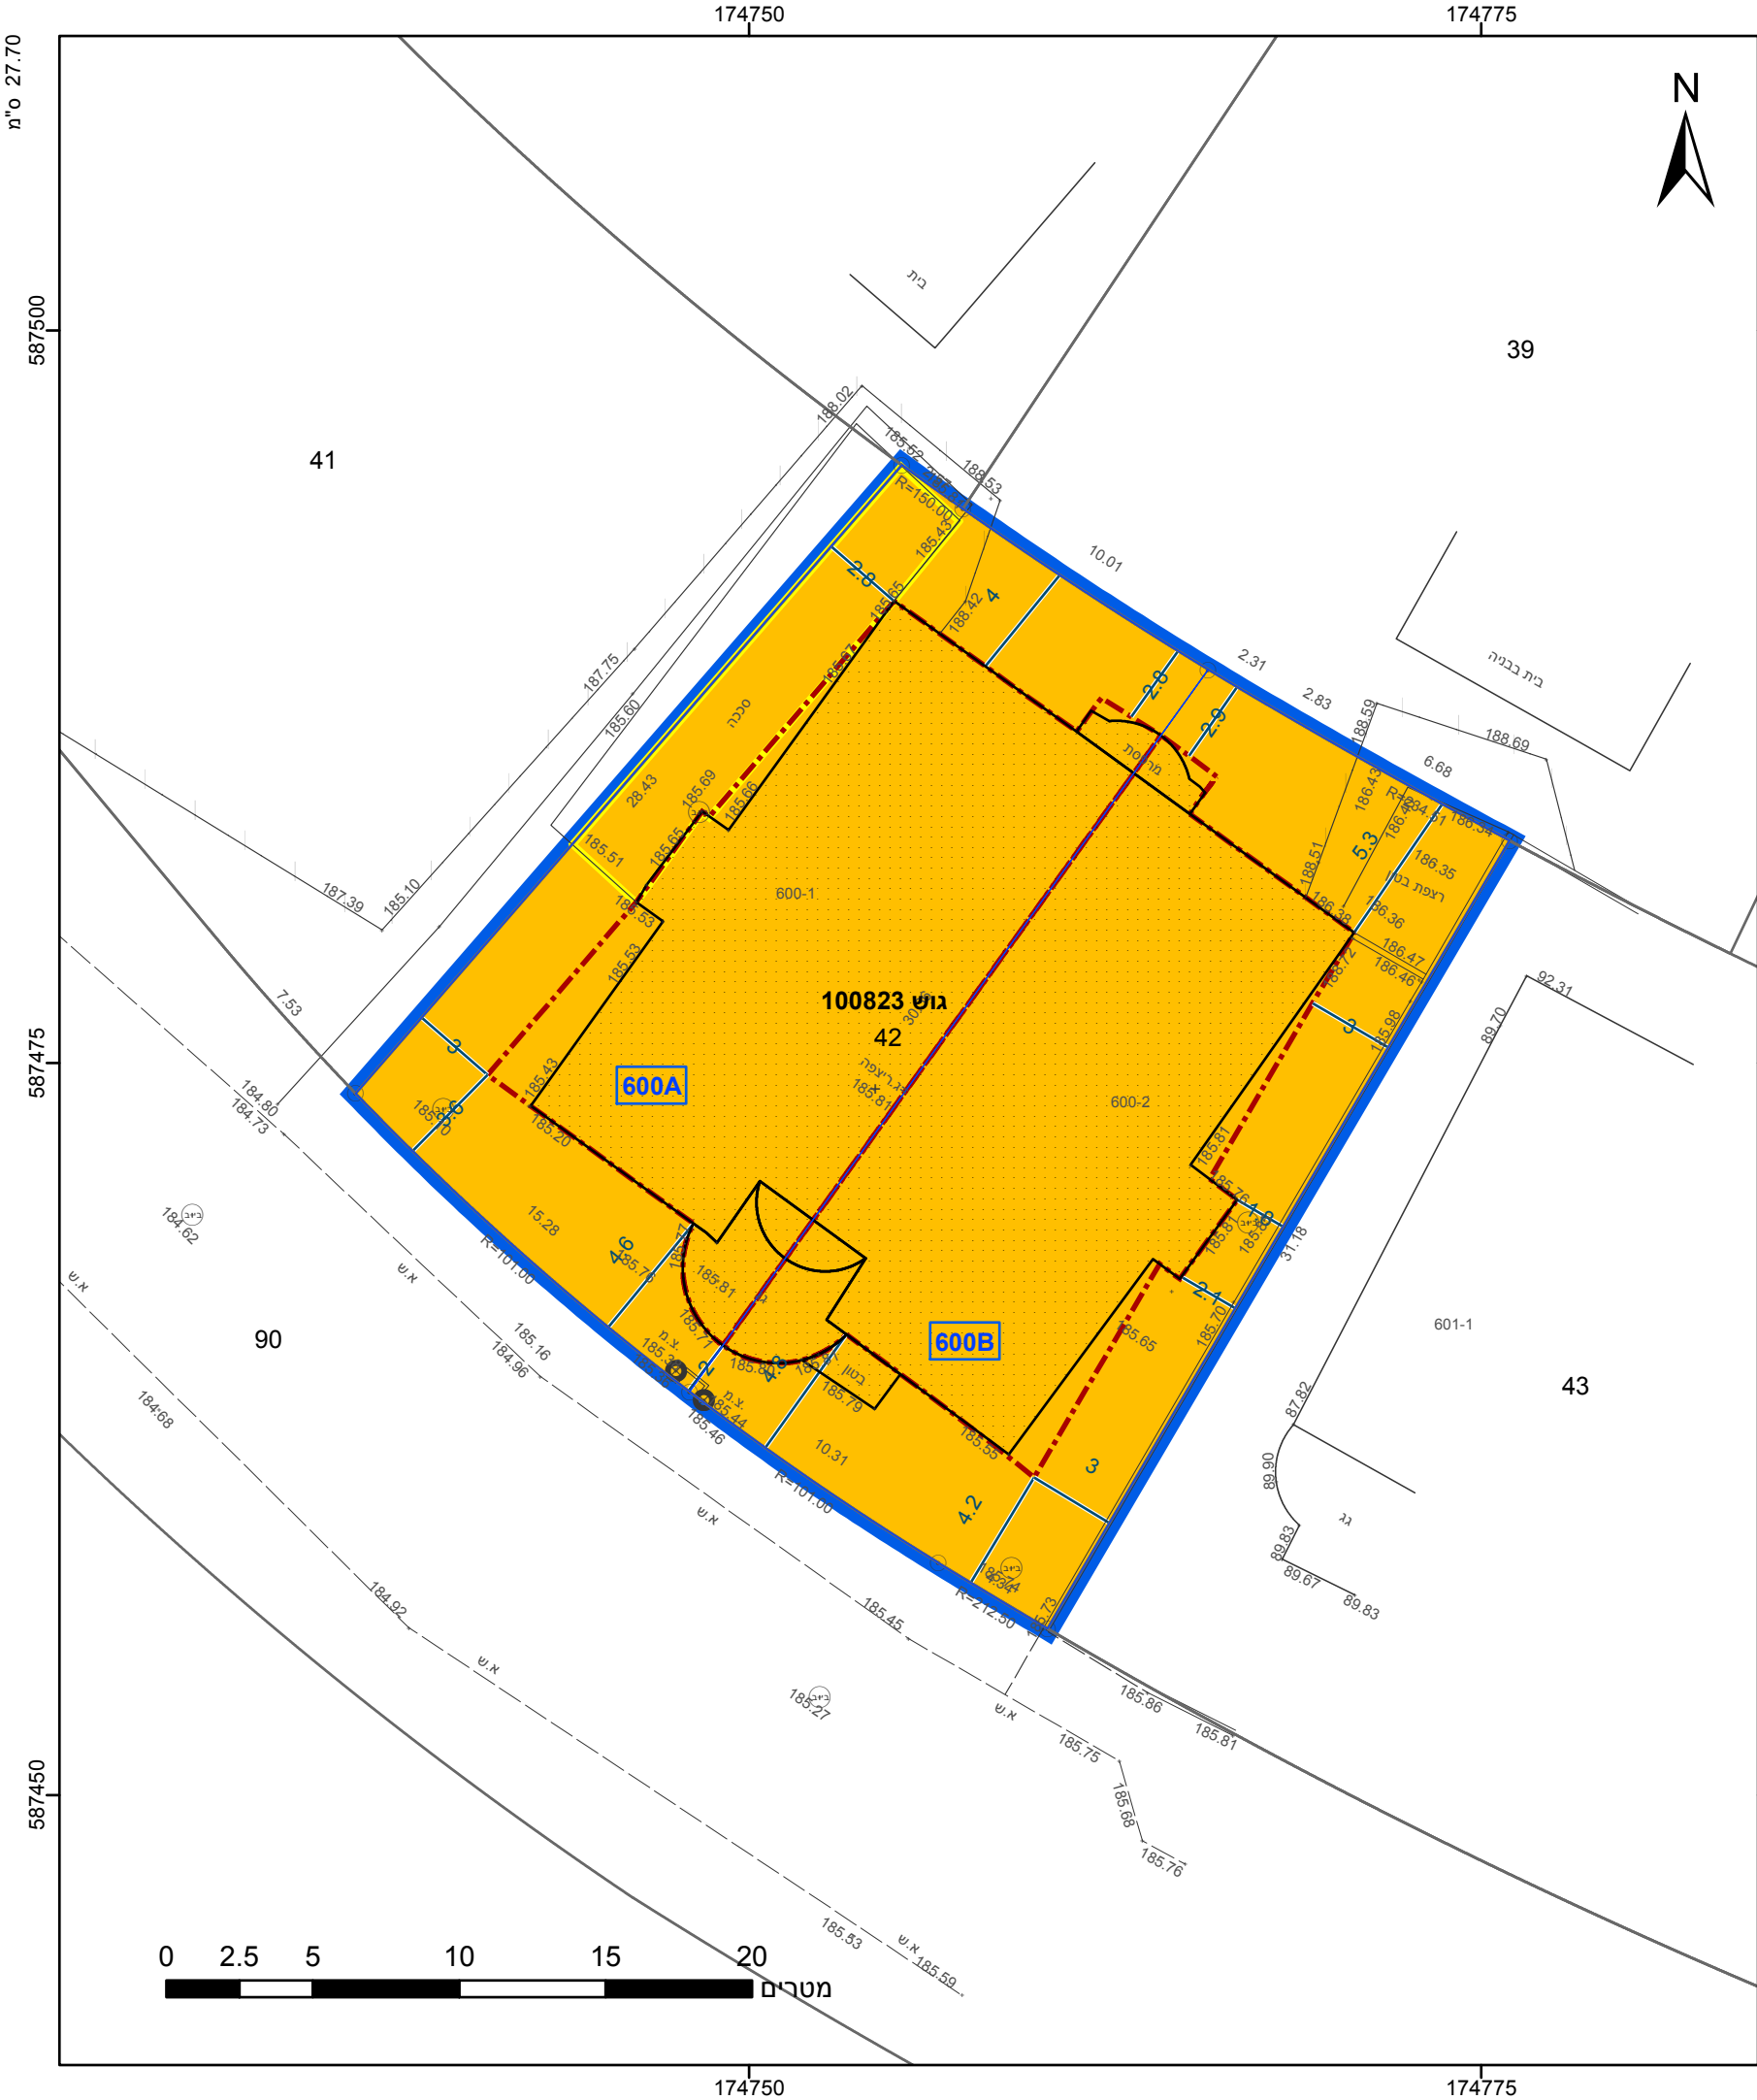

מקרא

גבול התכנית

גוש 1234

גבול גוש ומספרו

גבול חלקה ומספרה

תא שטח ומספרו

מספר הדרך

קווי בנין

רוחב הדרך

מגורים ב

מבנה להרסה

קו-בנין

מידות

דרום	מחוז
רהט	מרחב תכנון מקומי
רהט	רשות מקומית
רהט	ישוב

תכנית בסמכות

מחוזית

איחוד וחלוקה

ללא איחוד וחלוקה

היתרים או הרשאות

תכנית שמכוחה ניתן להוציא היתרים או הרשאות

מונה תדפיס התשריט

7

מועד הפקה

27/02/2020

שטח התכנית

0.818 דונם

קנה מידה

1:250

שמות*

מגיש תכנית

מגיש תכנית

מגיש תכנית

מגיש תכנית

עורך ראשי

אסמא עלי אלקרינאוי תאגיד

נגאד עלי אלקרינאוי תאגיד

סייף אברהים אלקרינאוי תאגיד

יוסף אל שאפע

תאגיד אלשפע להנדסה ולתכנון

אישורים בתכנית מס' 618-0746446

הריני מצהיר בזאת כי המפה הטופוגרפית/המצבית המהווה רקע לתכנית זו, נערכה על ידי ביום 02.10.2019 והיא הוכנה לפי הוראות נוהל מבא"ת ובהתאם להוראות החוק ולתקנות המודדים שבתוקף. דיוק הקו הכחול והקדסטר: מדידה גרפית ויסאם מיעארי שם המודד

1090 מספר רישיון

תאריך

חתימה

הריני מצהיר בזאת כי המפה הטופוגרפית/המצבית המהווה רקע לתכנית זו, נערכה על ידי ביום 02.10.2019 והיא הוכנה לפי הוראות נוהל מבא"ת ובהתאם להוראות החוק ולתקנות המודדים שבתוקף. דיוק הקו הכחול והקדסטר: מדידה גרפית ויסאם מיעארי שם המודד

1090 מספר רישיון

תאריך

חתימה

חוק התכנון והבנייה, התשכ"ה - 1965

תכנית מפורטת

מס' 618-0746446

מגורים במתחם 5 מגרש 600,רהט

תשריט מצב מוצע

גיליון 1 מתוך 1

דרום	מחוז
רהט	מרחב תכנון מקומי
רהט	רשות מקומית
רהט	ישוב

תכנית בסמכות

מחוזית

איחוד וחלוקה

ללא איחוד וחלוקה

היתרים או הרשאות

תכנית שמכוחה ניתן להוציא היתרים או הרשאות

מונה תדפיס התשריט

7

מועד הפקה

27/02/2020

שטח התכנית

0.818 דונם

קנה מידה

1:250

שמות*

מגיש תכנית

מגיש תכנית

מגיש תכנית

מגיש תכנית

עורך ראשי

אסמא עלי אלקרינאוי תאגיד

נגאד עלי אלקרינאוי תאגיד

סייף אברהים אלקרינאוי תאגיד

יוסף אל שאפע

תאגיד אלשפע להנדסה ולתכנון

בעלי עניין בקרקע*

בבעלות מדינה

תאגיד: רשות מקרקעי ישראל

טבלת גושים וחלקות*			
מספר גוש	חלק/ כל הגוש	מספרי חלקות בשלמותן	מספרי חלקות בחלקיותן
100823	חלק	42	

* הרשימה המלאה מפורטת בהוראות התכנית / בהודעה שפורסמה בעיתונות וברשומות

תרשים התמצאות - קנ"מ 1:1250

שנת צילום אוויר: 2017-2018

מספר תכנית: 618-0746446, מספר גירסת תשריט: 7