



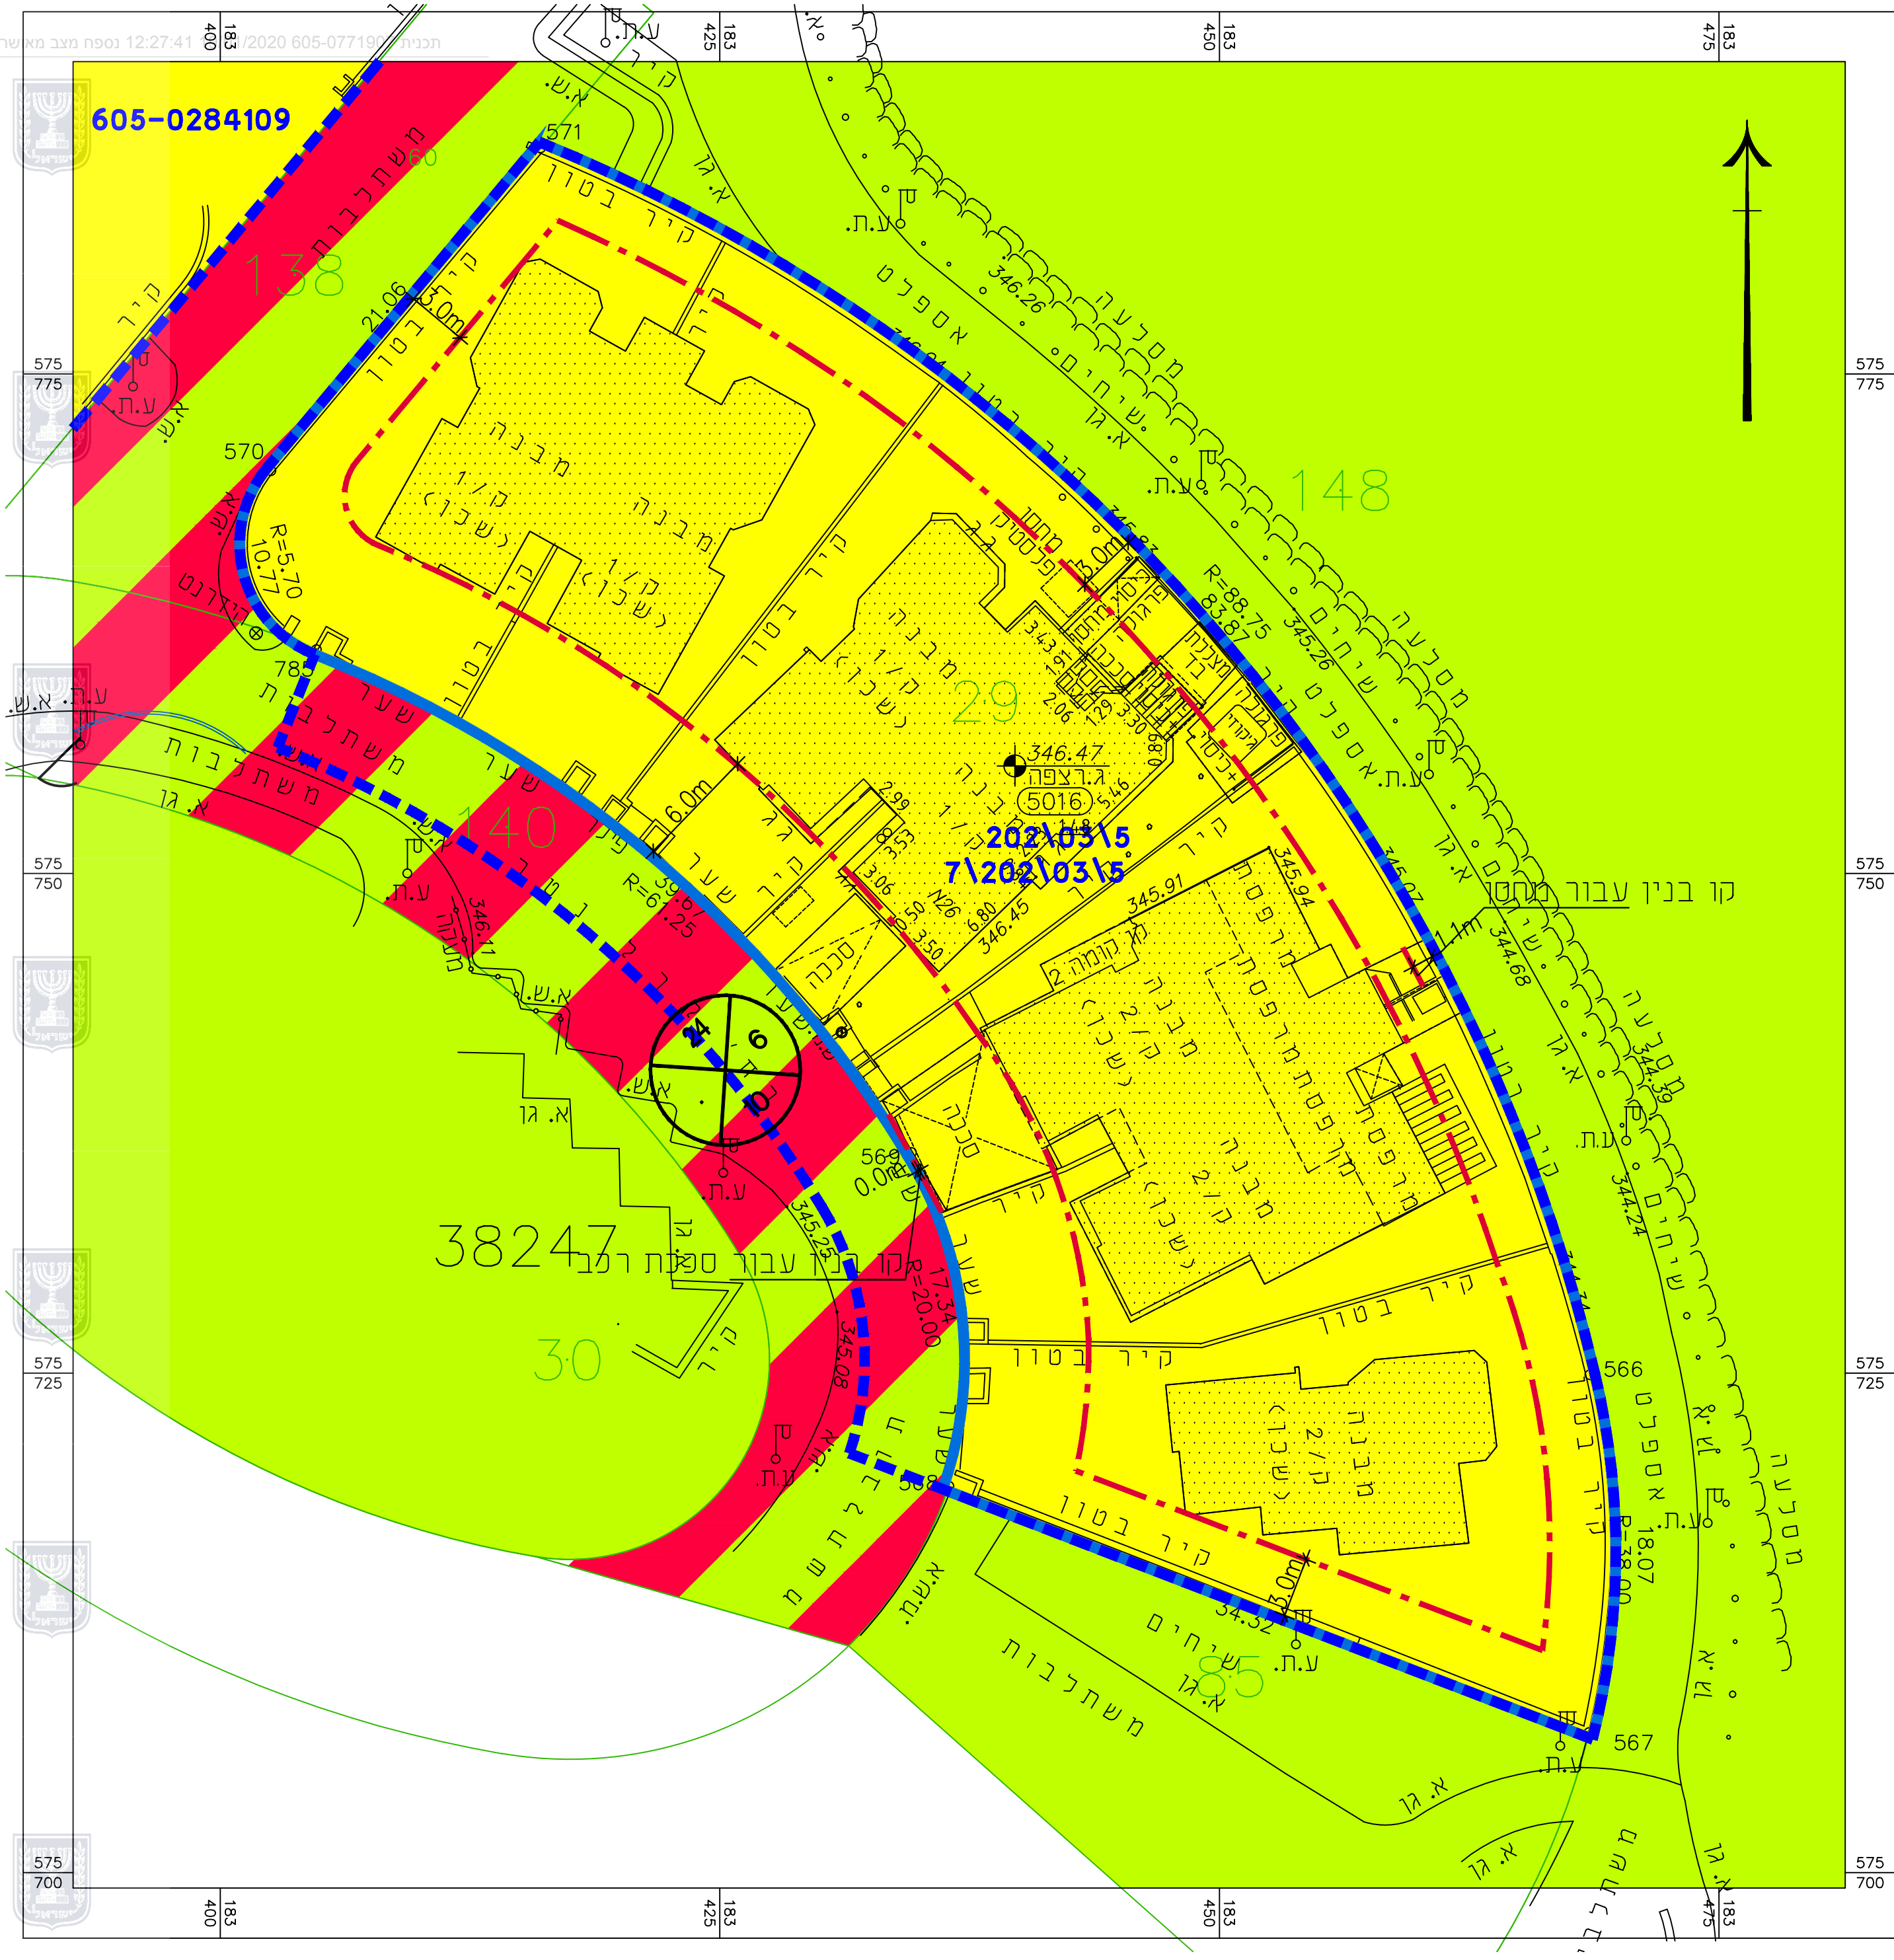

מקרא
מצב מאושר


- גבול תכנית
- גבול תכנית מאושרת
- קו בנין
- אזור מגורים א'
- דרך משולבת
- שטח ציבורי פתוח
- מבנה קיים
- מספר מגרש
- מספר גוש
- גבול חלקה
- מספר חלקה
- מס' הדרך
- קו בנין
- רוחב הדרך
- (*) יעוד שאינו עפ"י מבא"ת

תרשים סביבה
קני"מ 1:2500

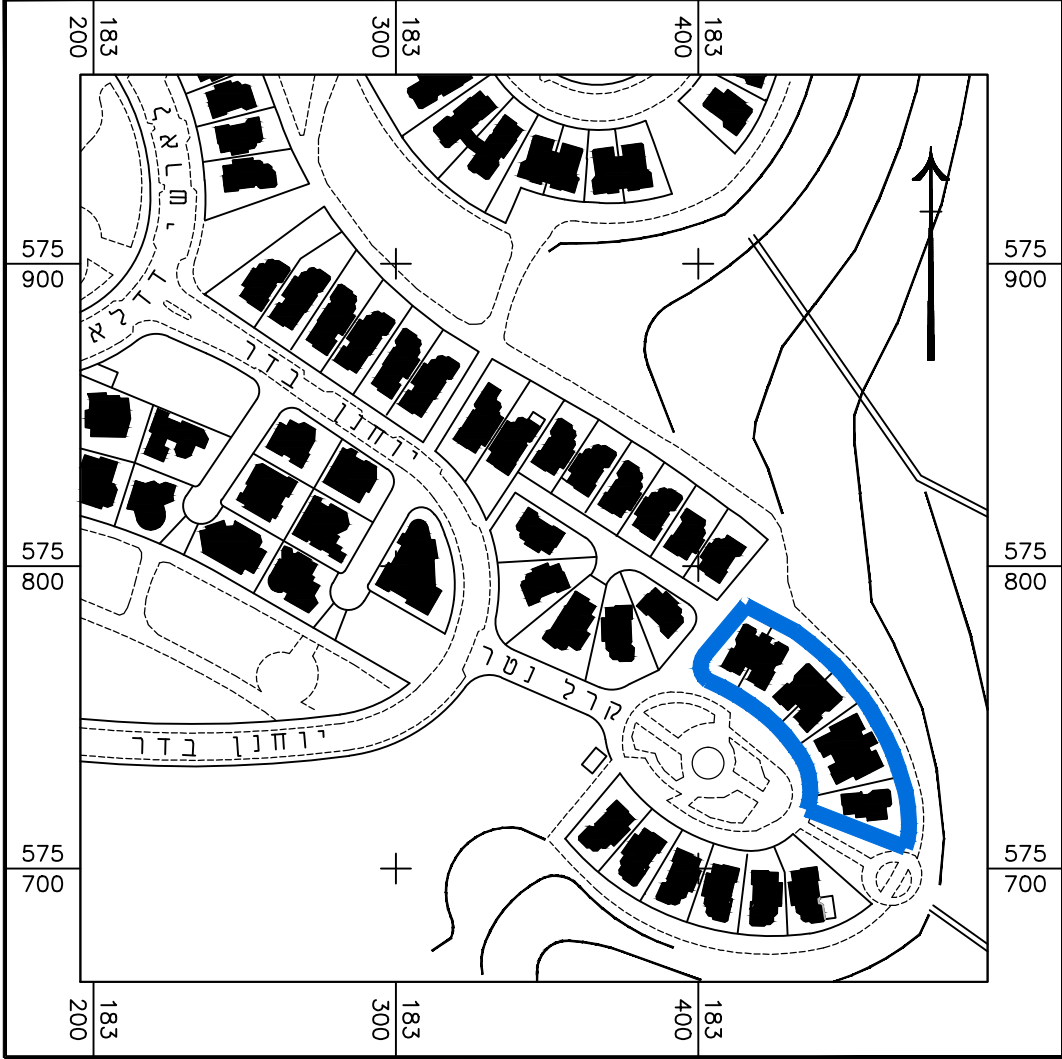

תרשים התמצאות כללי

קני"מ 1:20,000

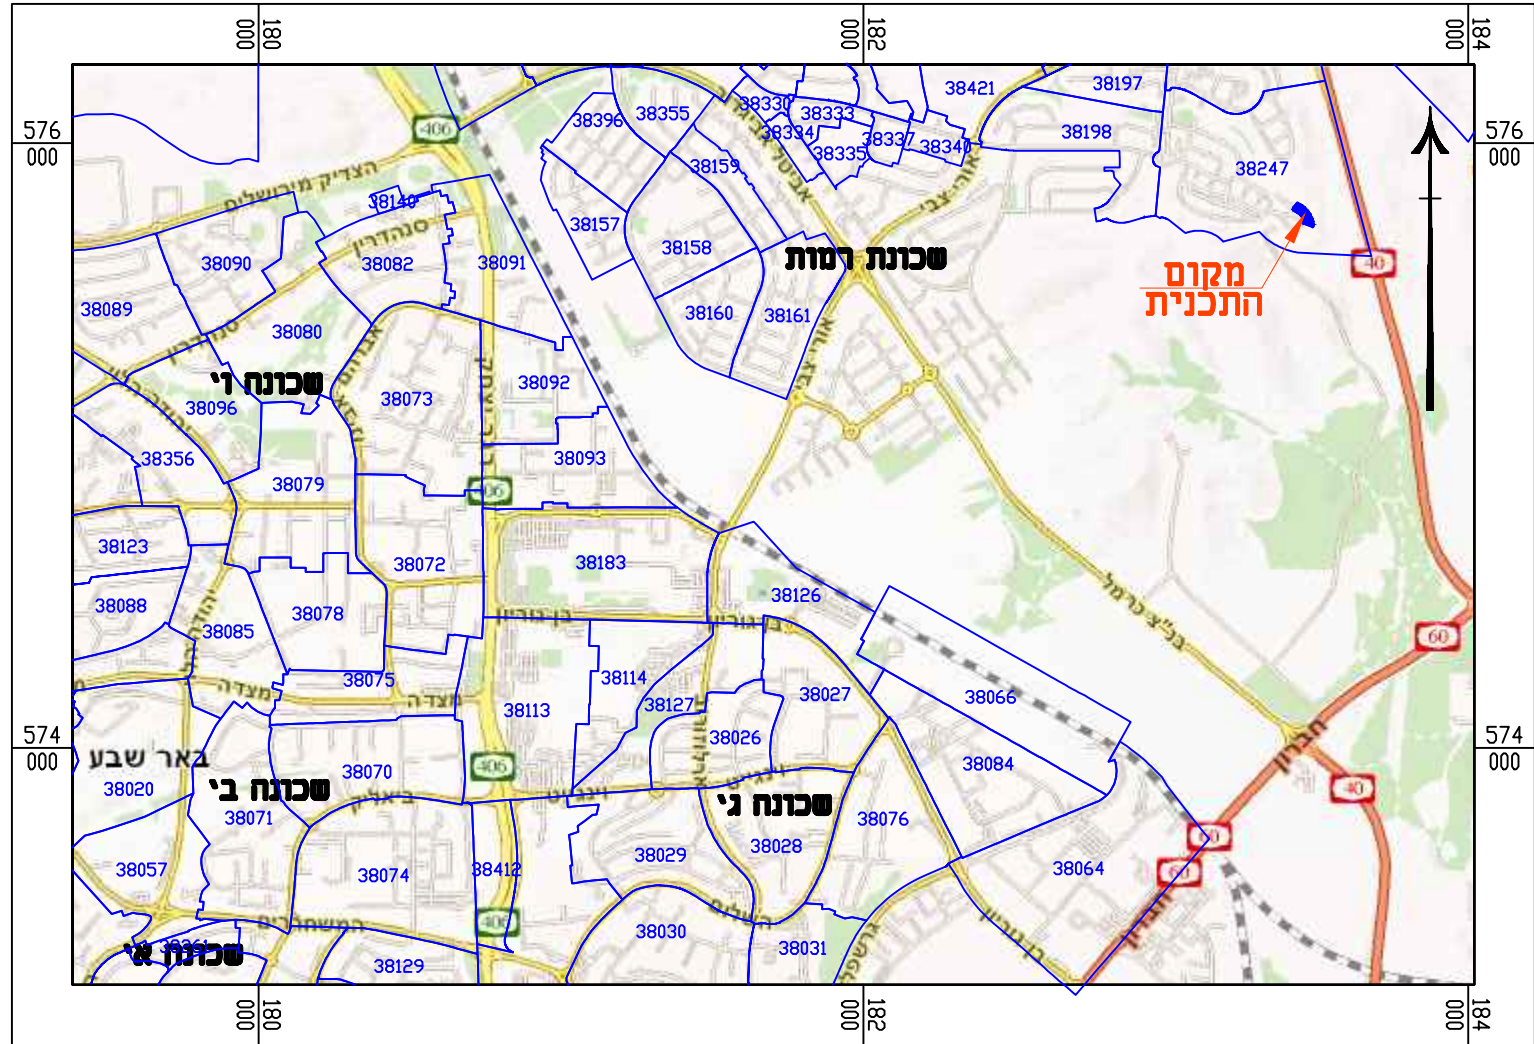

חוק התכנון והבנייה, התשכ"ה - 1965
תכנית מפורטת

מס' 605-0771907

מגורים במגרש מס' 5016
שכונה רמות, באר שבע

תשריט מצב מאושר גליון 1 מתוך 1

מחוז	דרום
מרחב תכנון מקומי	באר-שבע
רשות מקומית	באר-שבע
ישוב	באר-שבע
תאריך	19.01.2020

שם הנספח	קני"מ
מצב מאושר	1:250
תרשים סביבה	1:20000
תרשים נוסף	-
תרשים נוסף	-
תמונה נוספת	-

שמות ודתימות:

עורך התוכנית	שם: רינה ויגדר	חתימה:
	תאריך: רינה ויגדר תנ"י אדריכלית	