


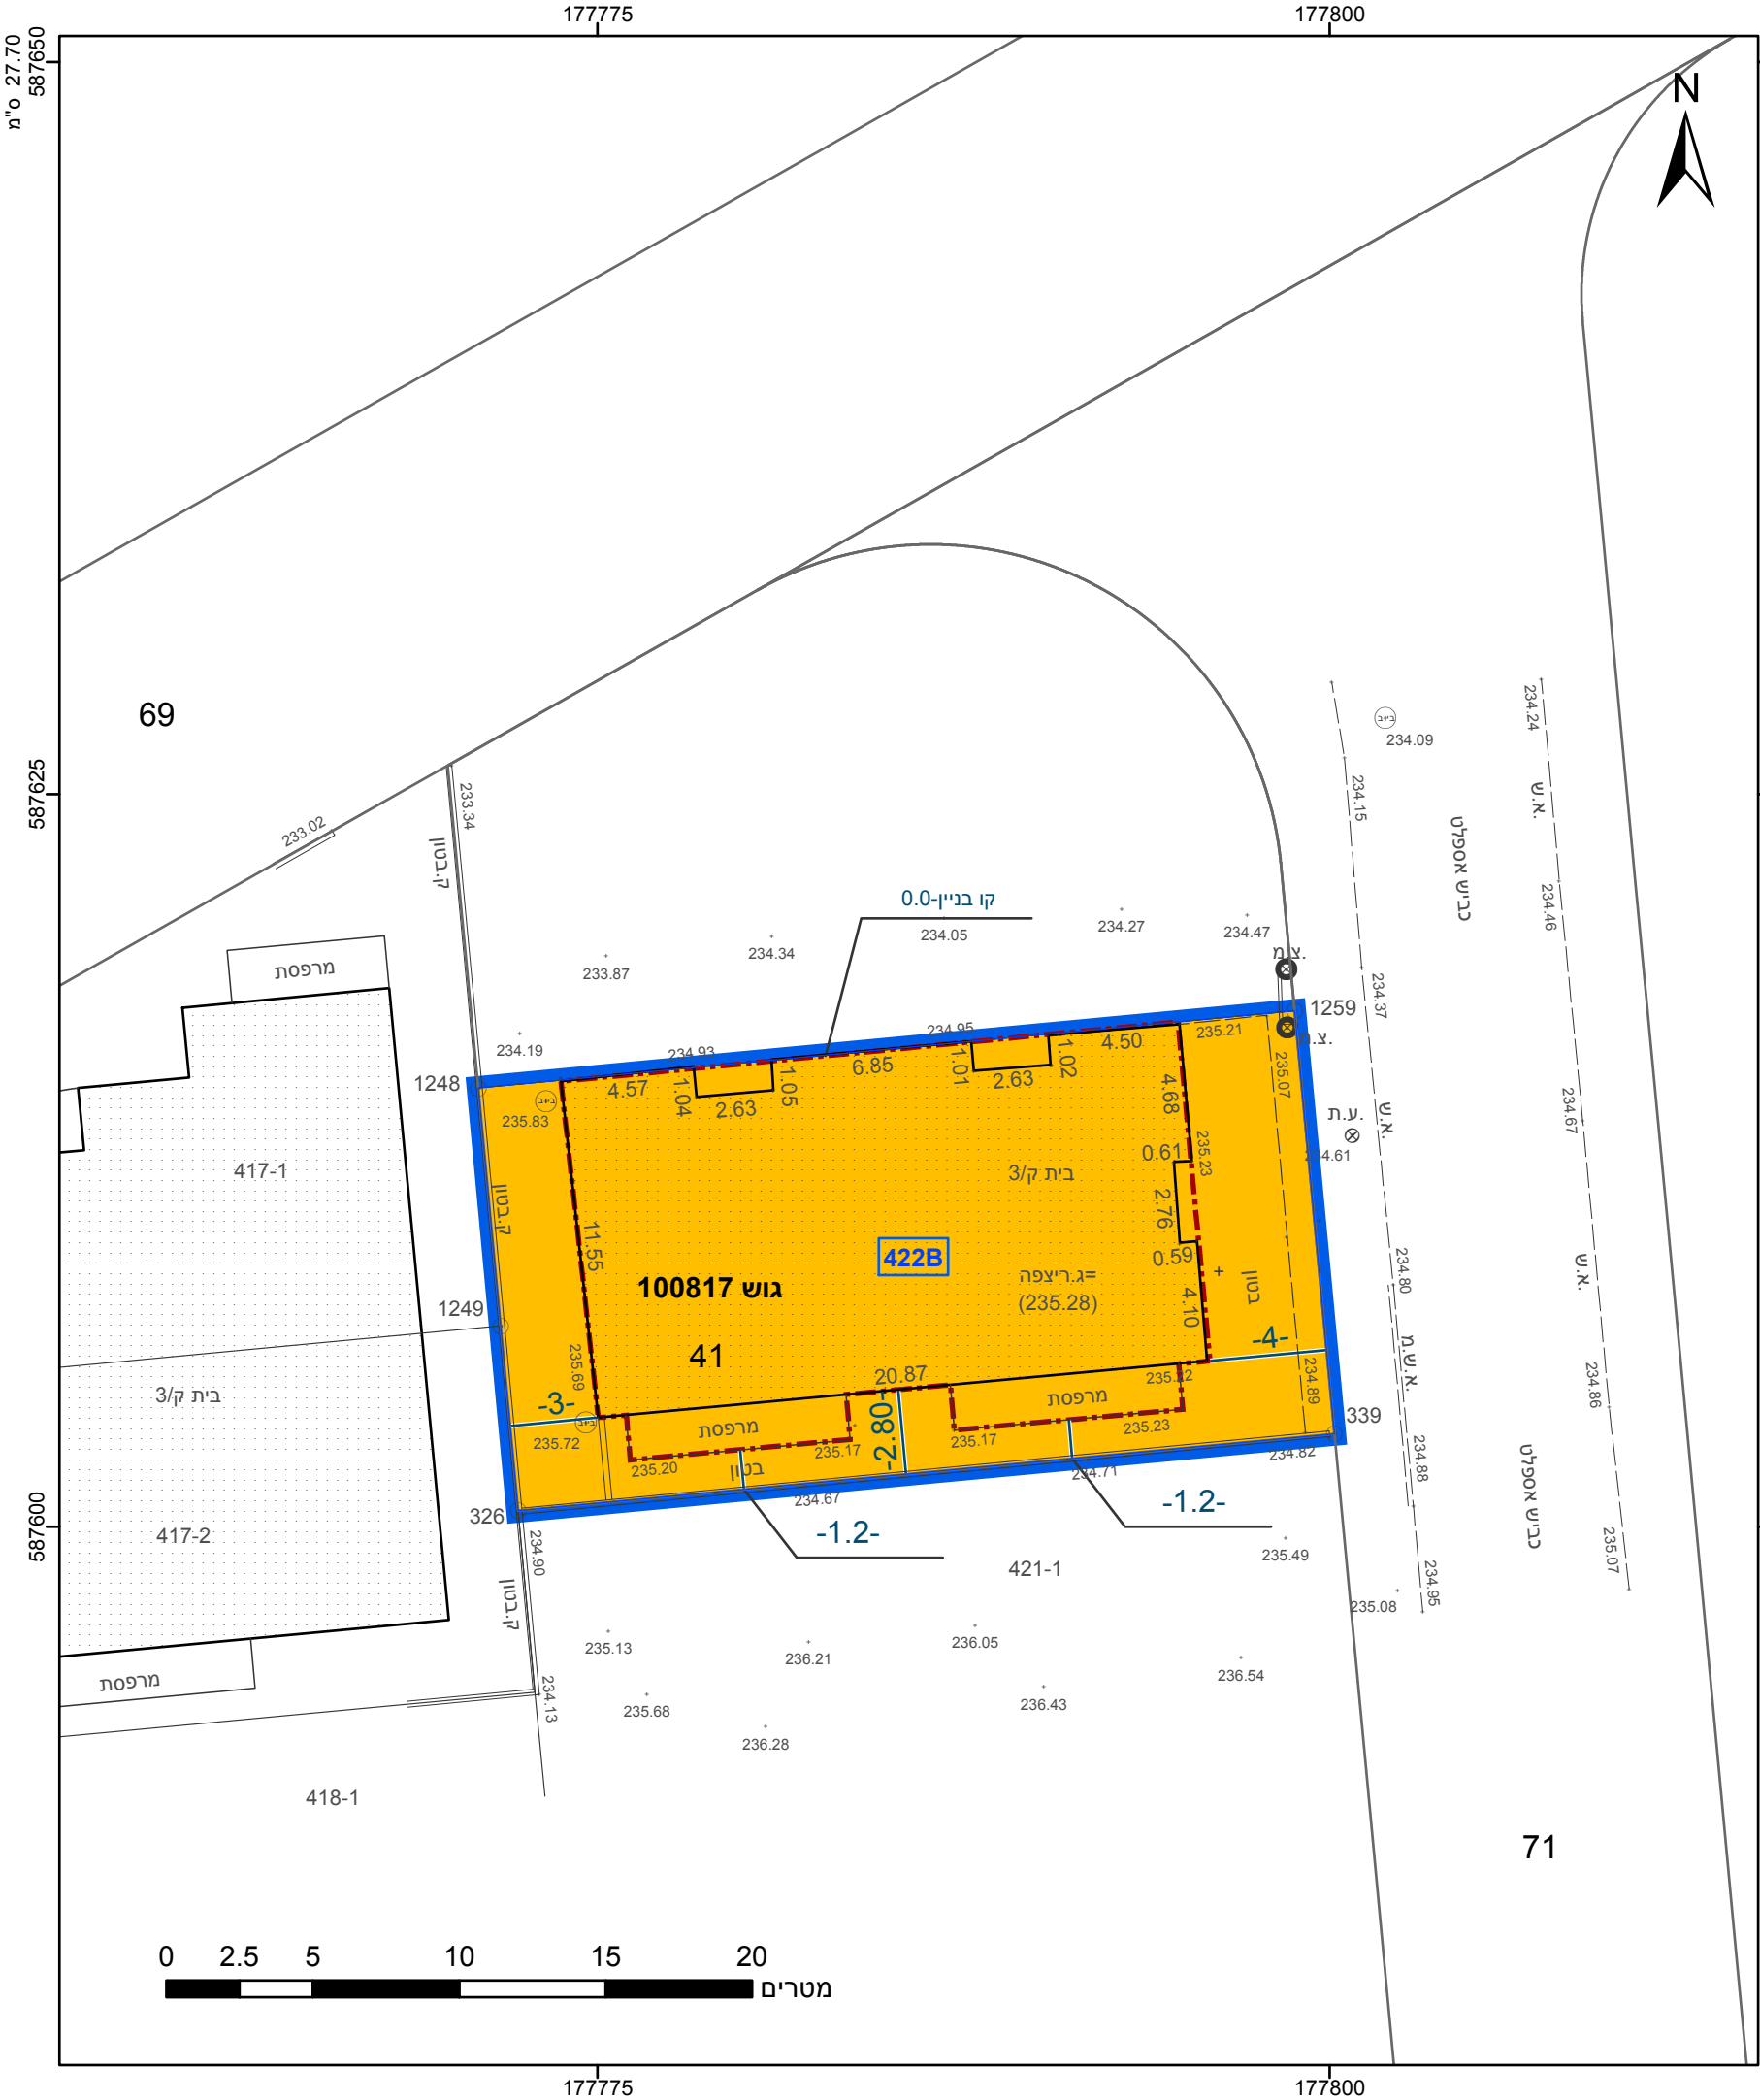

מקרא

גבול התכנית

גוש 1234

גבול גוש ומספרו

5

תא שטח ומספרו

1

מספר הדרך

2

קווי בנין

3

רחב הדרך

4

מגורים ב

קו-בנין

קו עזר

מידות

חוק התכנון והבניה, התשכ"ה - 1965

משרד האוצר - מחוז דרום

הוועדה המחוזית החליטה ביום : 17/02/2020

הריני מצהיר בזאת כי המפה הטופוגרפית/המצבית המהווה רקע לתכנית זו, נערכה על ידי ביום 21/05/2019

ובהתאם להוראות החוק ולתקנות המודדים שבתוקף. דיוק הקו הכחול והקדסט: 08/06/2030

1251

מספר רשיון

י"ר הוועדה המחוזית

תאריך

אבו ריא ראמי

שם המודד

תאריך

חתימה

חוק התכנון והבנייה, התשכ"ה - 1965	
תכנית מפורטת	
מס' 618-0757856	
מתחם 2 מגרש 422B, רהט	
תשריט מצב מוצע	
גיליון 1	מתוך 1
מחוז	דרום
מרחב תכנון מקומי	רהט
רשות מקומית	רהט
ישוב	רהט
תכנית בסמכות	מחוזית
איחוד וחלוקה	ללא איחוד וחלוקה
היתרים או הרשאות	תכנית שמכוחה ניתן להוציא היתרים או הרשאות
מונה תדפיס התשריט	18
מועד הפקה	17/02/2020
שטח התכנית	0.406 דונם
קנה מידה	1:250
שמות*	
מגיש תכנית	סארה אבו פריח תאגיד:
מגיש תכנית	סביר יוסף אבו פריח תאגיד:
עורך ראשי	יוסף אלשאפעי תאגיד: אלשפעי להנדסה ולתכנון

בעלי ענין בקרקע*
בבעלות מדינה
תאגיד: רשות מקרקעי ישראל

טבלת גושים וחלקות*			
מספר גוש	מספר חלק/כל הגוש	מספרי חלקות בשלמותן	מספרי חלקות בחלקיותן
100817	חלק	41	41

* הרשימה המלאה מפורטת בהוראות התכנית / בהודעה שפורסמה בעיתונות וברשומות

תרשים התמצאות - קנ"מ 1:1250

שנת צילום אוויר: 2017-2018

מספר תכנית: 618-0757856, מספר גירסת תשריט: 18

23.2 מ"מ