



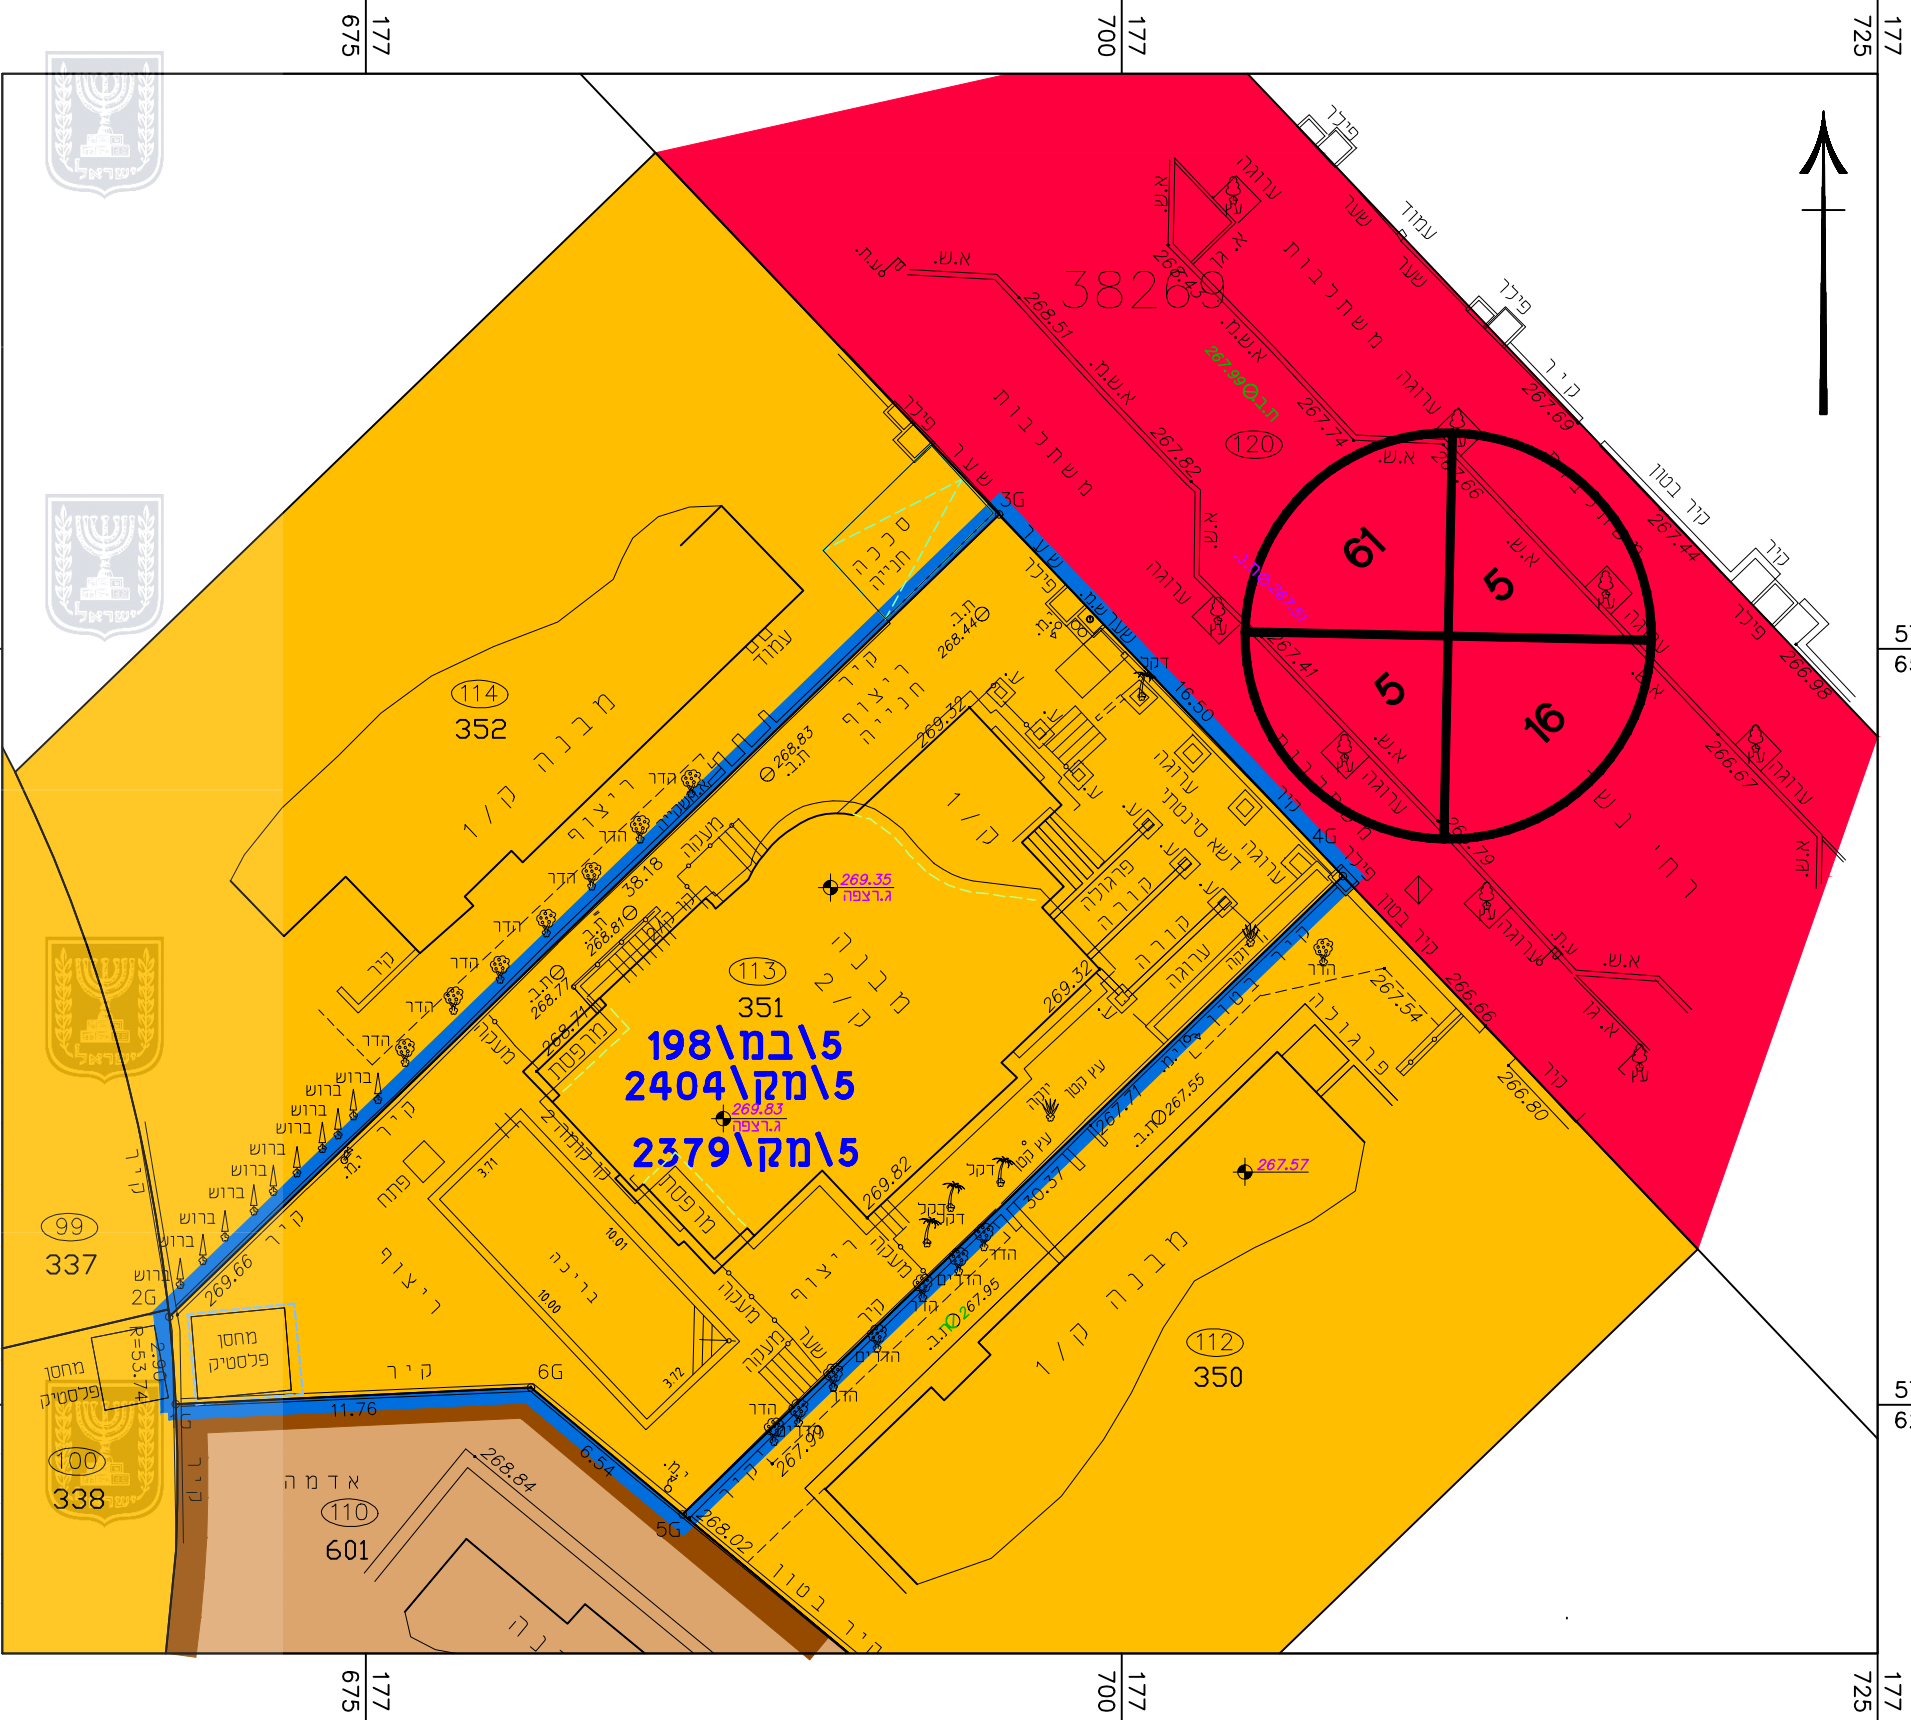

- מקרא**
- גבול תכנית
 - אזור מגורים א'
 - שטח למבניני ציבור
 - דרך מוצעת
 - מספר גוש
 - מספר חלקה
 - גבול חלקה
 - מספר מגרש
 - מס' הדרך
 - קו בנין
 - רוחב הדרך

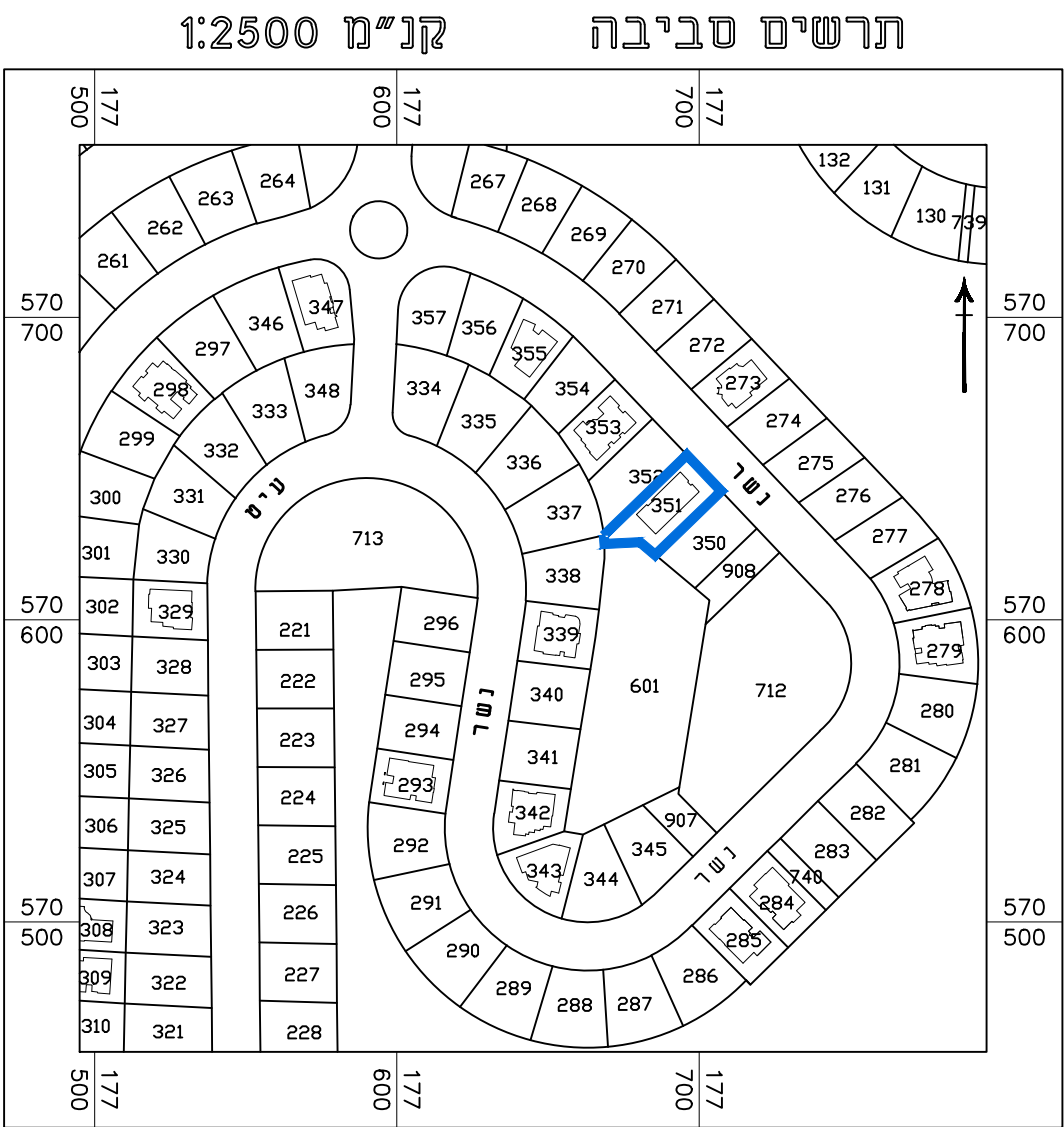

מצב מאושר	
נספח לתכנית מס' 605-0767731	
מגורים ברחוב נשר 14	
נווה זאב (פלח 7), באר שבע	
גליון 1 מתוך 1	
תחולה	רקע
תיאור	
תאריך עריכת הנספח	30.06.2019
קני"מ	1:250
תרשימים נוספים	קני"מ
תרשים סביבה	1:2500
עורך הנספח	שם: נסלי קוגן
	תאריך: