


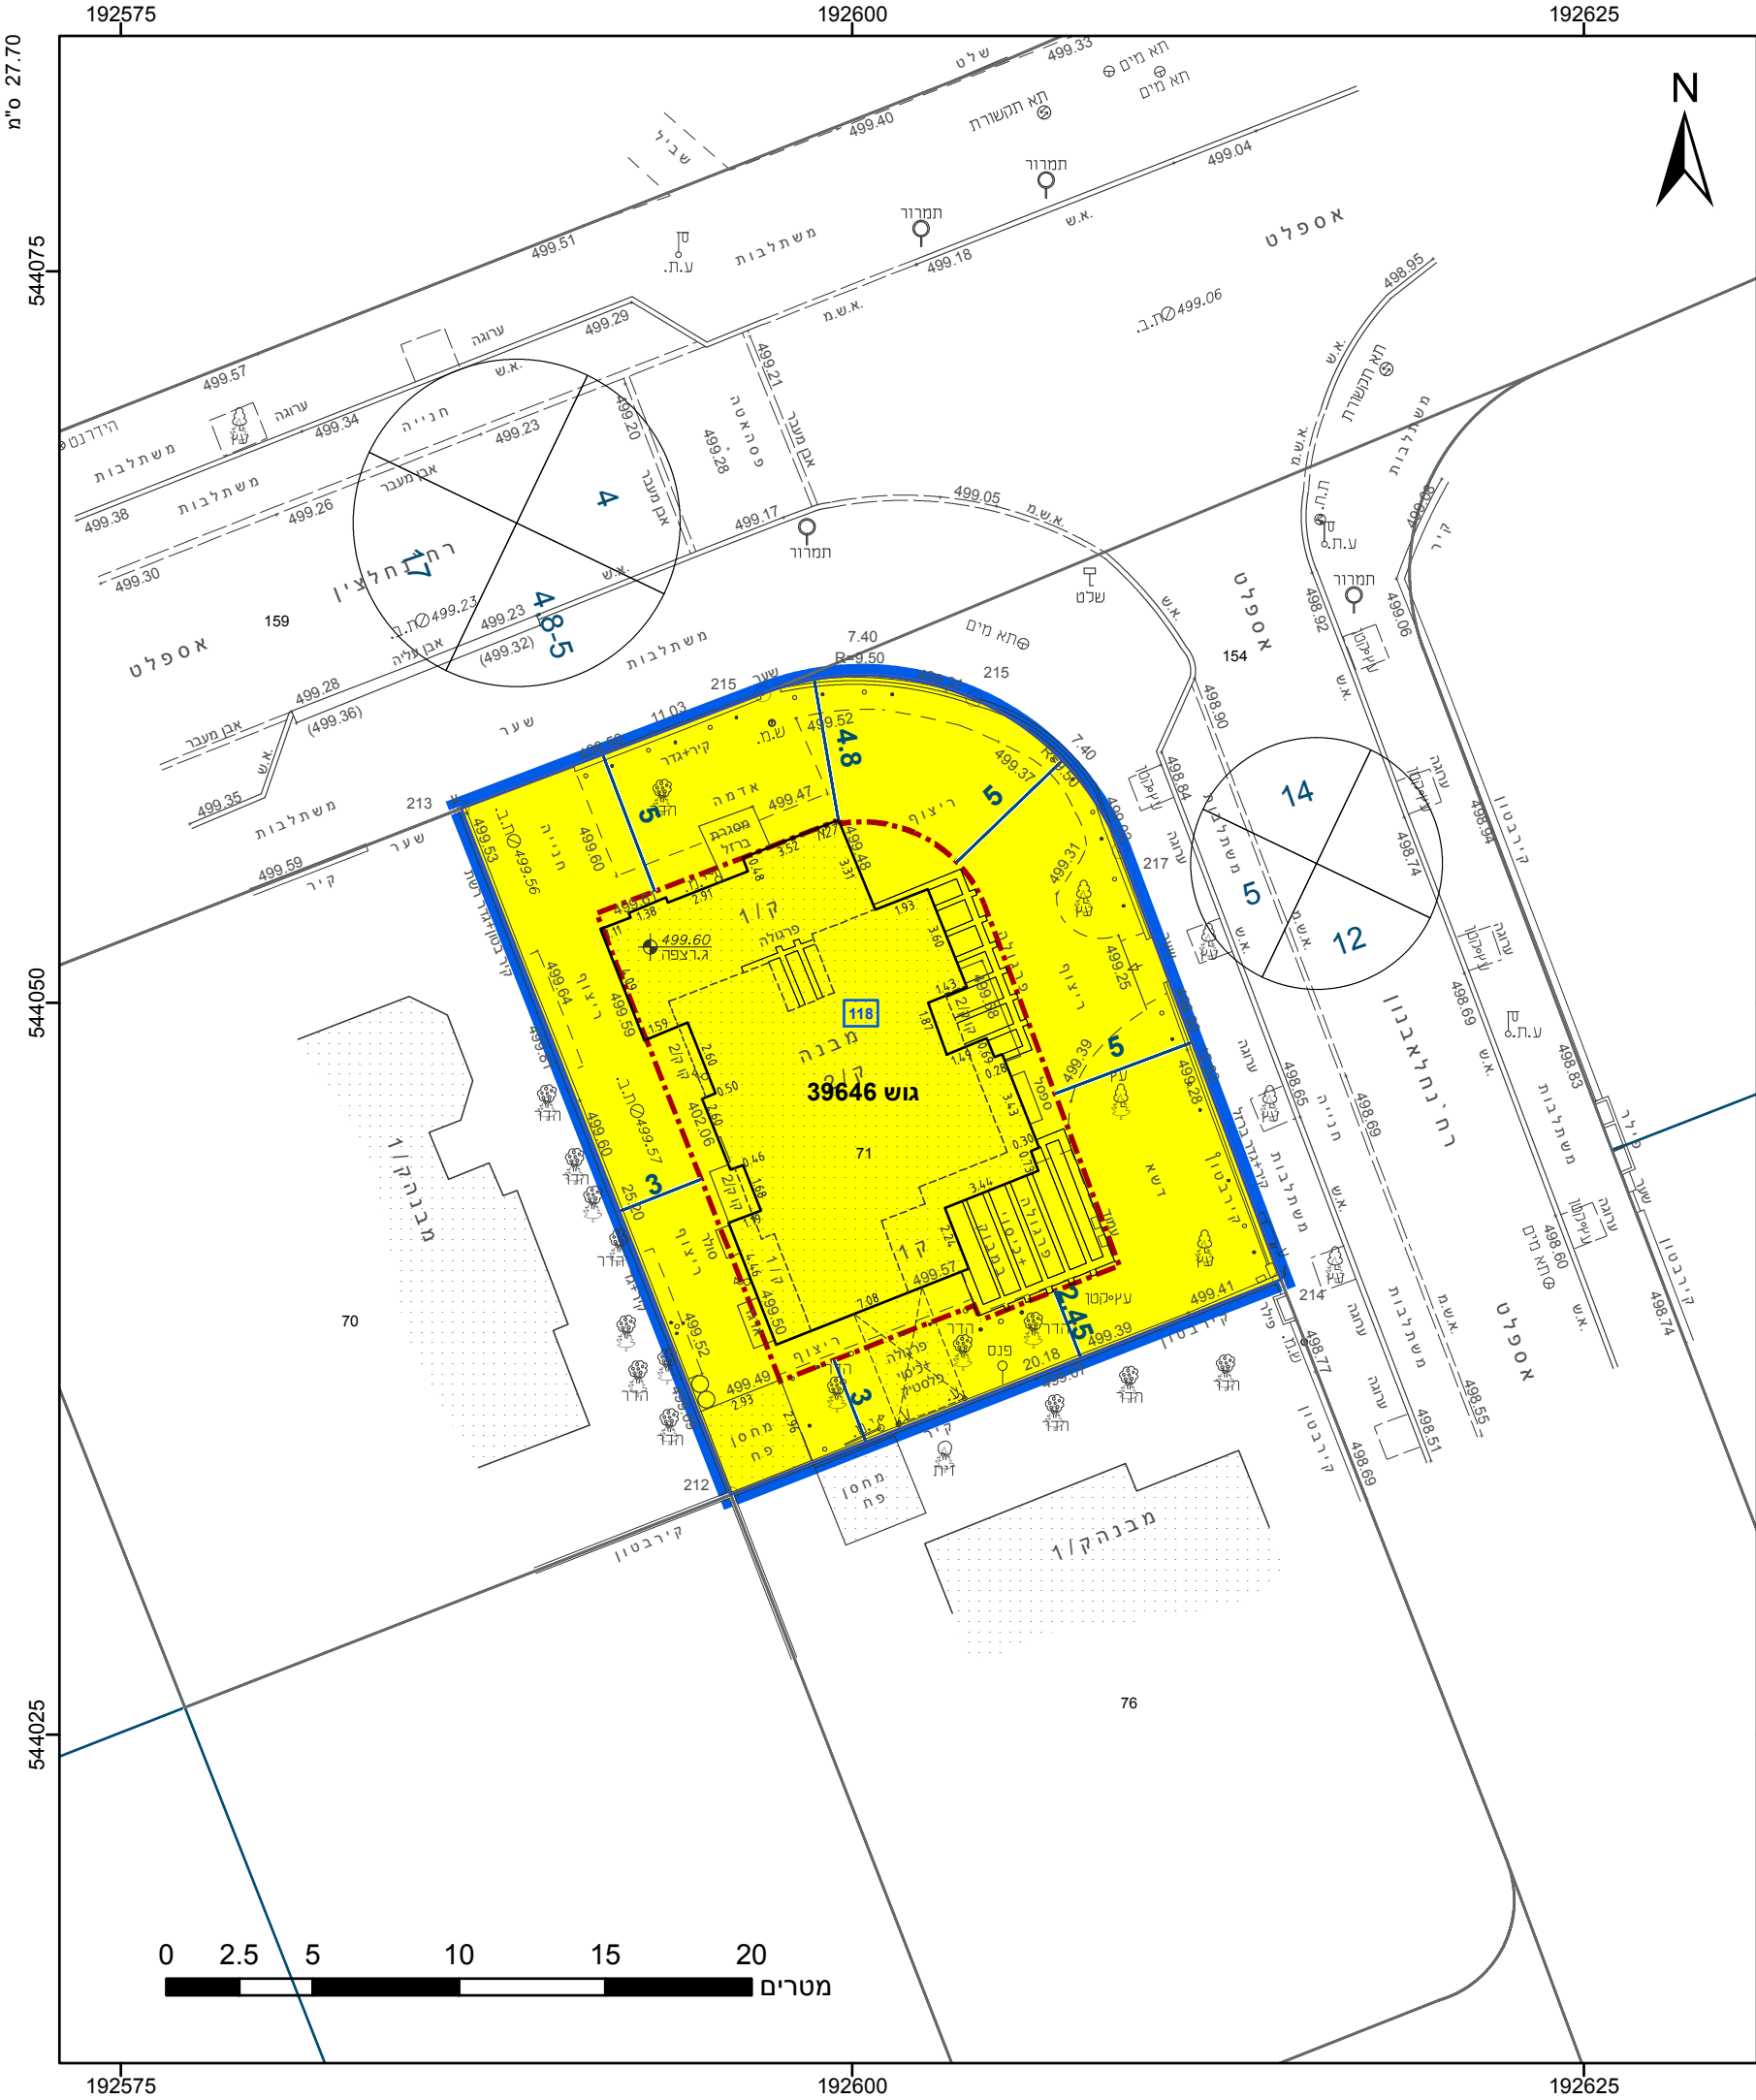

מקרא

גבול התכנית

גוש 1234

גבול גוש ומספרו

גבול חלקה ומספרה

תא שטח ומספרו

מספר הדרך

קווי בנין

רוחב הדרך

מגורים א

מידות

קו-בנין

1

2

3

4

612-0820928

אישורים בתכנית מס' 612-0820928

חוק התכנון והבנייה, התשכ"ה - 1965	
תכנית מפורטת	
מס' 612-0820928	
מגרש 118, רח' נחל צין 27, ירוחם	
תשריט מצב מוצע	
גיליון 1	מתוך 1
מחוז	דרום
מרחב תכנון מקומי	ירוחם
רשות מקומית	ירוחם
ישוב	ירוחם
תכנית בסמכות	מקומית
איחוד וחלוקה	ללא איחוד וחלוקה
היתרים או הרשאות	תכנית שמכוחה ניתן להוציא היתרים או הרשאות
מונה תדפיס התשריט	4
מועד הפקה	16/04/2020
שטח התכנית	0.492 דונם
קנה מידה	1:250
שמות*	
מגיש תכנית	אהובה צפורה יעקובי שויילי
מגיש תכנית	יאיר פנחס יעקובי שויילי
עורך ראשי	יוסף אבו ג'בר
	תאריך: אל מהנדסון

טבלת גושים וחלקות*

מספר גוש	מספר חלק/כל הגוש	מספר חלקות בשלמותן	מספר חלקות בחלקיותן
39646	חלק	71	

בעלי עניין בקרקע*

הריני מצהיר בזאת כי המפה הטופוגרפית/המצבית המהווה רקע לתכנית זו, נערכה על ידי ביום 21.11.2019 והיא הוכנה לפי הוראות נוהל מבא"ת ובהתאם להוראות החוק ולתקנות המודדים שבתוקף. דיוק הקו הכחול והקדסטר: מדידה אנליטית מלאה ברמת תצ"ר

בובליק ז

שם המודד

1110

מספר רישיון

תאריך

חתימה

הרשימה המלאה מפורטת בהוראות התכנית / בהודעה שפורסמה בעיתונות וברשומות

תרשים התמצאות - קנ"מ 1:1250

שנת צילום אוויר: 2017-2018

מספר תכנית: 612-0820928, מספר גירסת תשריט: 4