


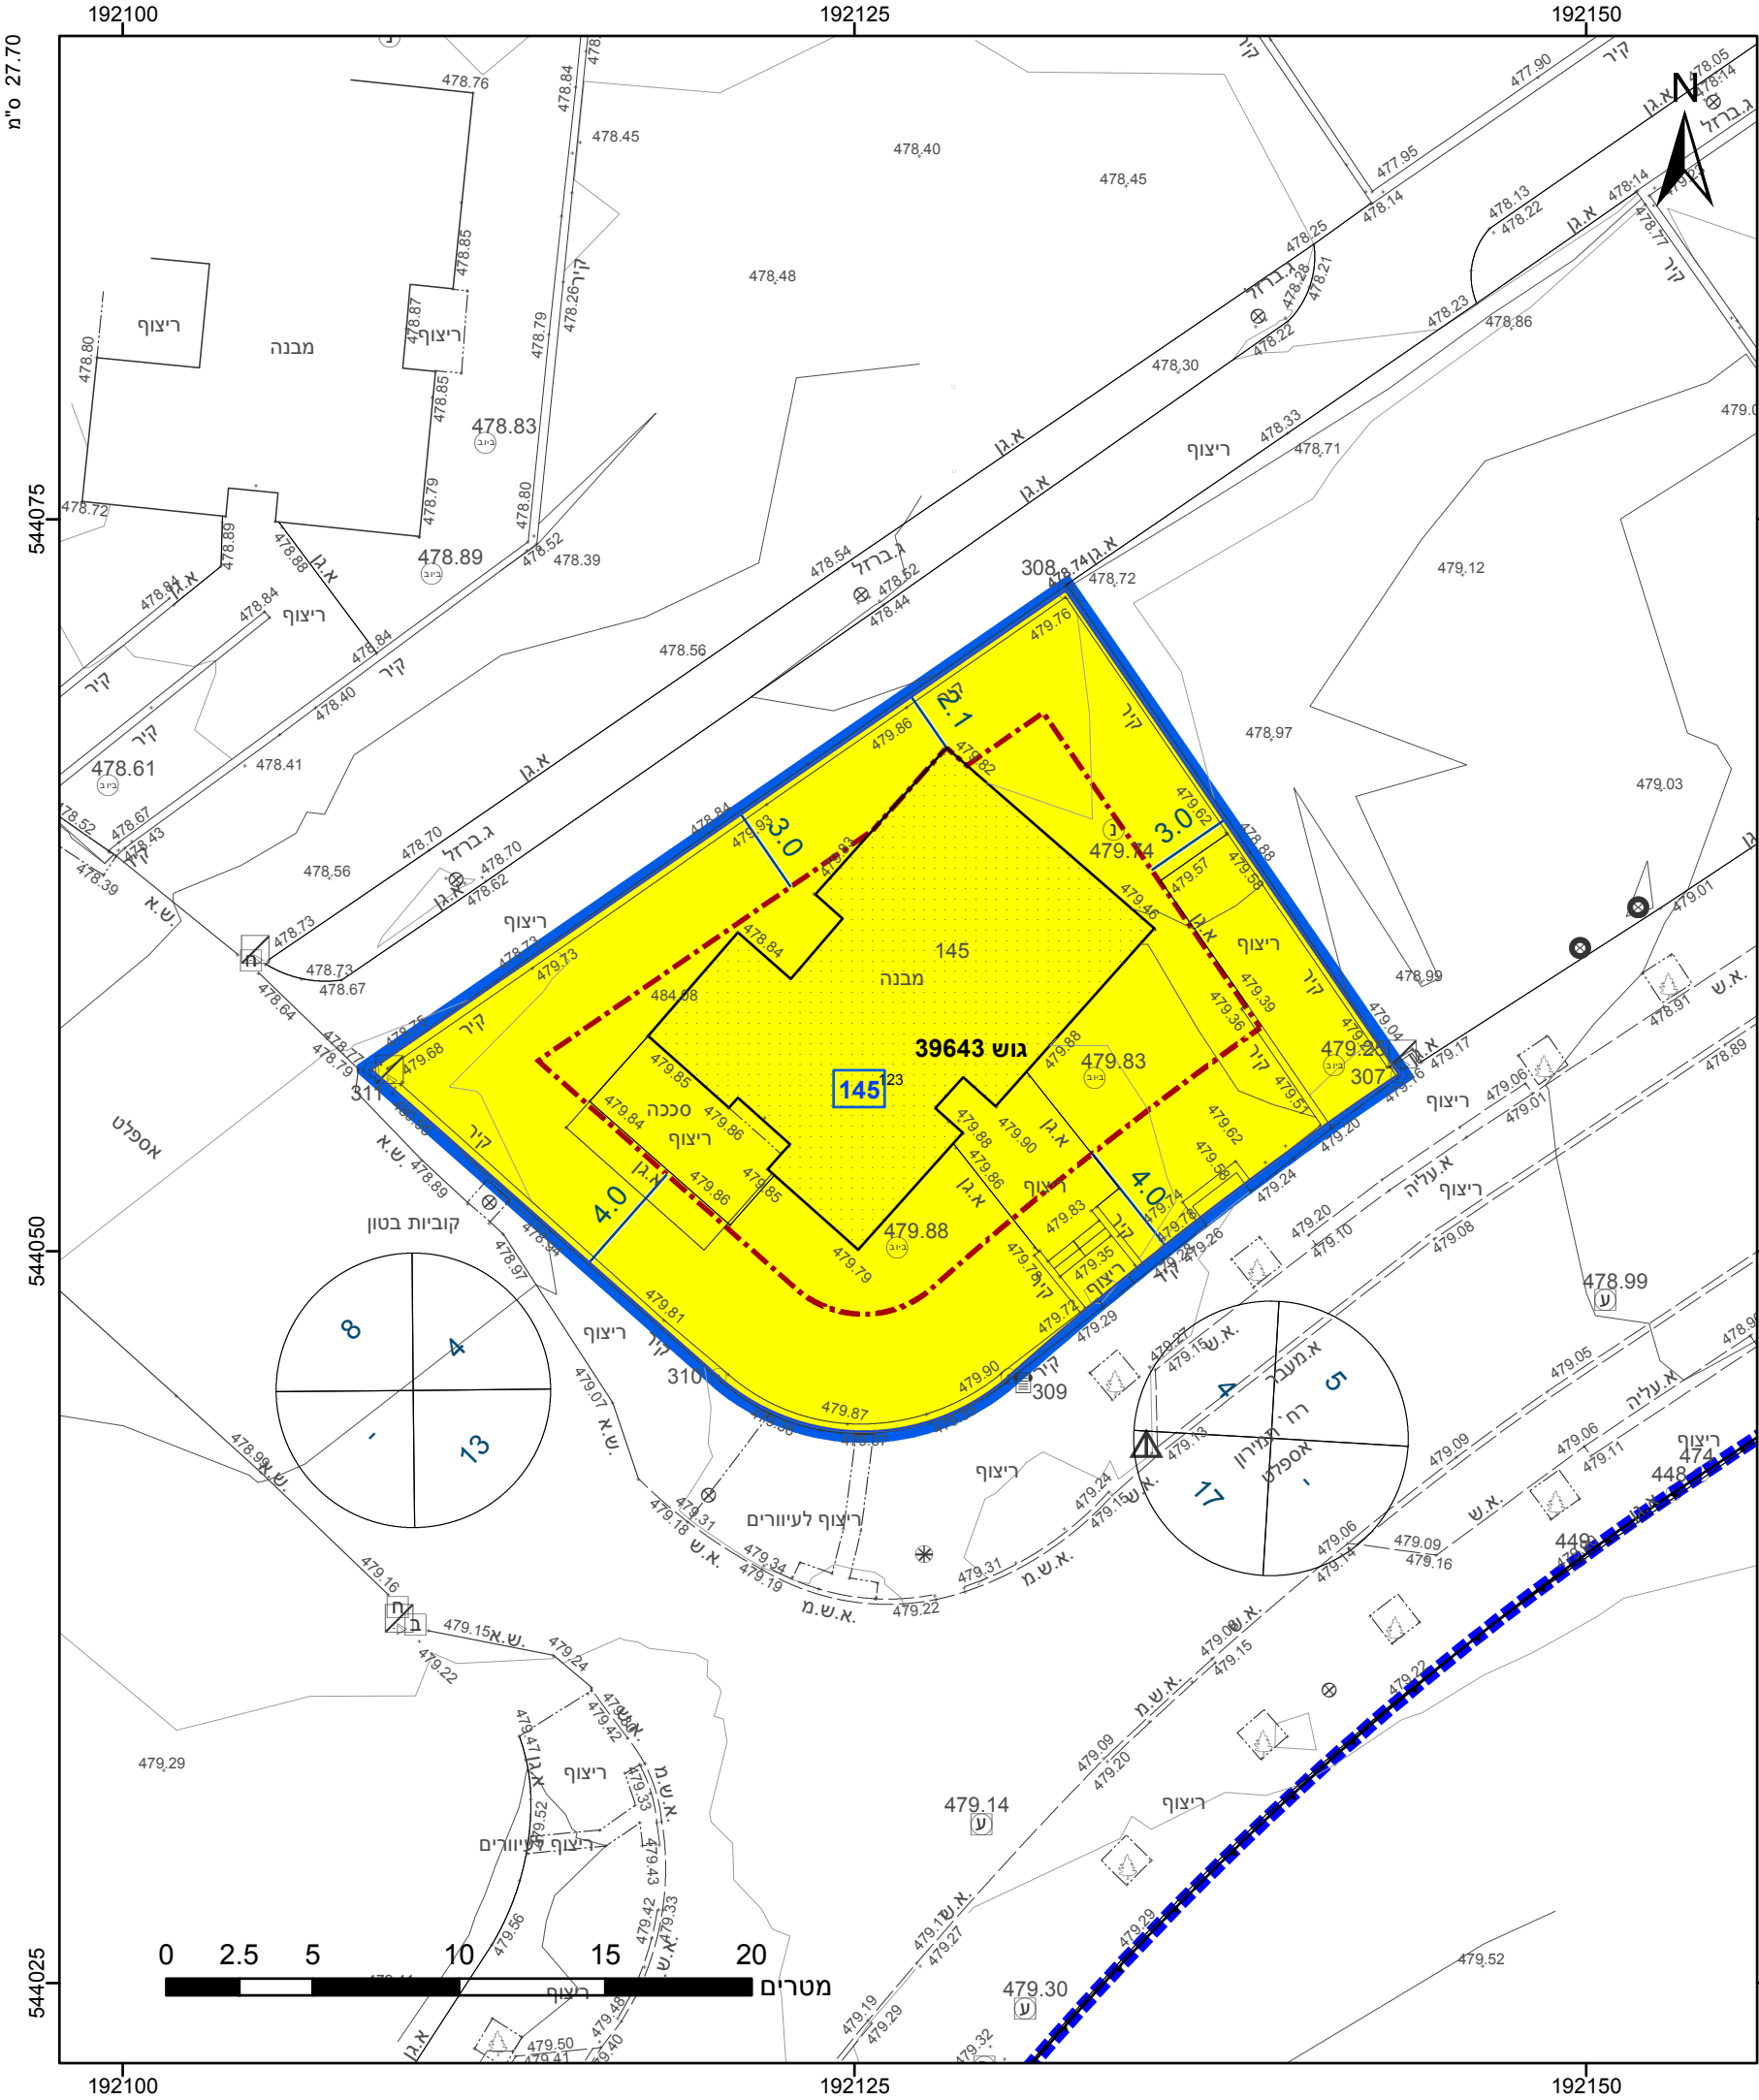

מקרא

גבול התכנית

גוש 1234

גבול גוש ומספרו

גבול חלקה ומספרה

תא שטח ומספרו

מספר הדרך

קווי בנין

רוחב הדרך

מגורים א

מידות

גבול תכנית מאושרת

קו-בנין

הריני מצהיר בזאת כי המפה הטופוגרפית/המצבית המהווה רקע לתכנית זו, נערכה על ידי ביום 05/01/2020 והיא הוכנה לפי הוראות נוהל מבא"ת ובהתאם להוראות החוק ולתקנות המודדים שבתוקף. דיוק הקו הכחול והקדסטר: מדידה גרפית ולדיסלב בויביץ שם המודד

834

מספר רישיון

תאריך

חתימה

אישורים בתכנית מס' 612-0830455

הריני מצהיר בזאת כי המפה הטופוגרפית/המצבית המהווה רקע לתכנית זו, נערכה על ידי ביום 05/01/2020 והיא הוכנה לפי הוראות נוהל מבא"ת ובהתאם להוראות החוק ולתקנות המודדים שבתוקף. דיוק הקו הכחול והקדסטר: מדידה גרפית ולדיסלב בויביץ שם המודד

834

מספר רישיון

תאריך

חתימה

חוק התכנון והבנייה, התשכ"ה - 1965

תכנית מפורטת

מס' 612-0830455

מגרש 145 - שכונת צהלה - ירוחם

תשריט מצב מוצע

גיליון 1

מתוך 1

מחוז

דרום

מרחב תכנון מקומי

ירוחם

רשות מקומית

ירוחם

ישוב

תכנית בסמכות

מקומית

איחוד וחלוקה

ללא איחוד וחלוקה

היתרים או הרשאות

תכנית שמכוחה ניתן להוציא היתרים או הרשאות

מונה תדפיס התשריט

5

מועד הפקה

16/04/2020

12:22

שטח התכנית

0.533 דונם

קנה מידה

1:250

שמות\*

דנה היינה תאגיד

מגיש תכנית

תמר היינה תאגיד

מגיש תכנית

אופיר קדוסי תאגיד

עורך ראשי

אופיר קדוסי אדריכלות והנדסה

בעלי עניין בקרקע\*

בבעלות מדינה

תאגיד: רשות מקרקעי ישראל

| טבלת גושים וחלקות* |              |                     |                      |
|--------------------|--------------|---------------------|----------------------|
| מספר גוש           | חלק/ כל הגוש | מספרי חלקות בשלמותן | מספרי חלקות בחלקיותן |
| 39643              | חלק          | 123                 |                      |

\* הרשימה המלאה מפורטת בהוראות התכנית / בהודעה שפורסמה בעיתונות וברשומות

תרשים התמצאות - קנ"מ 1:1250

שנת צילום אוויר: 2017-2018

מספר תכנית: 612-0830455, מספר גירסת תשריט: 5

23.2 מ"מ