



- מקרא**
- גבול תכנית
 - אזור מגורים ג'
 - שטח ציבורי פתוח
 - דרך מוצעת
 - מספר גוש
 - מספר חלקה
 - מספר חלקה
 - מספר מגרש
 - מס' הדרך
 - קו בנין
 - רוחב הדרך
 - מבנה קיים

תרשים סביבה הקרובה
קנ"מ 1:2500

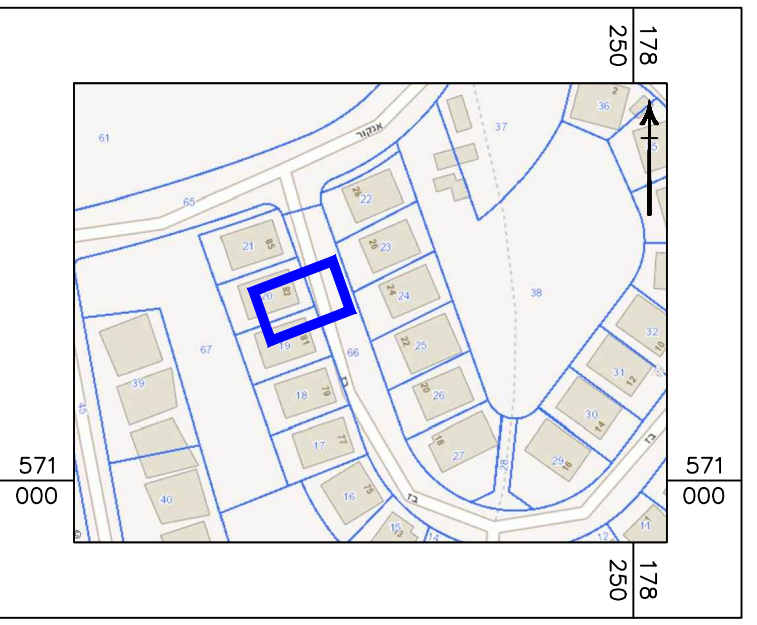

תרשים התמצאות כללי
קנ"מ 1:10,000

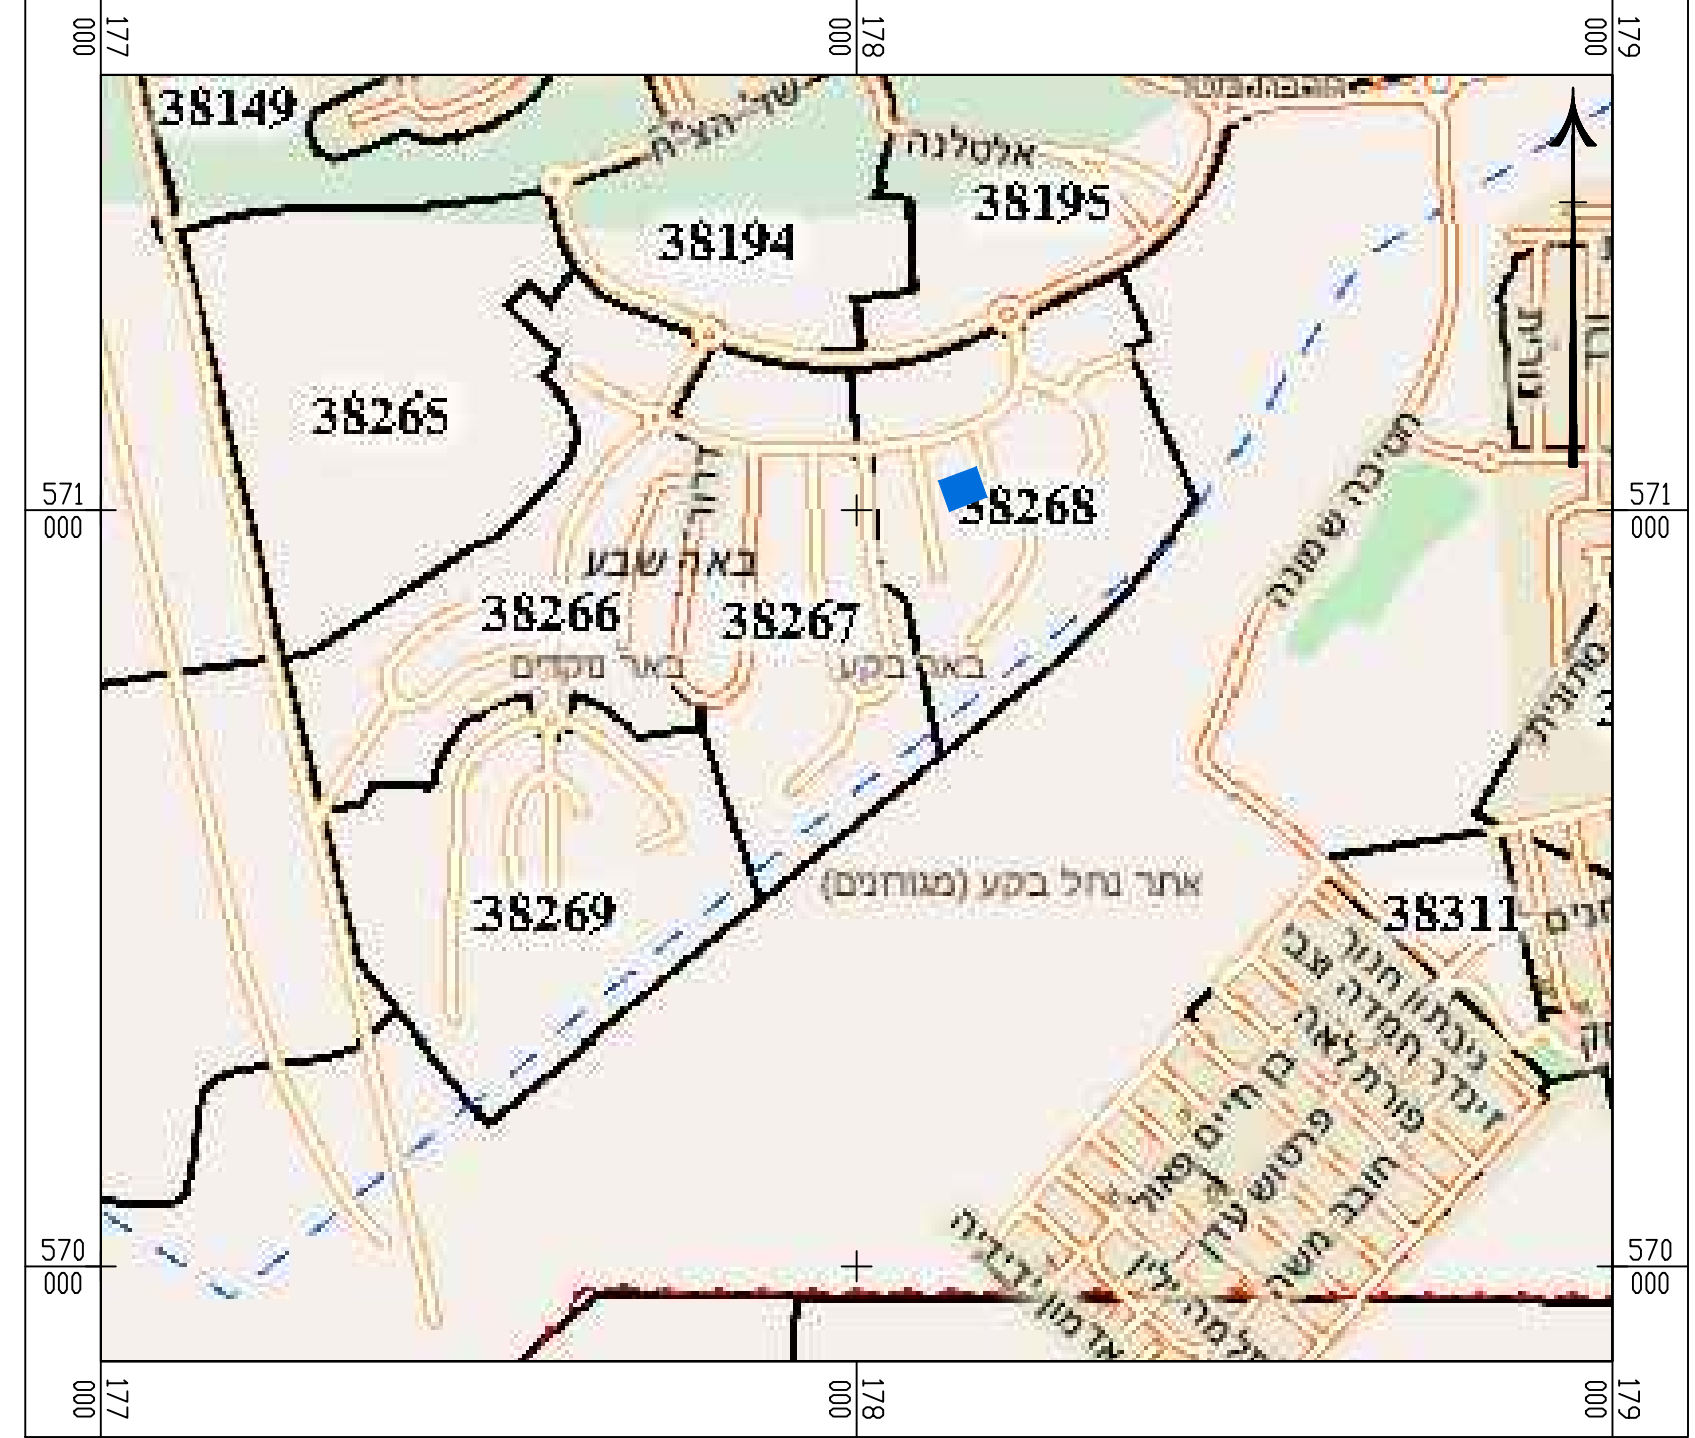

מצב מאושר
נספח לתכנית מס' 605-0735365

מגורים ברחוב בז 79
נווה זאב (פלח 7) באר שבע

גליון 1 מתוך 1

תחולה	רקע
תיאור	
תאריך עריכת הנספח	24.12.2019
קנ"מ	1:250
תרשימים נוספים	1:2500, 1:10000
תרשים סביבה	1:2500
עורך הנספח	שם: נסלי קוגן תאגיד: