


מקרא מצב מאושר

- גבול התכנית
 - גבול תוכנית מאושרת
 - תעשיה קלה ומלאכה
 - אזור תעשייה
 - דרך מאושרת
 - מבנה קיים
 - מספר גוש 38146
 - גבול ומספר חלקה 233
 - גבול ומספר מגרש 732
 - מספר הדרך
 - קו בניין
 - רוחב הדרך
- תוכניות מאושרות:
 7מק1201 3/197/03/7
 40במ7 651-0254904

תרשים סביבה קרובה קנה מידה 1:2500

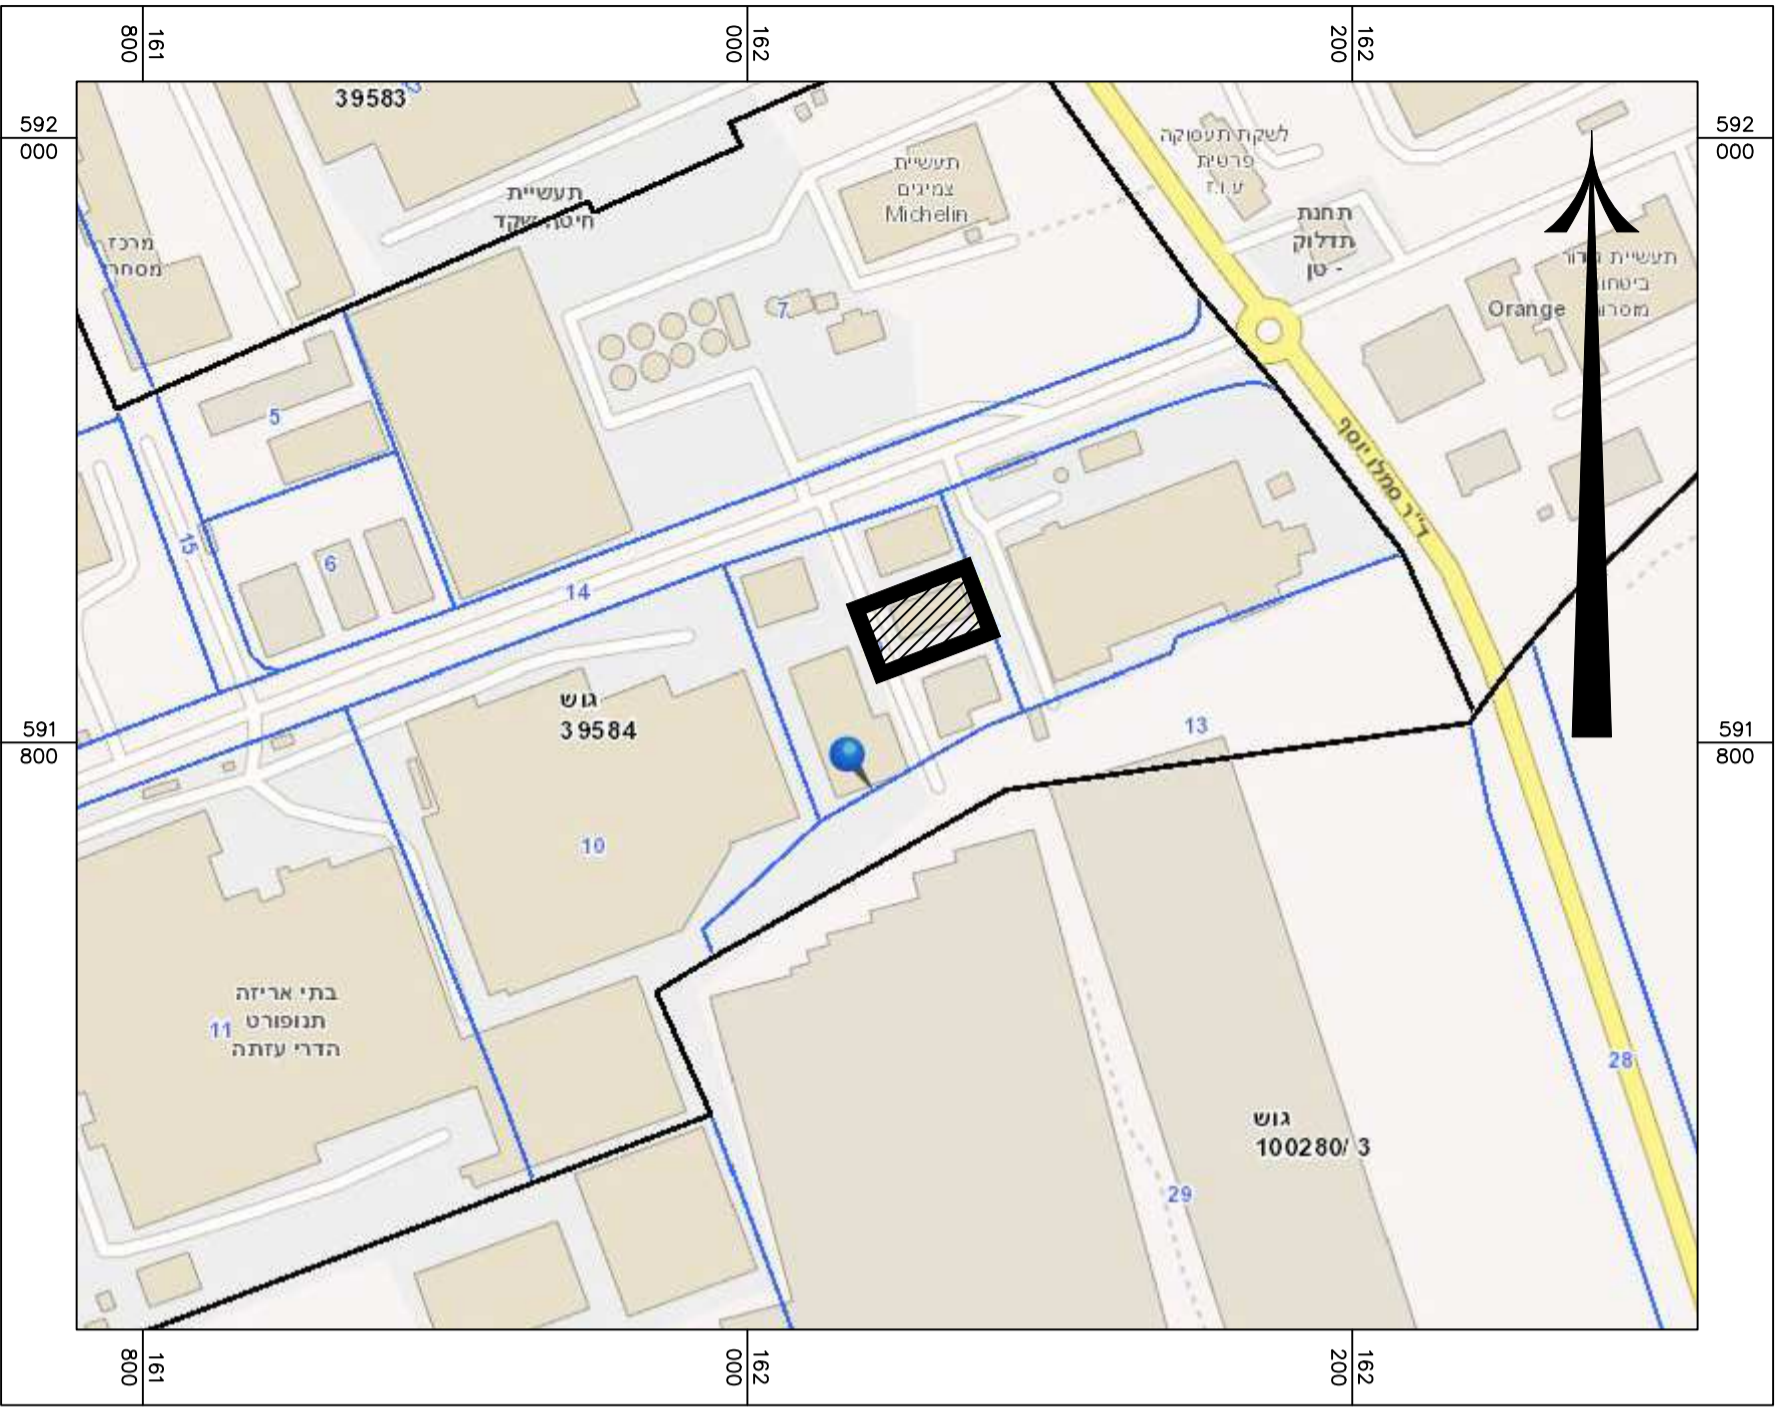

תרשים התמצאות כללי קנה מידה 1:5000



חוק התכנון והבנייה, התשכ"ה - 1965
תכנית מפורטת

מס' 651-0499954

**מגרש 5\114
 אזור תעשייה שדות נגב**

תשריט מצב מאושר גליון 1 מתוך 1

| | |
|-------------------------|------------|
| מחוז | דרום |
| מרחב תכנון מקומי | נגב מערבי |
| רשות מקומית | שדות נגב |
| ישוב | שדות נגב |
| תאריך | 19/02/2020 |

| שם הנספח | קנ"מ |
|----------------------------|-------|
| מצב מאושר | 1250 |
| תרשים התמצאות כללי | 15000 |
| תרשים סביבה קרובה | 12500 |
| תרשים על רקע תמא | - |
| תמונה נוספת לפי תבע | - |

שמות ודתימות:

| | | |
|---------------------|--------------|--------|
| עורך התוכנית | שם: רחל ברבי | חתימה: |
| | תאריך: | |

