



מצב מאושר קנ"מ 1:250

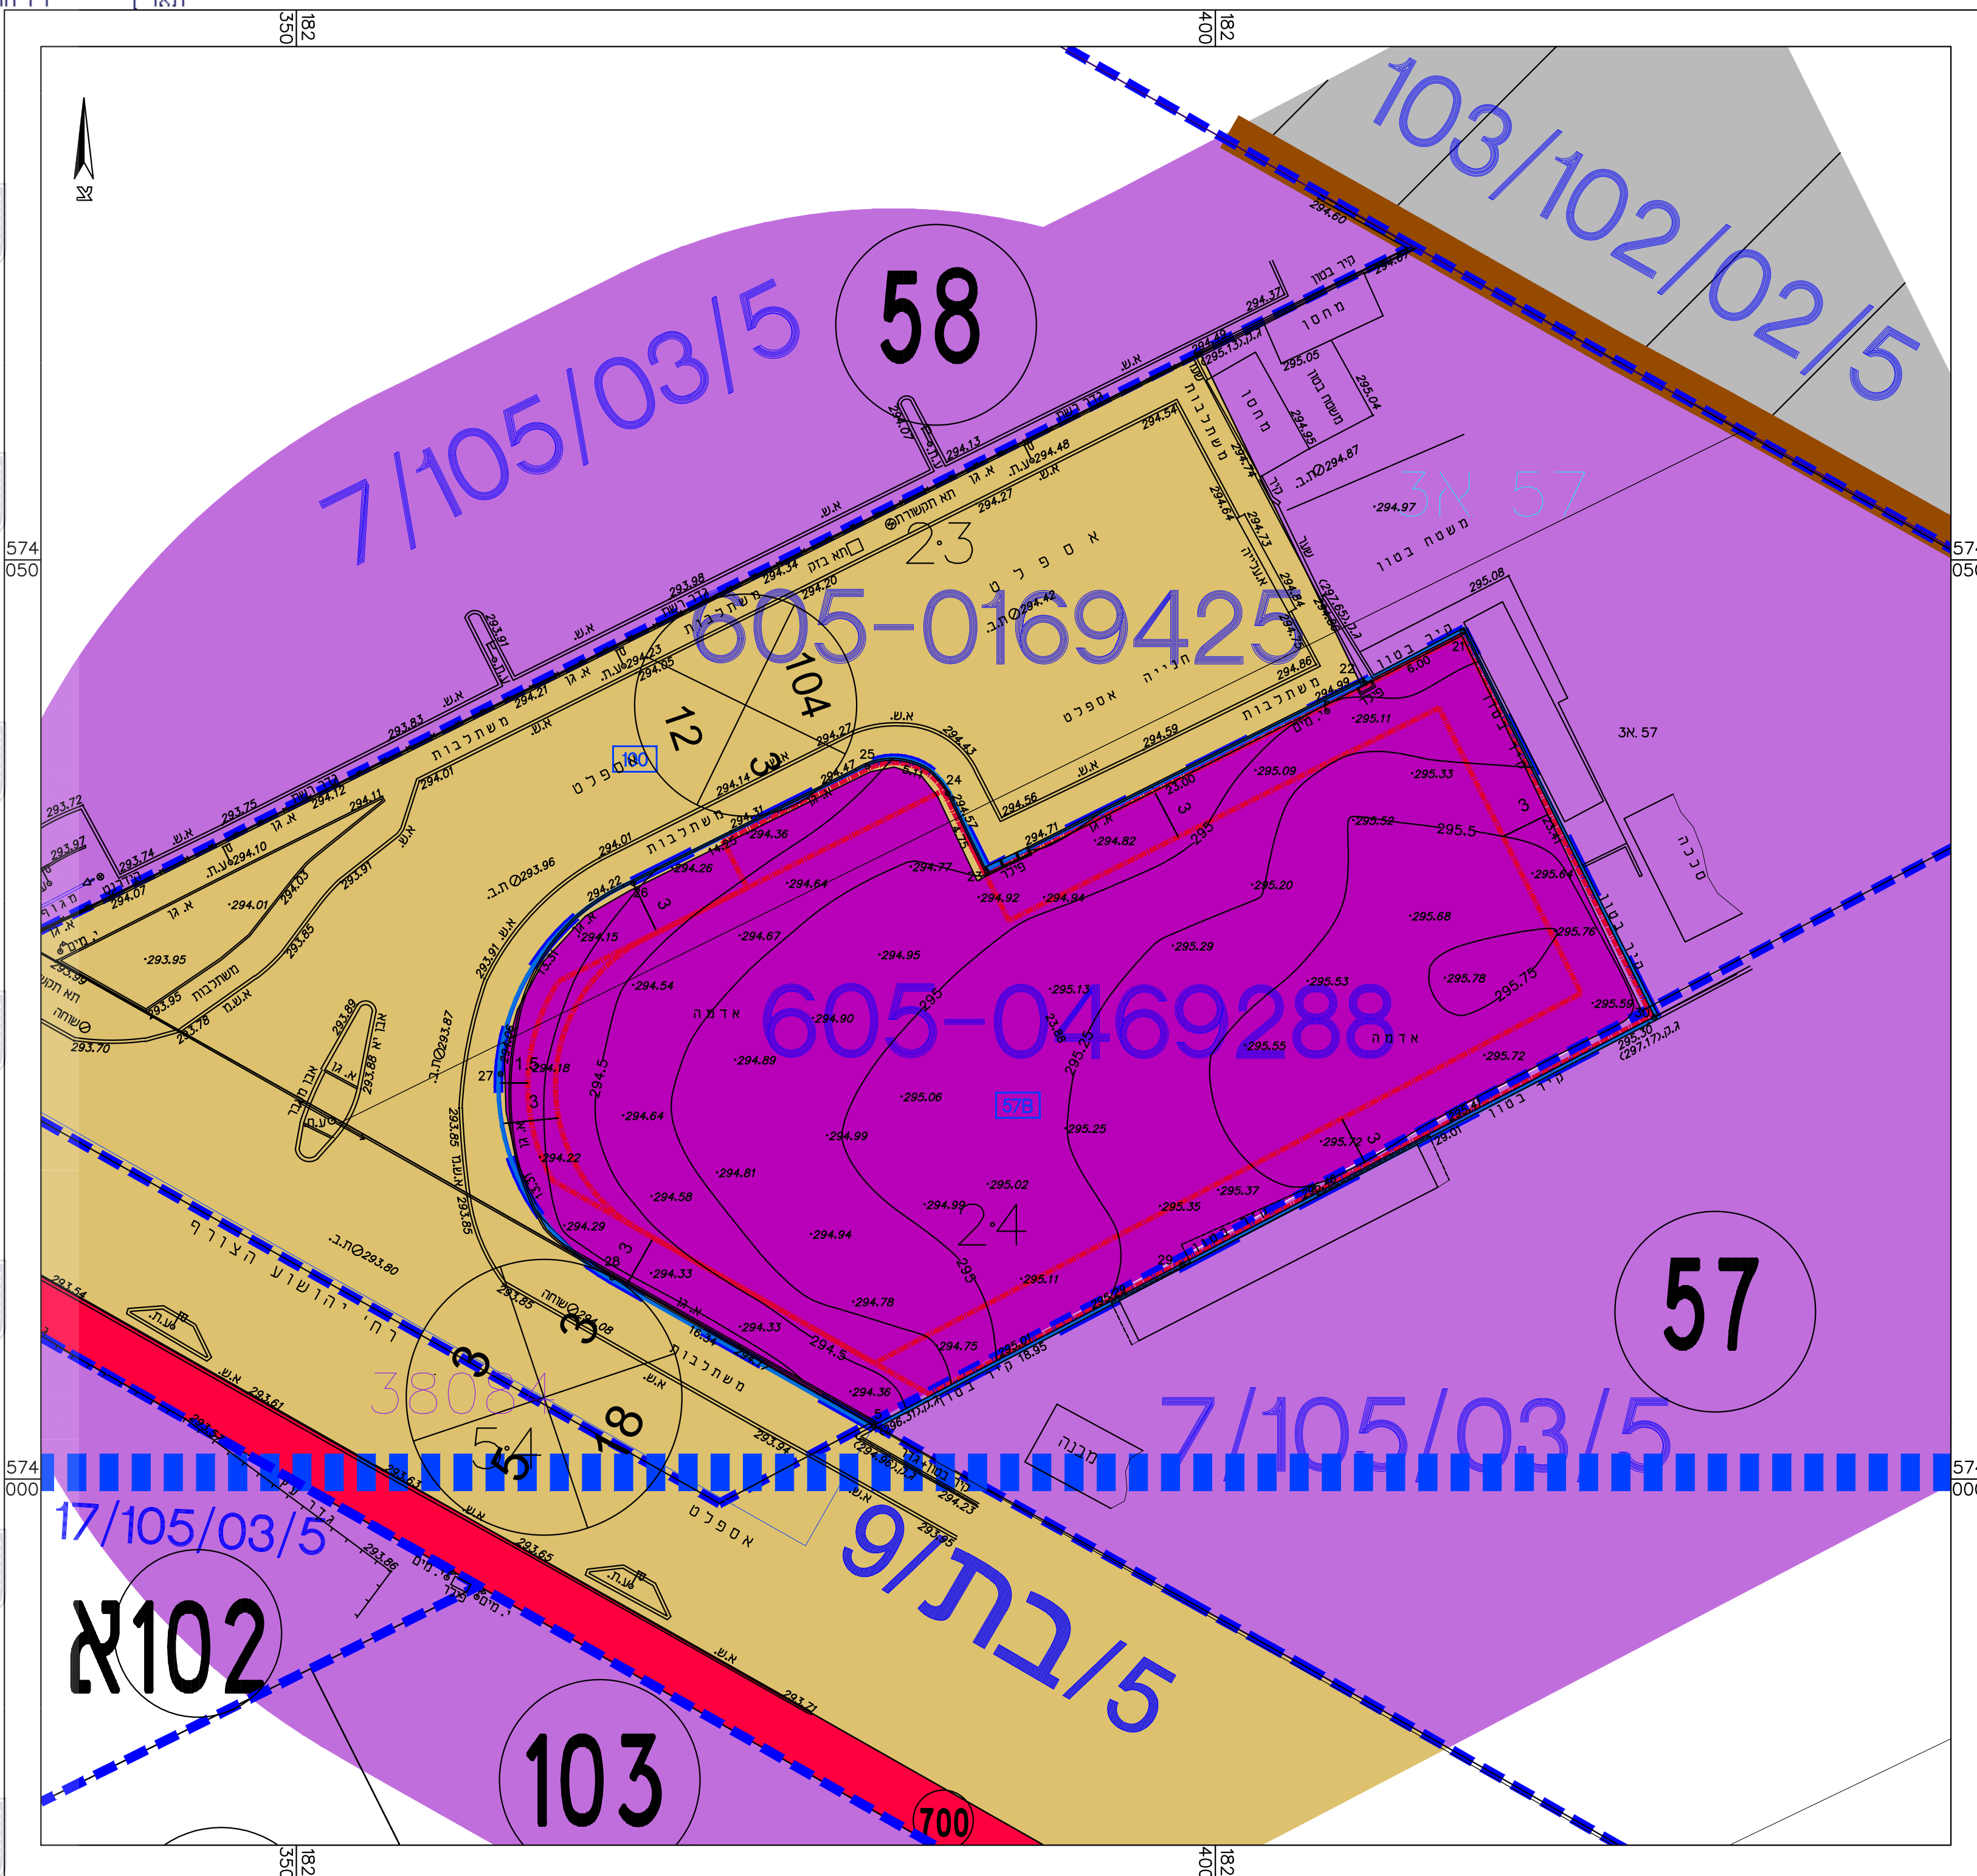


- ### מקרא מצב מאושר
- גבול תכנית
 - גבול תכנית מאושרת
 - קו בניין
 - תעסוקה
 - (י) מסילת ברזל ותחנת רכבת
 - (י) אזור תעשייה
 - דרך מאושרת
 - מספר מגרש מאושר
 - גבול גוש ומספרו
 - גבול חלקה ומספרה
 - מס' הדרך
 - קו בנין
 - רוחב הדרך
 - (י) - יעוד קרקע אינו לפי מבא"ת
 - תחום עתיקות

תרשים סביבה לפי תמ"א 4\ב34 ק.מ. 1:250,000

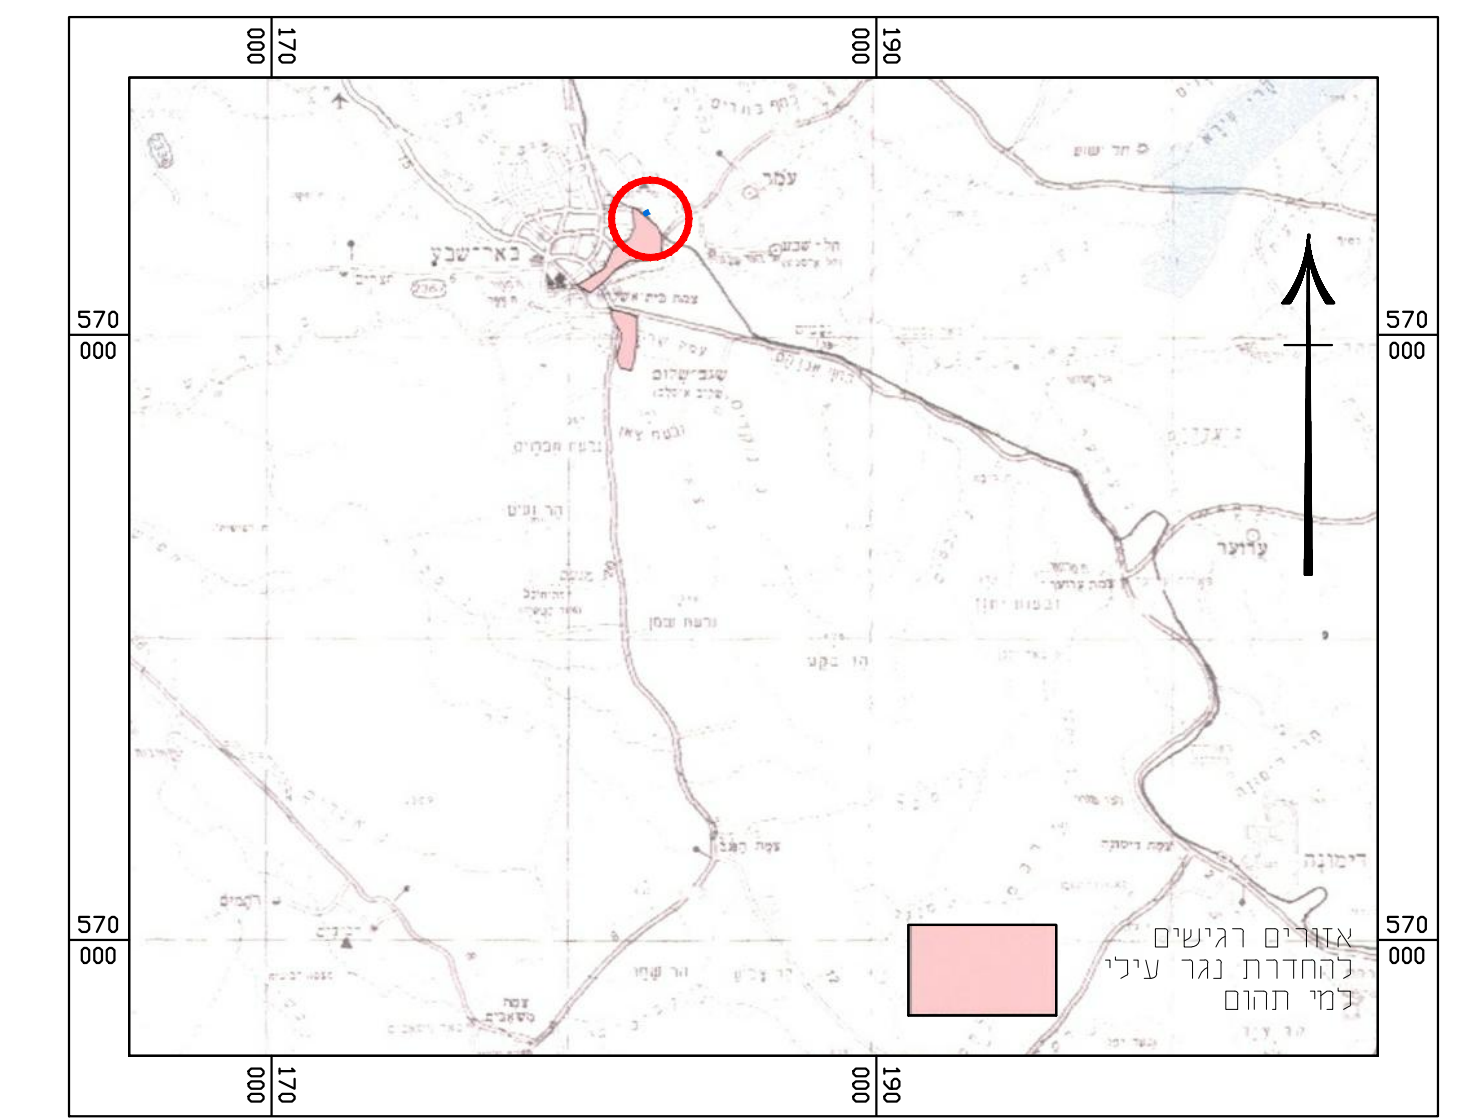

תרשים סביבה לפי תמ"א 3\ב34 ק.מ. 1:100,000

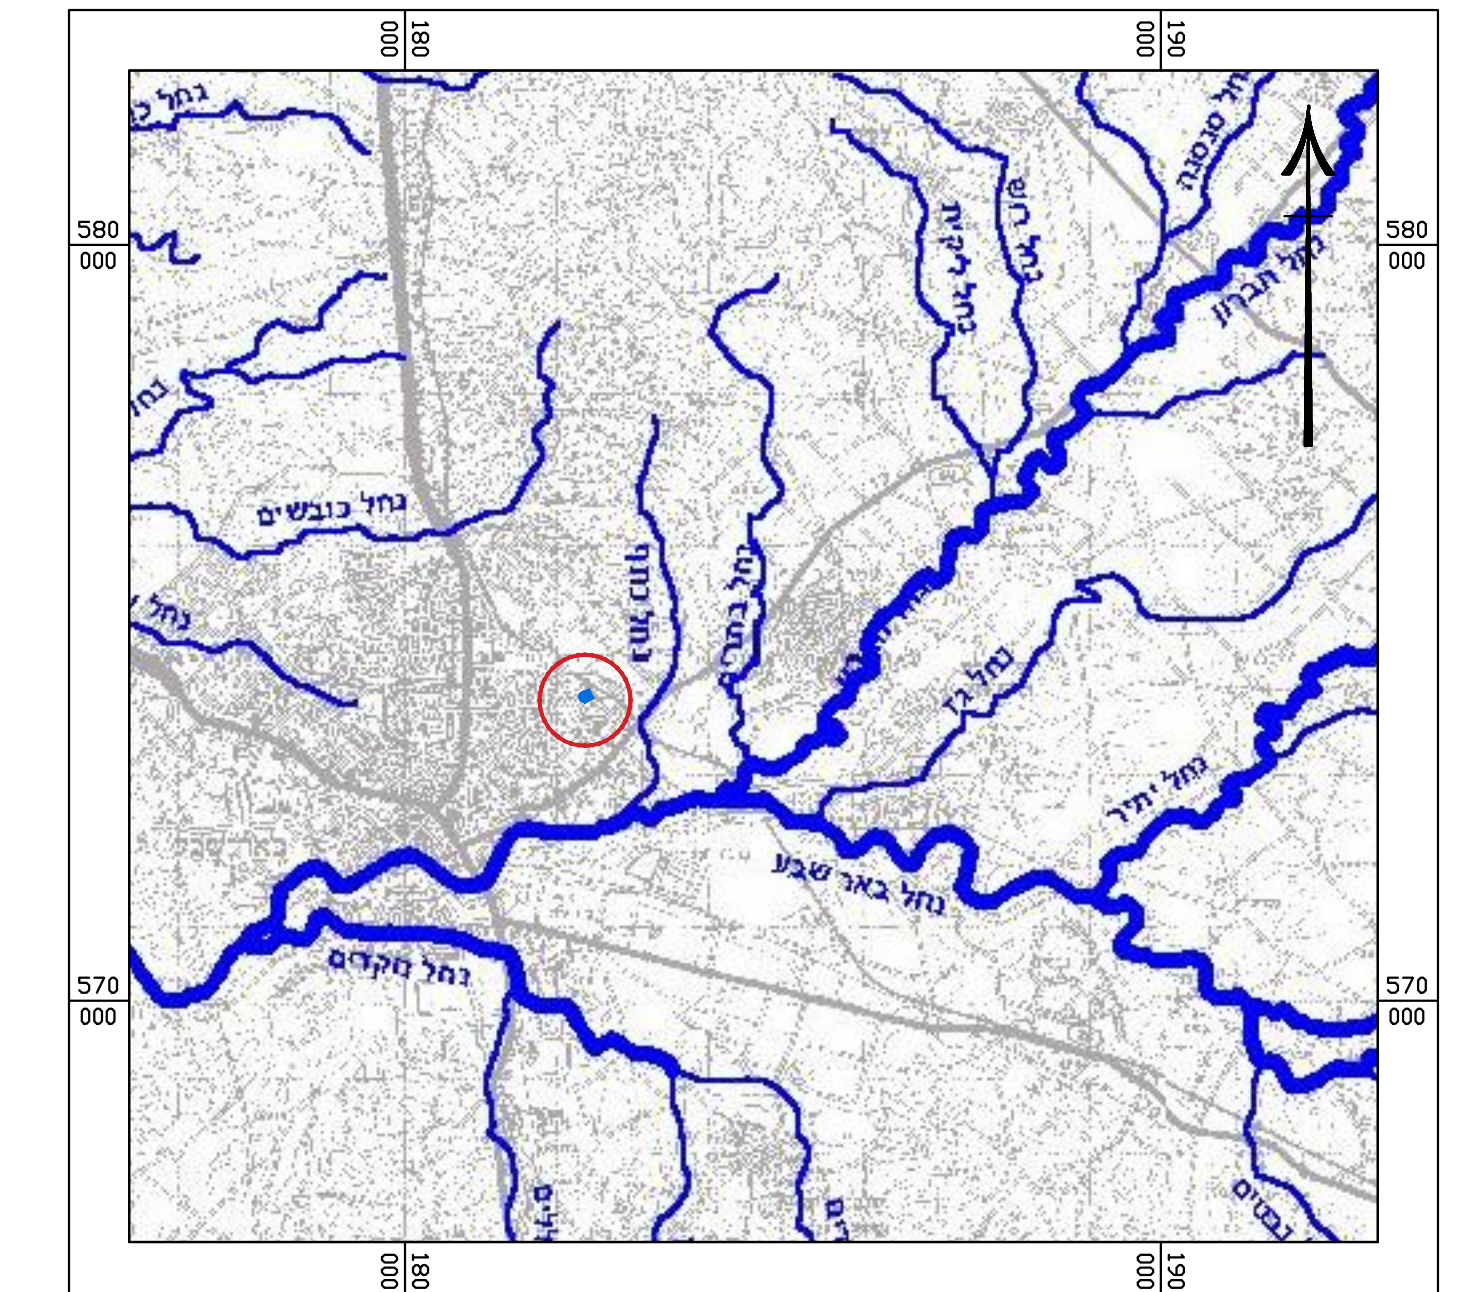

מצב מאושר	
מס' 605-0722843	
מתחם תעסוקה עם חזית מסחרית ברח' יהושע הצורף, באר שבע	
נספח לתכנית	גליון 1 מתוך 1
תחולה	מצב מאושר ות.סביבה
תאריך עריכת הנספח	01.12.19
קנ"מ הנספח	1:250
שמות וחתימות:	
עורך הנספח	תאגיד: מרש אדריכלים
גם:	

תרשים התמצאות כללית ק.מ. 1:20,000

