



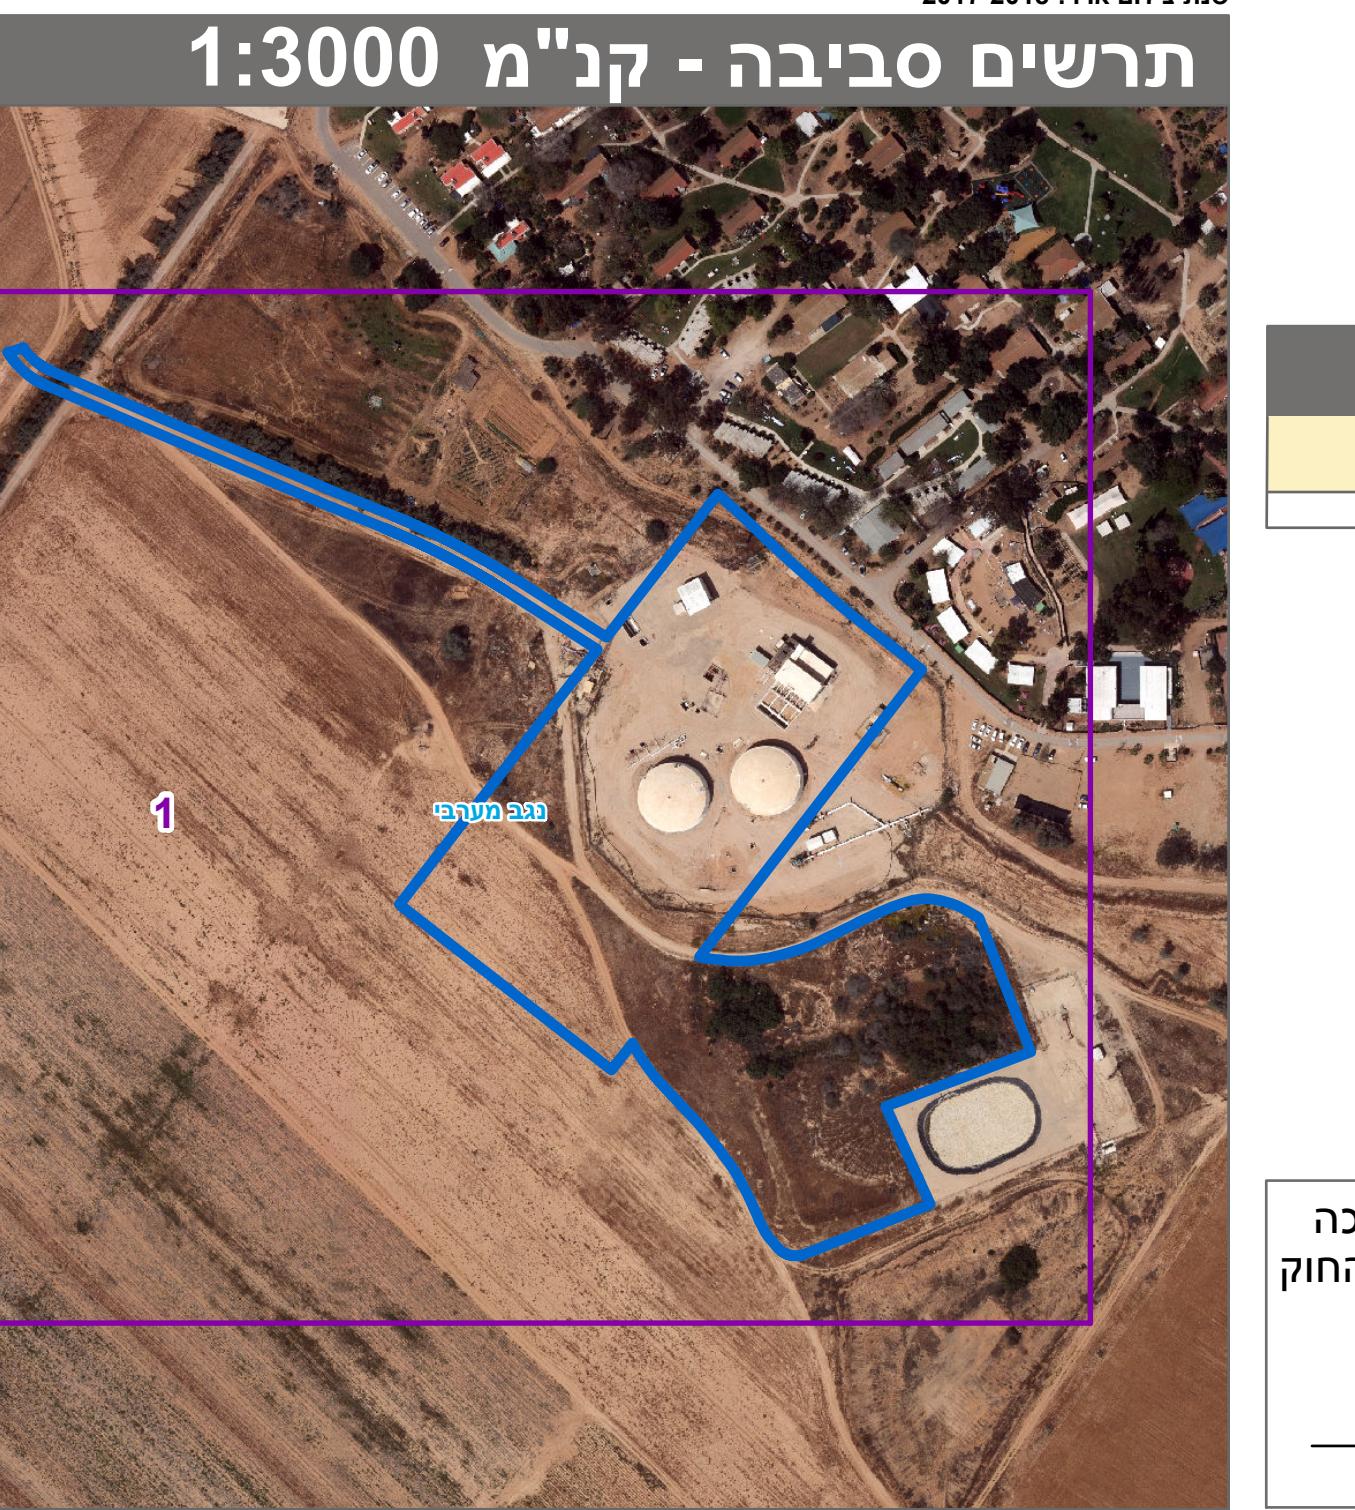

מקרה		חוק התכנון והבנייה, התשכ"ה - 1965																				
<p>חצעת דרך מפר הדרכ קווי בין חוב הדרכ</p> <p>גבול תכנית זא שטח ומספרו גבול אוש ומספרו גבול חלקה ומספרה</p> <p>גובל 140 גוש 1234 5</p>	<p>תכנית מפורטת</p> <p>טלפון: 651-0525238</p> <p>מתקני אספקת מים "צאלים"</p>																					
<p>מתקנים הנדסיים קרקע כללית זיקת הנאה למעבר ברכב שטח לניהול נגר מידות קו מים "4" ומעלה קו עזר 3 קו-בניין</p>	<p>תשריט מצב מוצע</p> <table border="1"> <tr> <td>מחוז</td> <td>דרום</td> </tr> <tr> <td>מרחב תכנון מקומי</td> <td>נגב מערבי</td> </tr> <tr> <td>רשות מקומית</td> <td>אשכול</td> </tr> <tr> <td>ישוב</td> <td>צאלים</td> </tr> <tr> <td>תכנית בסמכות</td> <td>מחוזית</td> </tr> <tr> <td>אחדות וחילוקה</td> <td>לא איחוד וחלוקת</td> </tr> <tr> <td>היתרים או הרשאות</td> <td>תכנית שמכוכה ניתן להוציא היתרים או הרשות</td> </tr> <tr> <td>מספר תדפסי התשריט</td> <td>18</td> </tr> <tr> <td>מועד הפקה</td> <td>06/08/2020</td> </tr> <tr> <td>שטח התכנית</td> <td>1:500 35.974 דונם קנה מידה</td> </tr> </table> <p>אישורים</p> <p>חוק התכנון והבנייה התשכ"ה - 1965 מחוז דרום הועודה הממונהת החליטה ביום: 18/05/2020 להפקיד את התכנית 24/08/2020 תאריך י"ר הועודה הממונהת</p>		מחוז	דרום	מרחב תכנון מקומי	נגב מערבי	רשות מקומית	אשכול	ישוב	צאלים	תכנית בסמכות	מחוזית	אחדות וחילוקה	לא איחוד וחלוקת	היתרים או הרשאות	תכנית שמכוכה ניתן להוציא היתרים או הרשות	מספר תדפסי התשריט	18	מועד הפקה	06/08/2020	שטח התכנית	1:500 35.974 דונם קנה מידה
מחוז	דרום																					
מרחב תכנון מקומי	נגב מערבי																					
רשות מקומית	אשכול																					
ישוב	צאלים																					
תכנית בסמכות	מחוזית																					
אחדות וחילוקה	לא איחוד וחלוקת																					
היתרים או הרשאות	תכנית שמכוכה ניתן להוציא היתרים או הרשות																					
מספר תדפסי התשריט	18																					
מועד הפקה	06/08/2020																					
שטח התכנית	1:500 35.974 דונם קנה מידה																					

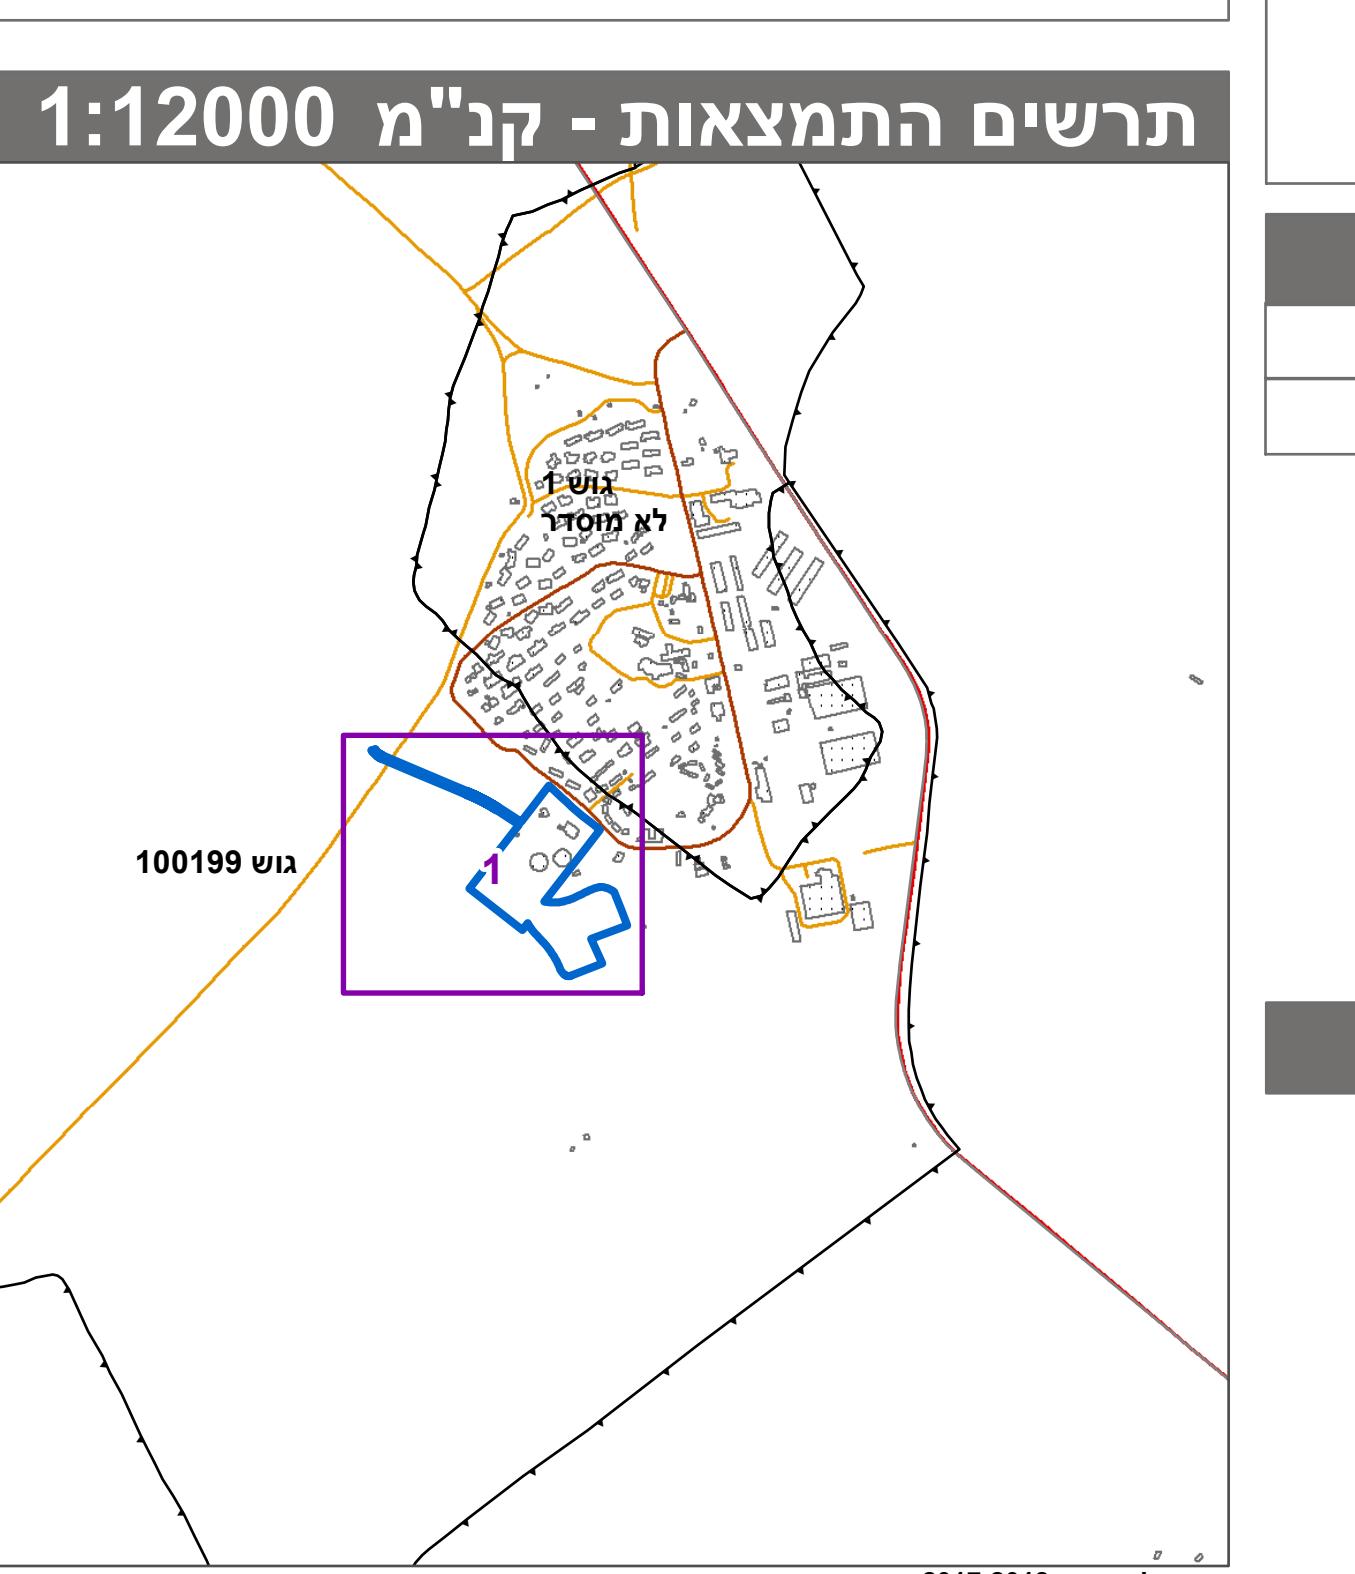

טבלת גושים וחלוקת*