

# מצב מאושר

מס' 618-0709337


מגרש 2-536 מתחם 5  
 רהט

נספח לתכנית גליון 1 מתוך 1

תחולה	רקע
תיאור	מצב מאושר
תאריך עריכת הנספח	10-12-2018


רשימת התרשימים	קנ"מ
מצב מאושר	1:250
תרשים סביבה	1:25000
תרשים נוסף	1:5000
	-

שמות וחתימות:		
עורך הנספח	שם:	פוקרא ראיד
	תאגיד:	משרד קווי הנדסה
	חתימה:	

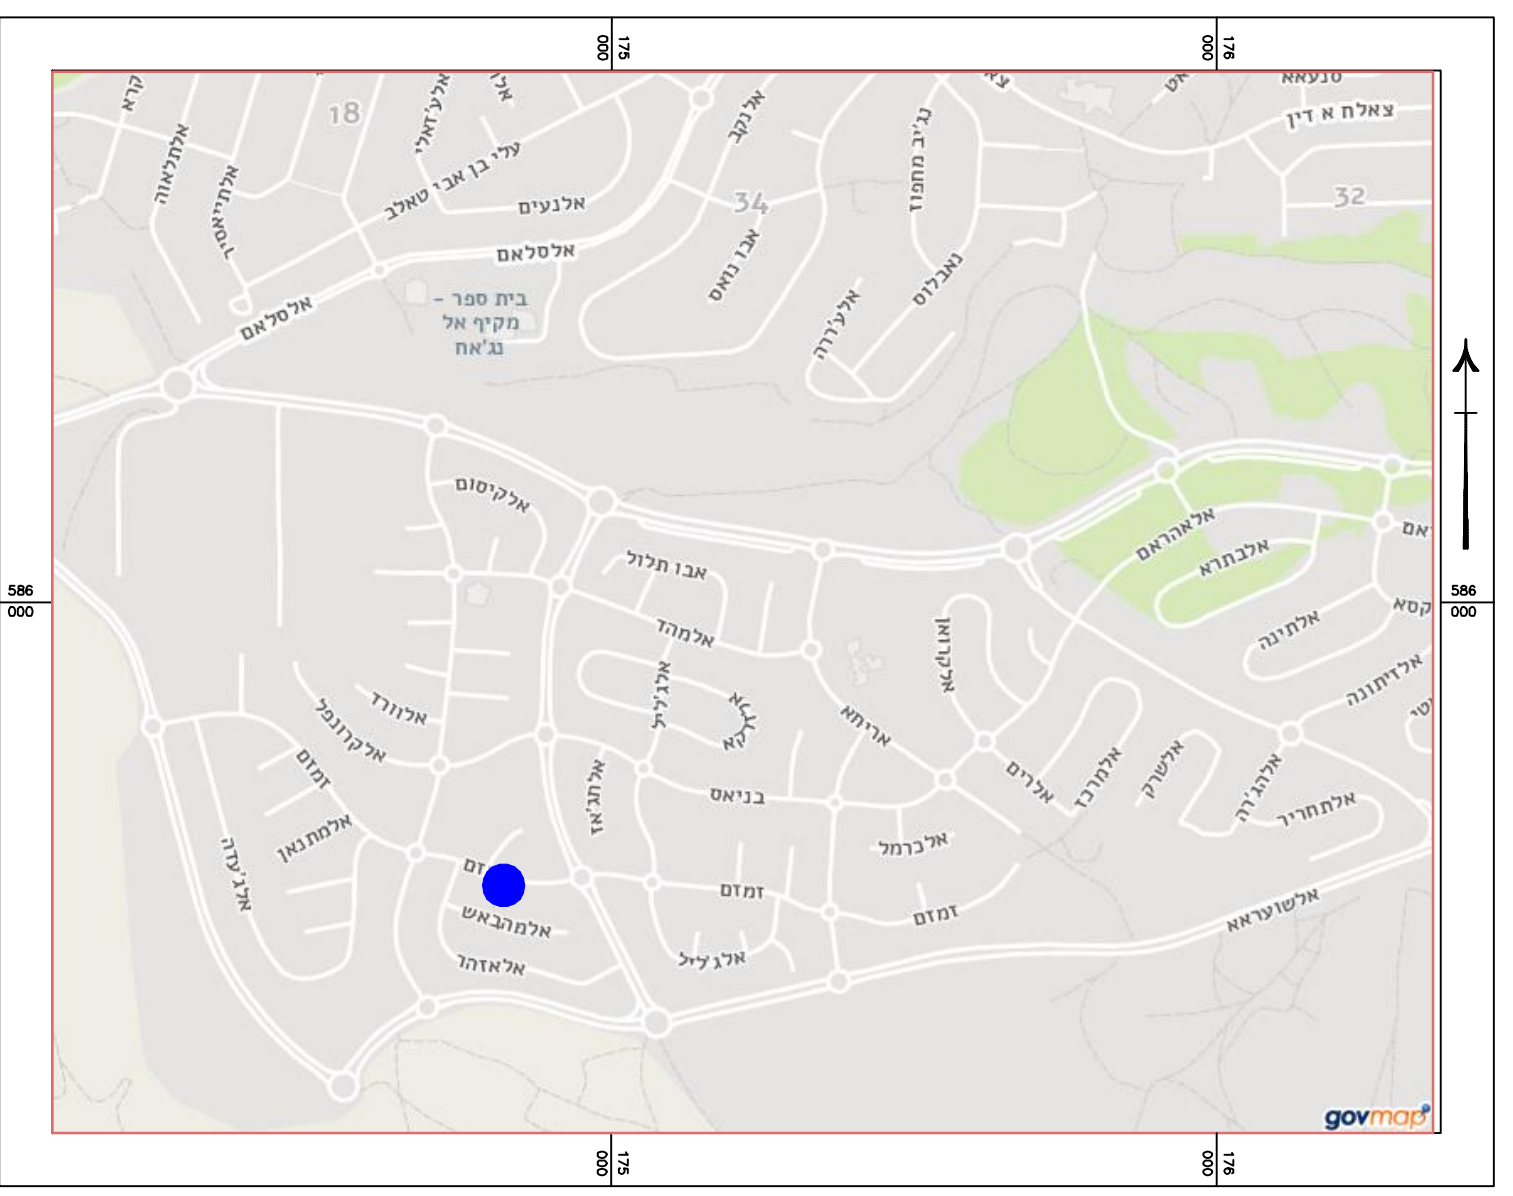


תרשים איזור רהט עפ"י מירוי ישראל ק.מ. 1:25.000

## תרשים סביבה

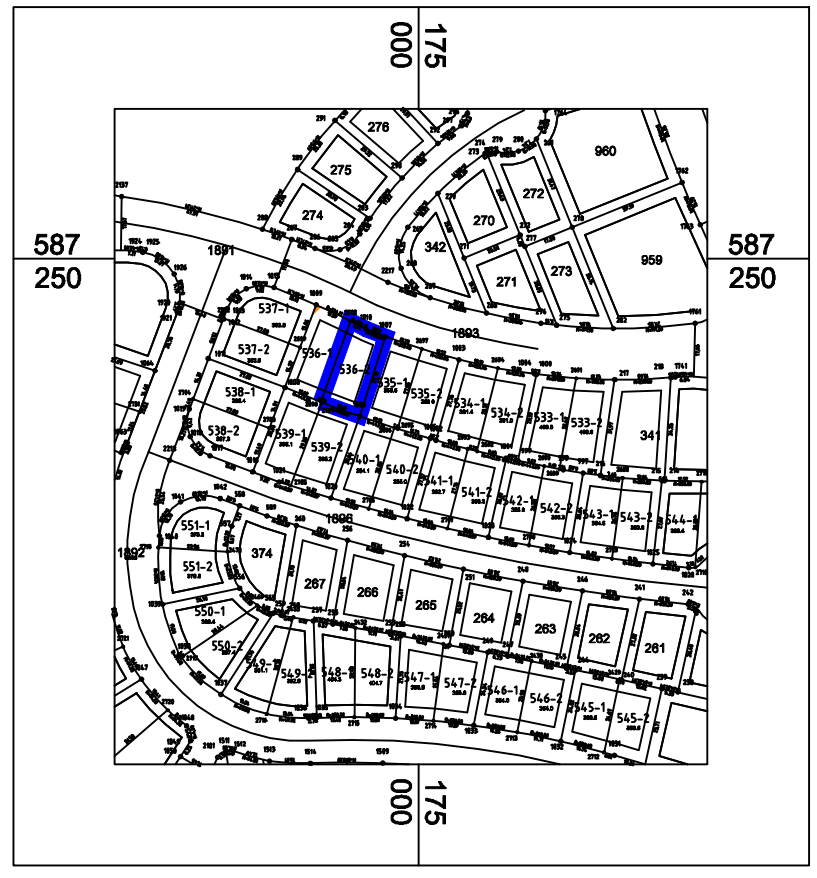

By GstarCAD education version product manufacture

## מצב מאושר קנ"מ 1:250

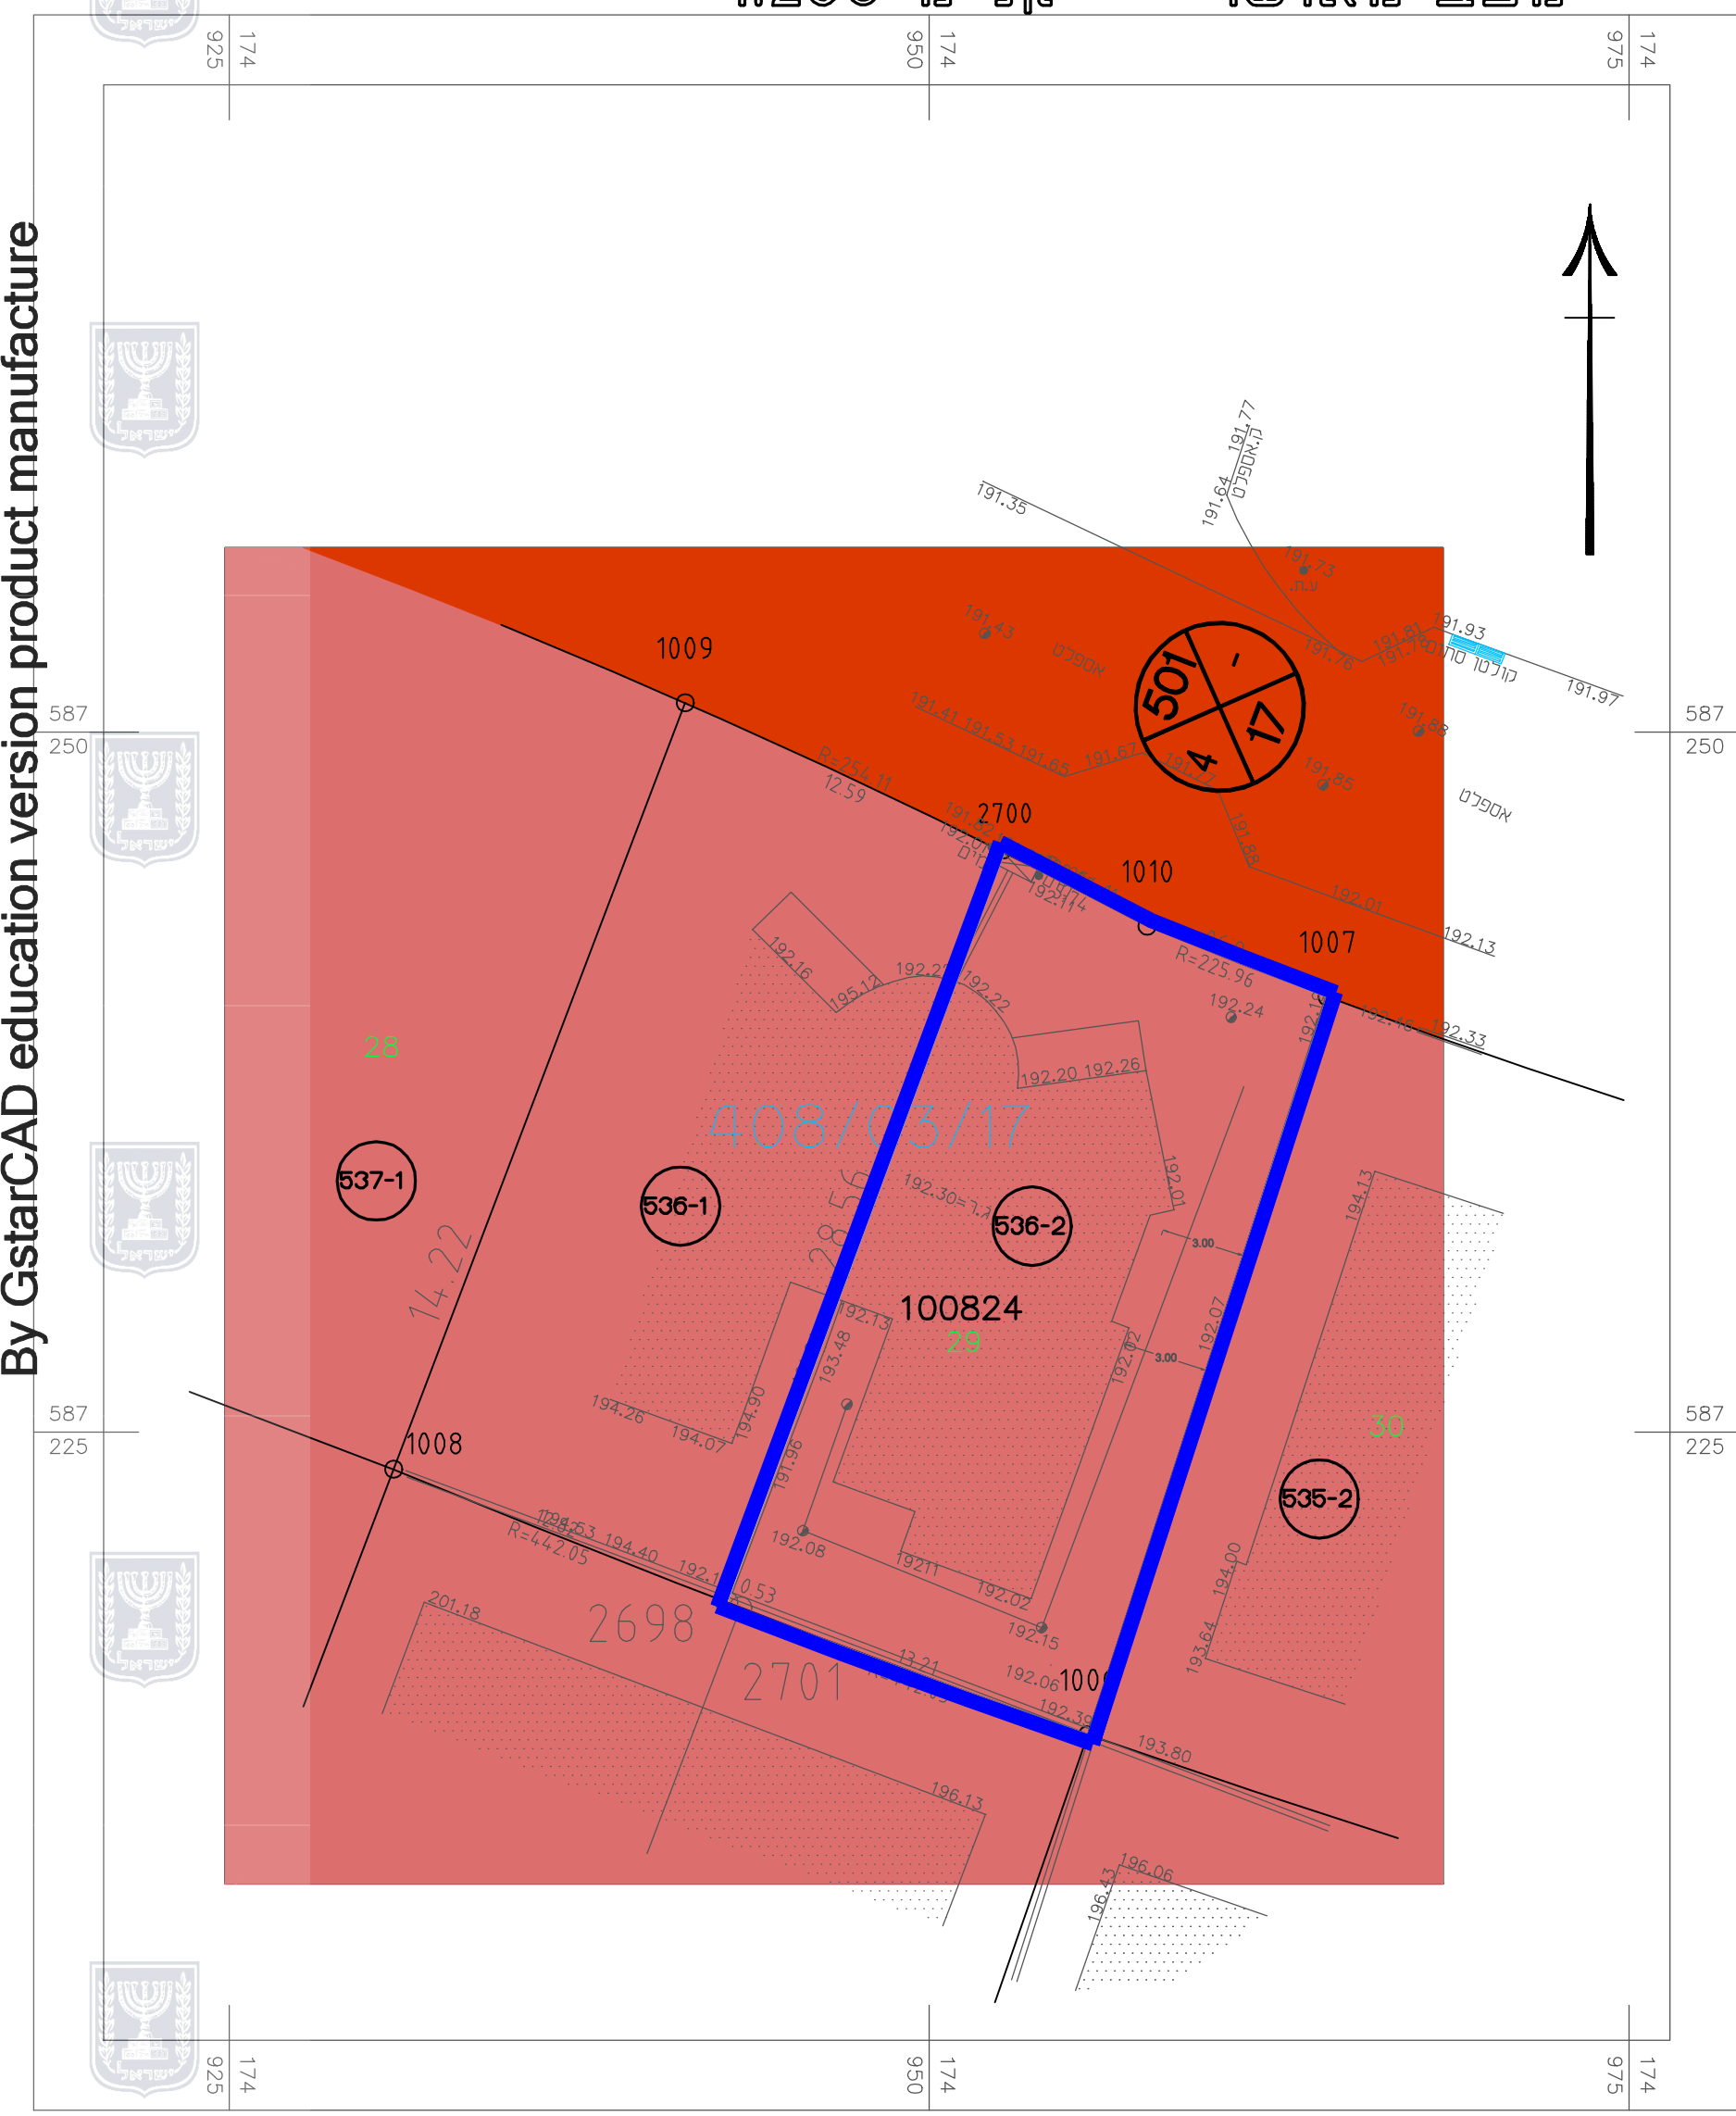

מקרא מצב מאושר

- גבול התכנית
- אזור מגורים א
- דרך מוצעת
- מבנה קיים
- מספר הדרך
- קו בניין
- רוחב הדרך
- מספר תכנית מאושרת 408/03/17
- גבול ומס' חלקה 29
- גבול גוש
- מס' גוש 100824
- מס' מגרש 536-2
- יעוד שאינו לפי מבאית