


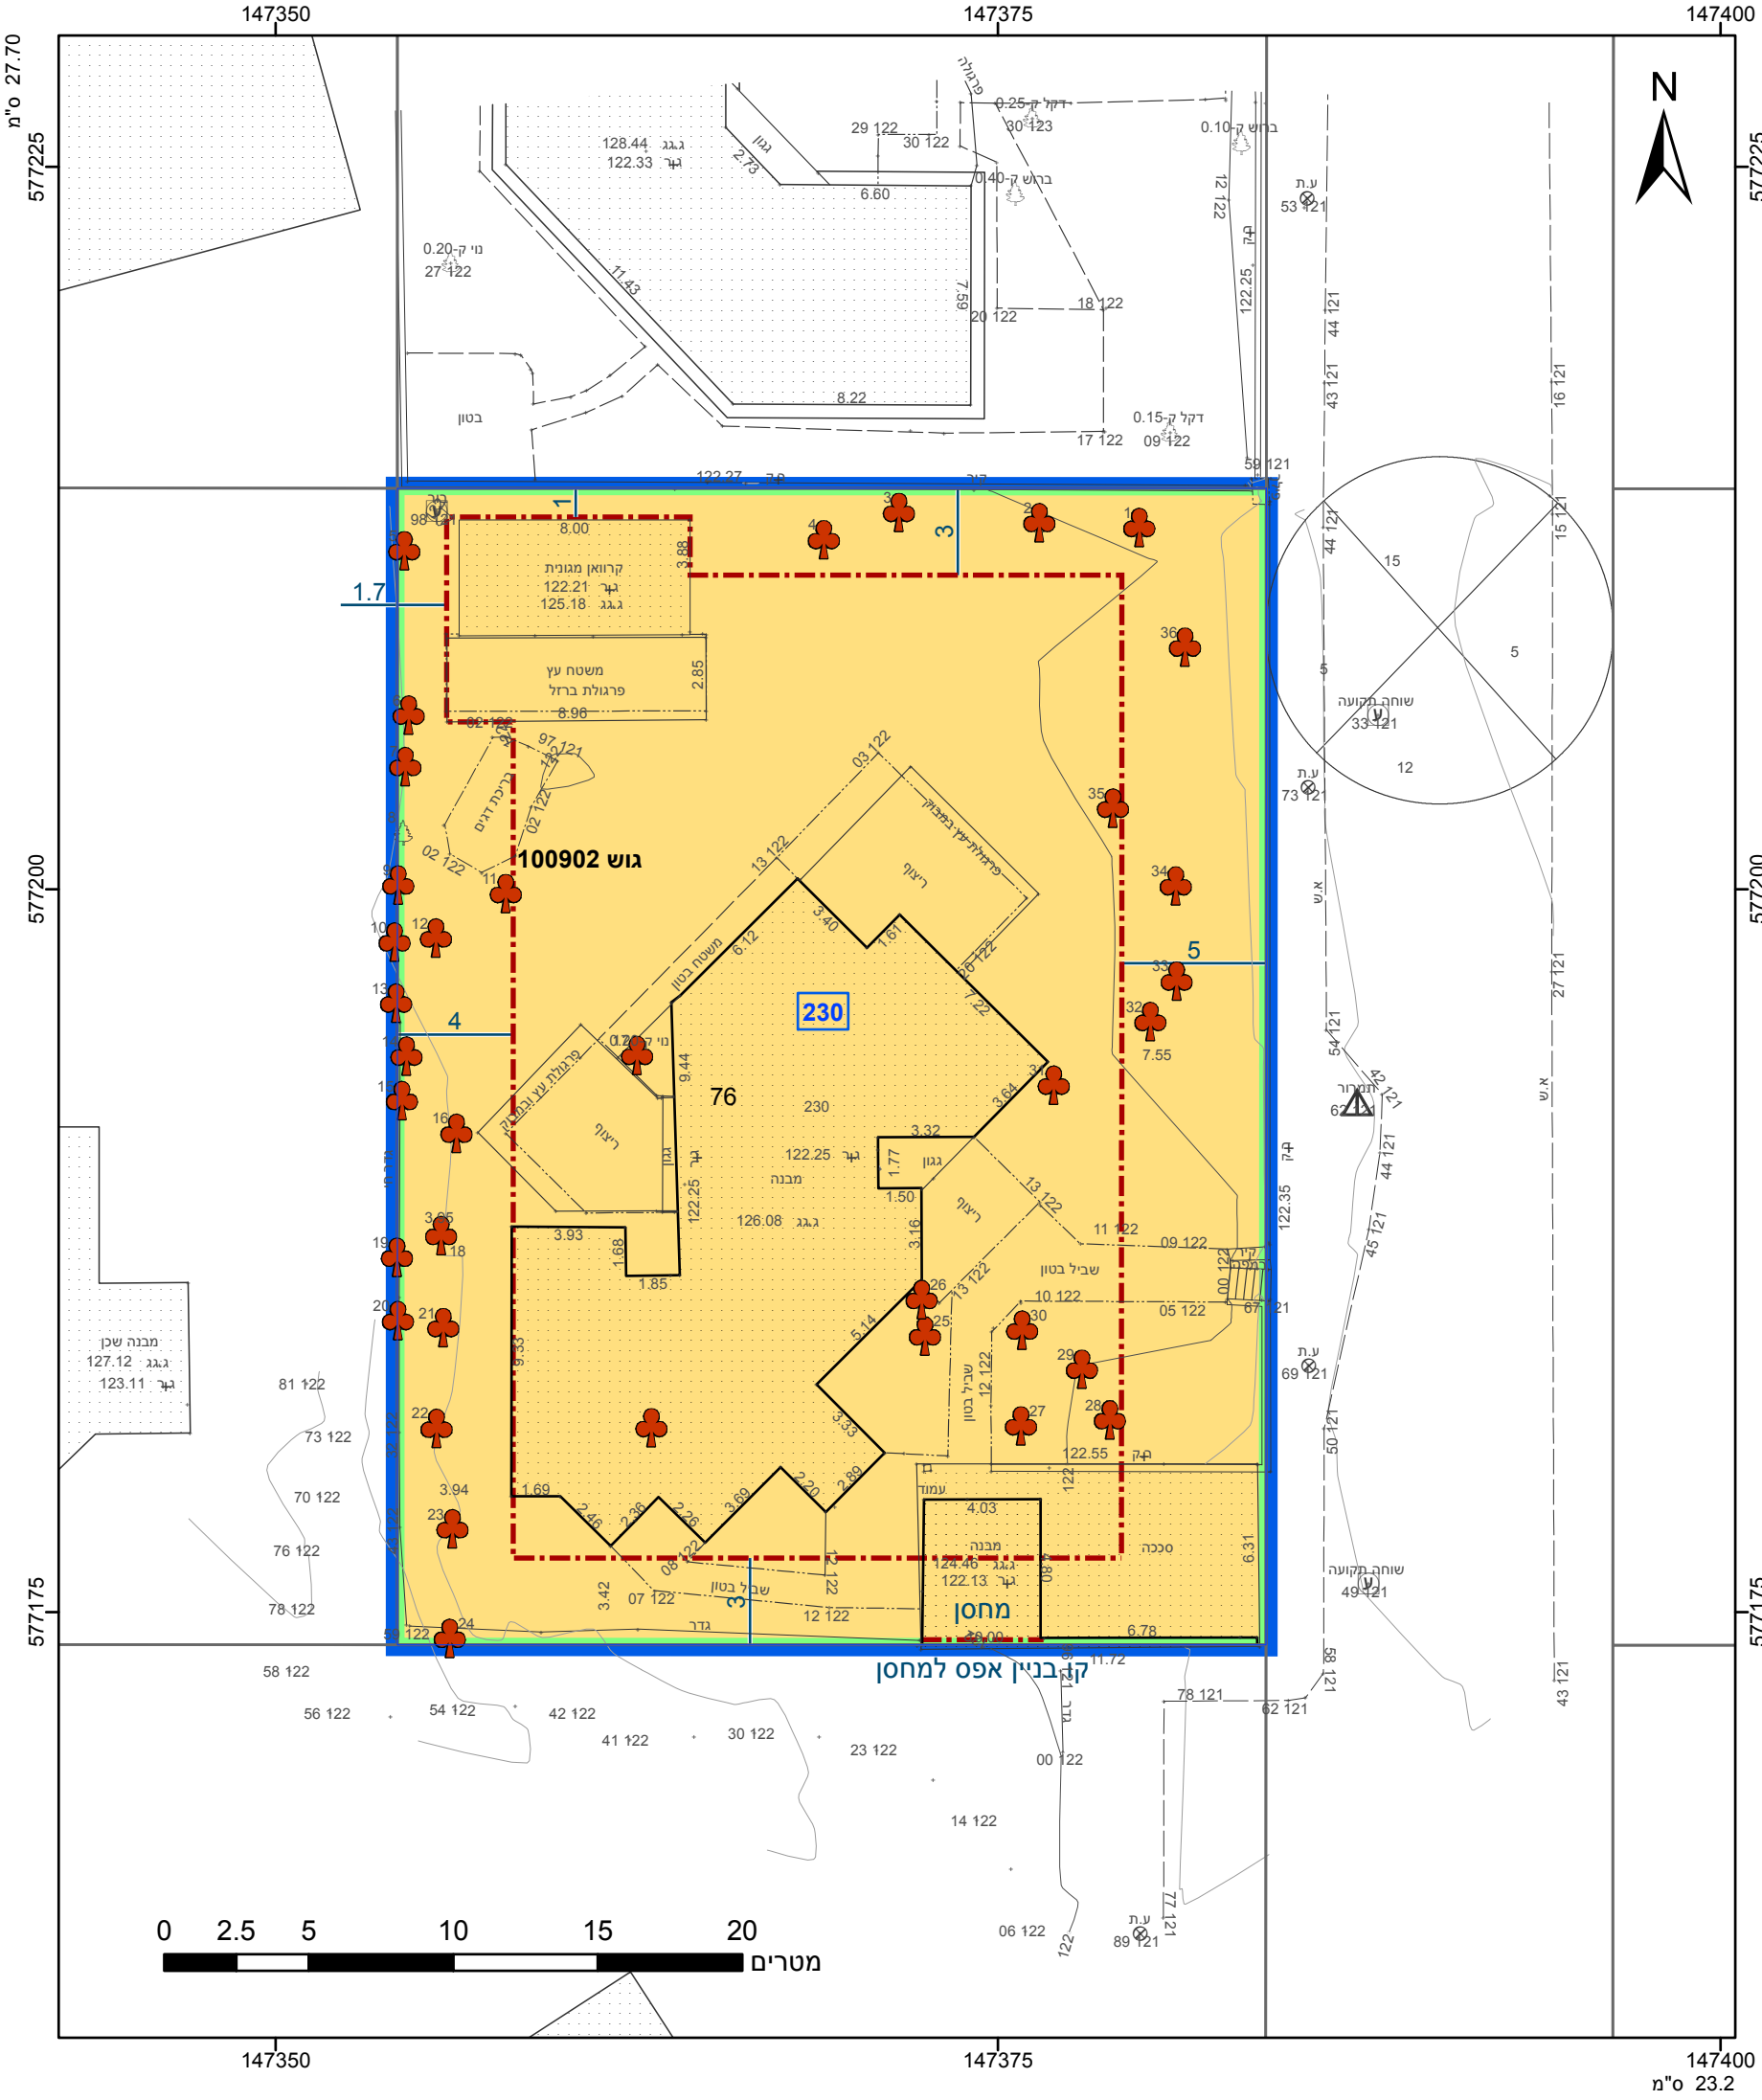

מקרא

גבול התכנית

גוש 1234

גוש ומספר

5

תא שטח ומספר

1

מספר הדרך

קווי בנין

רוחב הדרך

מגורים ביישוב כפרי

מידות

קו עזר

קו-בנין

עץ/עצים לשימור

תשריט מצב מוצע

גיליון 1 מתוך 1

מחוז

דרום

מרחב תכנון מקומי

נגב מערבי

רשות מקומית

אשכול

ישוב

עין הבשור

תכנית בסמכות

מקומית

איחוד וחלוקה

ללא איחוד וחלוקה

היתרים או הרשאות

תכנית שמכוחה ניתן להוציא היתרים או הרשאות

מונה תדפיס התשריט

10

מועד הפקה

02/03/2021

שטח התכנית

1.202 דונם

קנה מידה

1:250

שמות*

דן ויצמן

תאגיד:

מגיש תכנית

אלית ויצמן

תאגיד:

מגיש תכנית

שלמה עמית

תאגיד:

עורך ראשי

אישורים בתכנית מס' 651-0663617

הריני מצהיר בזאת כי המפה הטופוגרפית/המצבית המהווה רקע לתכנית זו, נערכה על ידי ביום 25.1.18 והיא הוכנה לפי הוראות נוהל מבא"ת ובהתאם להוראות החוק ולתקנות המודדים שבתוקף. דיוק הקו הכחול והקדסטר: מדידה גרפית

חלבי לביב

שם המודד

808

מספר רישון

תאריך

חתימה

חוק התכנון והבנייה, התשכ"ה - 1965

תכנית מפורטת

מס' 651-0663617

עין הבשור, משק מס' 230

תשריט מצב מוצע

גיליון 1 מתוך 1

מחוז

דרום

מרחב תכנון מקומי

נגב מערבי

רשות מקומית

אשכול

ישוב

עין הבשור

תכנית בסמכות

מקומית

איחוד וחלוקה

ללא איחוד וחלוקה

היתרים או הרשאות

תכנית שמכוחה ניתן להוציא היתרים או הרשאות

מונה תדפיס התשריט

10

מועד הפקה

02/03/2021

שטח התכנית

1.202 דונם

קנה מידה

1:250

שמות*

דן ויצמן

תאגיד:

מגיש תכנית

אלית ויצמן

תאגיד:

מגיש תכנית

שלמה עמית

תאגיד:

עורך ראשי

בעלי ענין בקרקע*

טבלת גושים וחלקות*			
מספר גוש	חלק	כל הגוש	מספרי חלקות בשלמותן
100902	76		

* הרשימה המלאה מפורטת בהוראות התכנית / בהודעה שפורסמה בעיתונות וברשומות

תרשים התמצאות - קנ"מ 1:1250

שנת צילום אוויר: 2017-2018

מספר תכנית: 651-0663617, מספר גירסת תשריט: 10