



קני"מ 1:1000


תשריט מצב מאושר

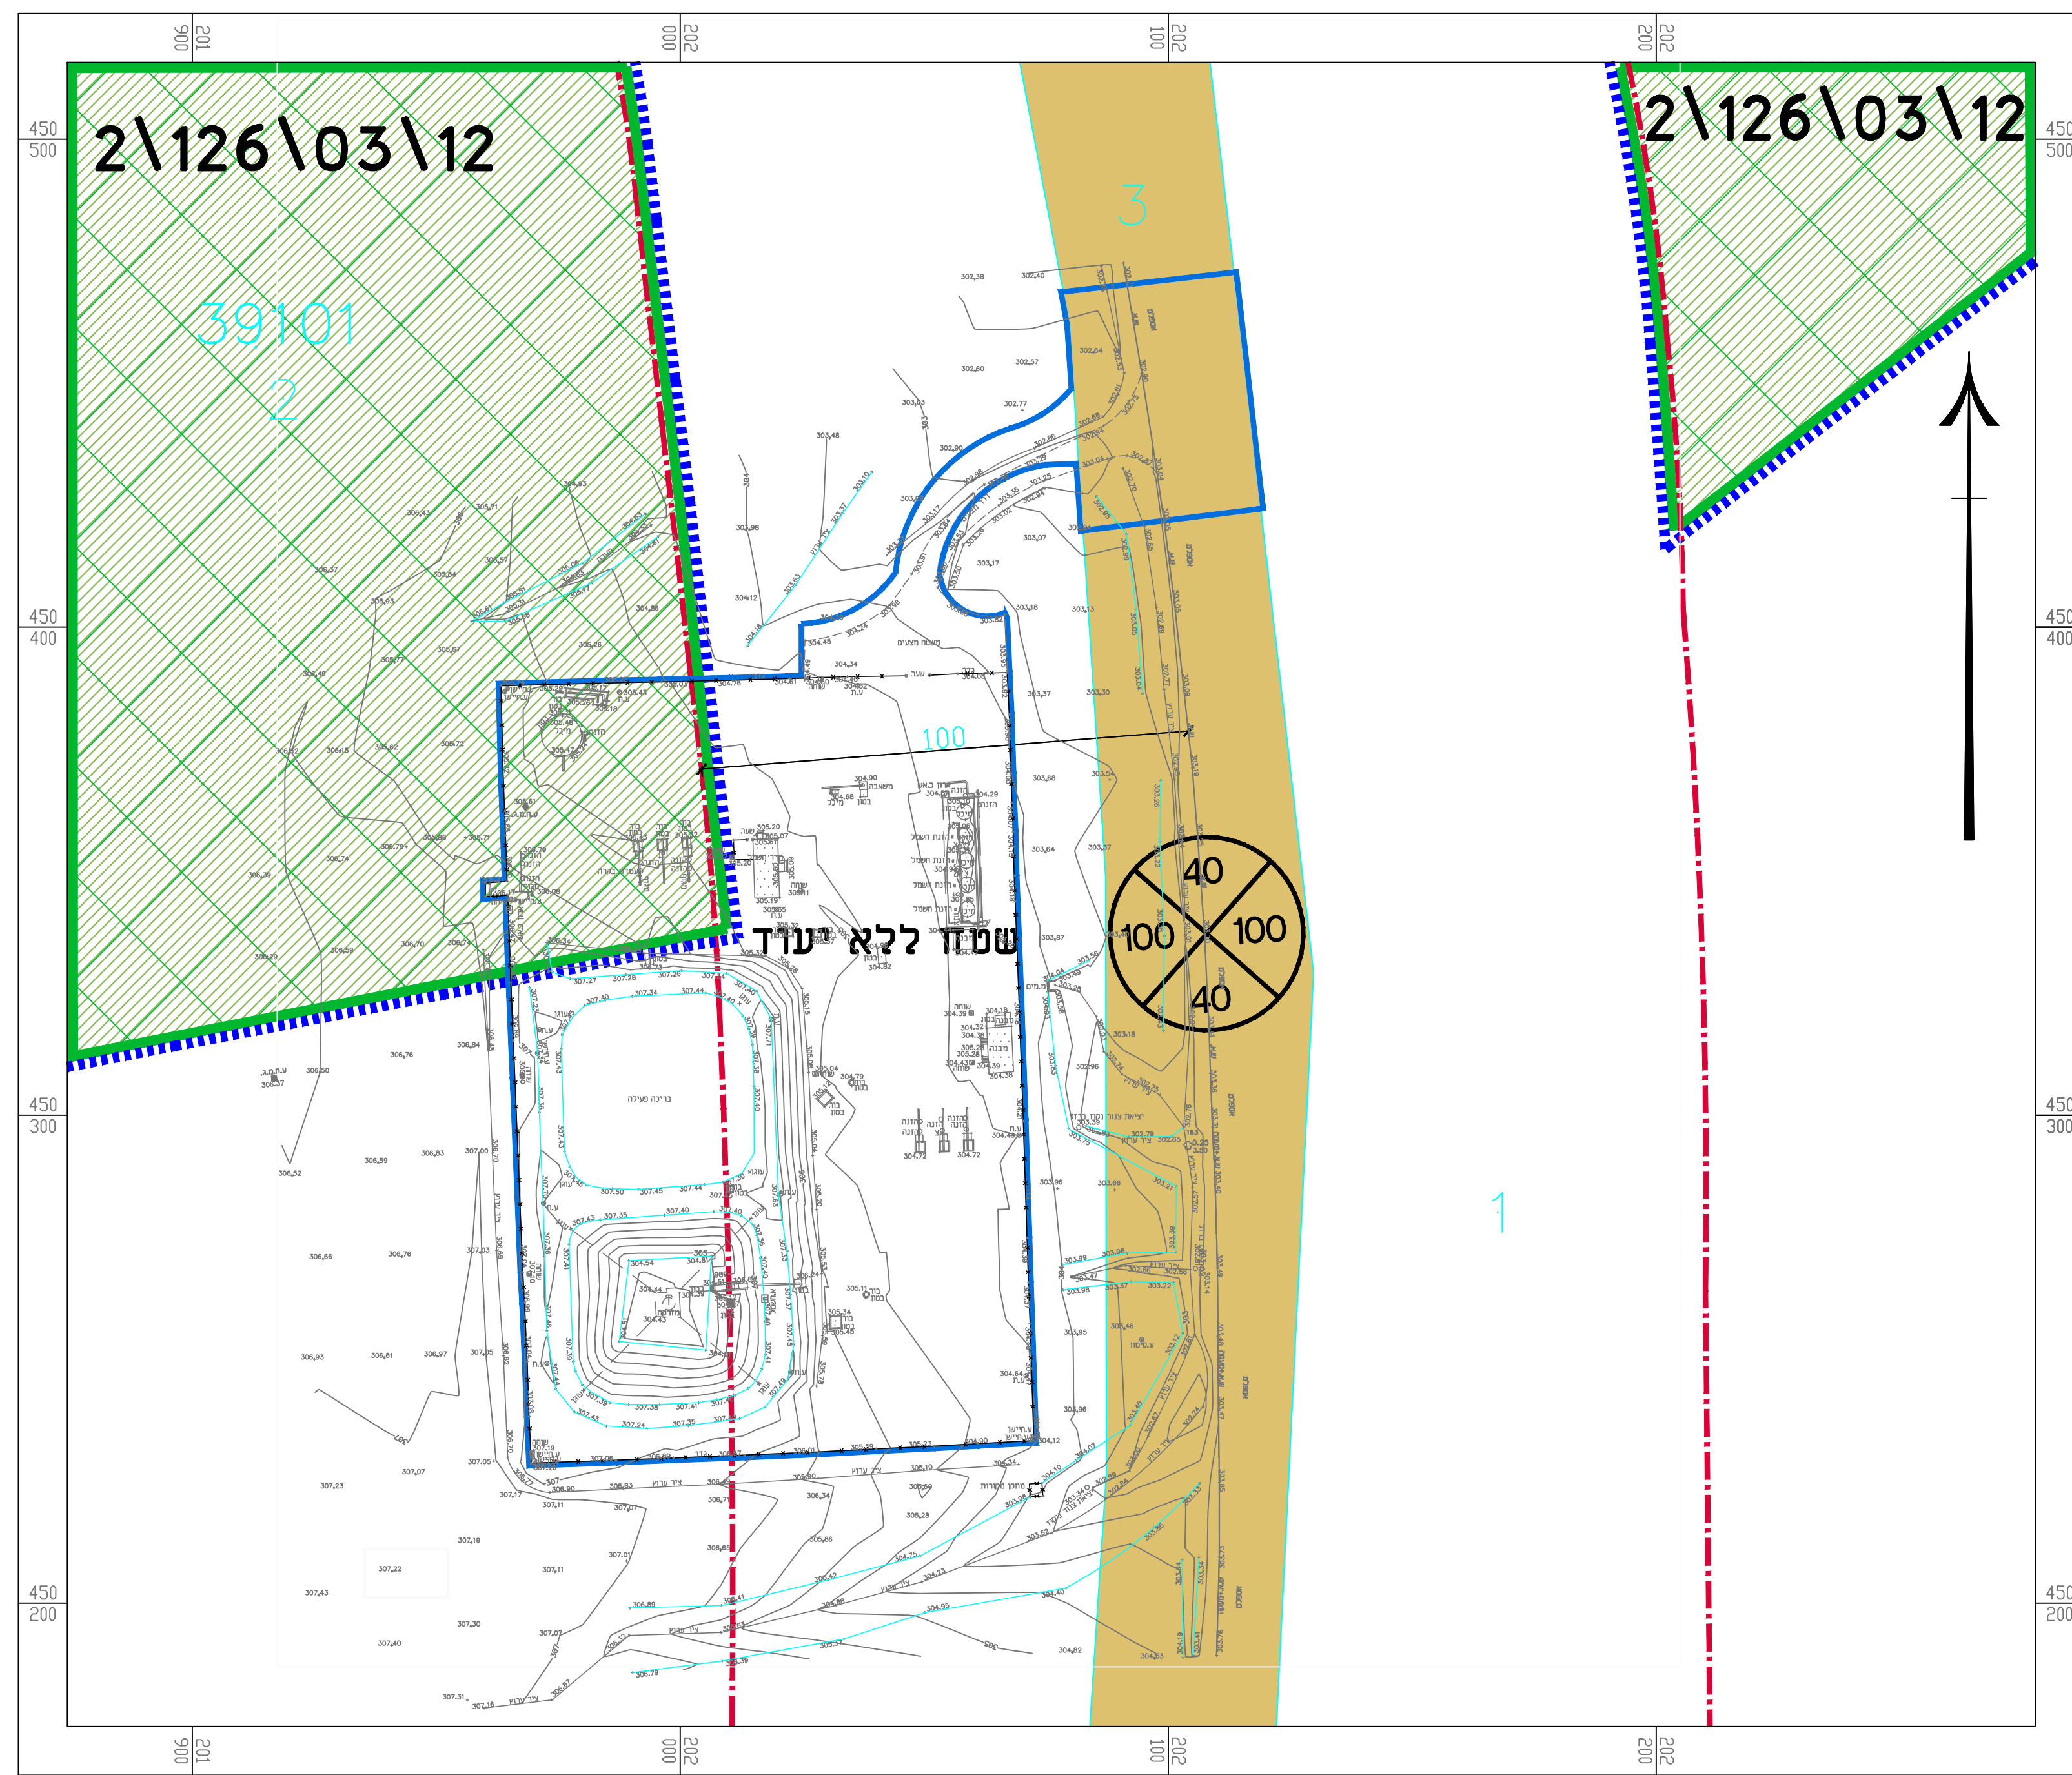


מקרא מצב מאושר :

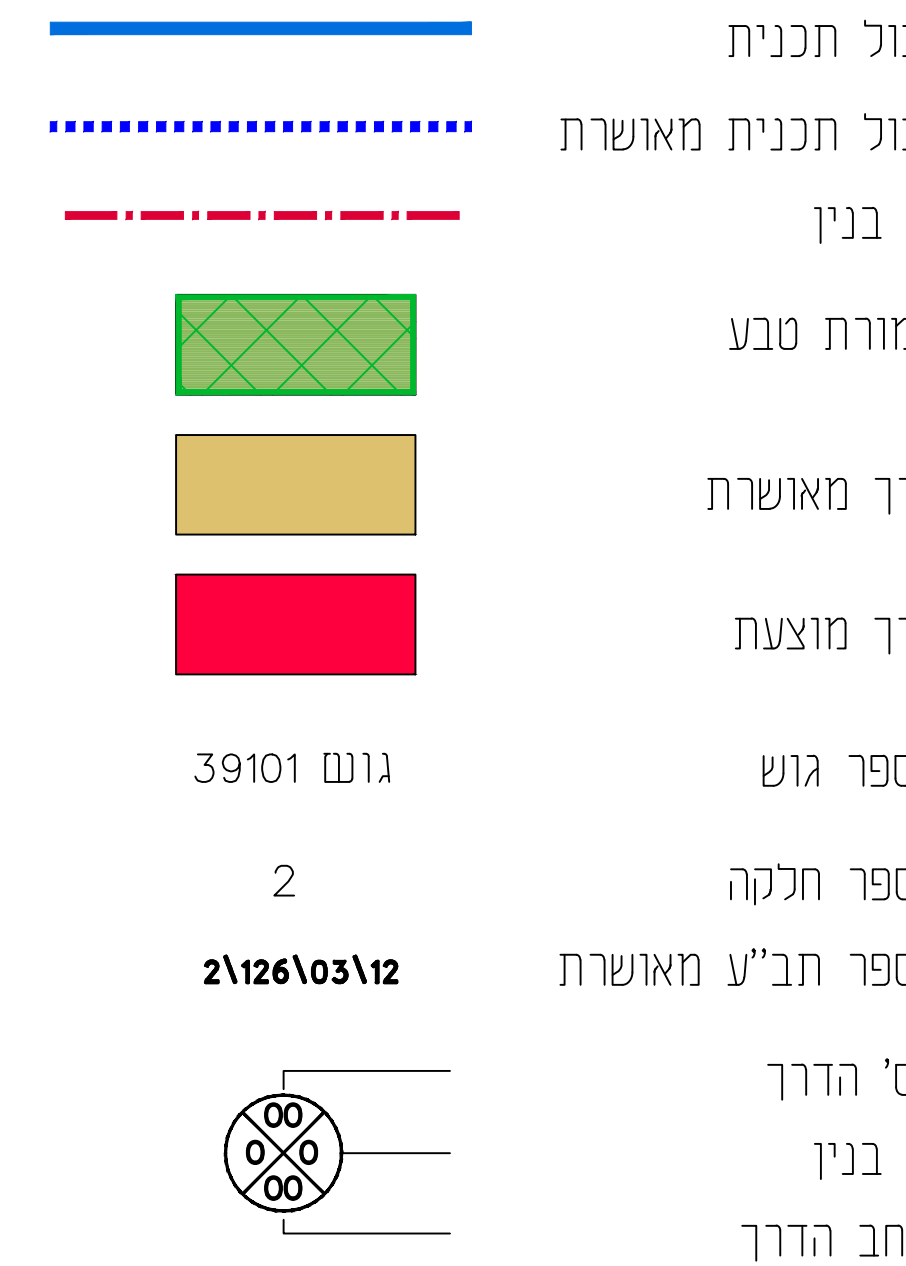

תרשים סביבה קני"מ 1:20000

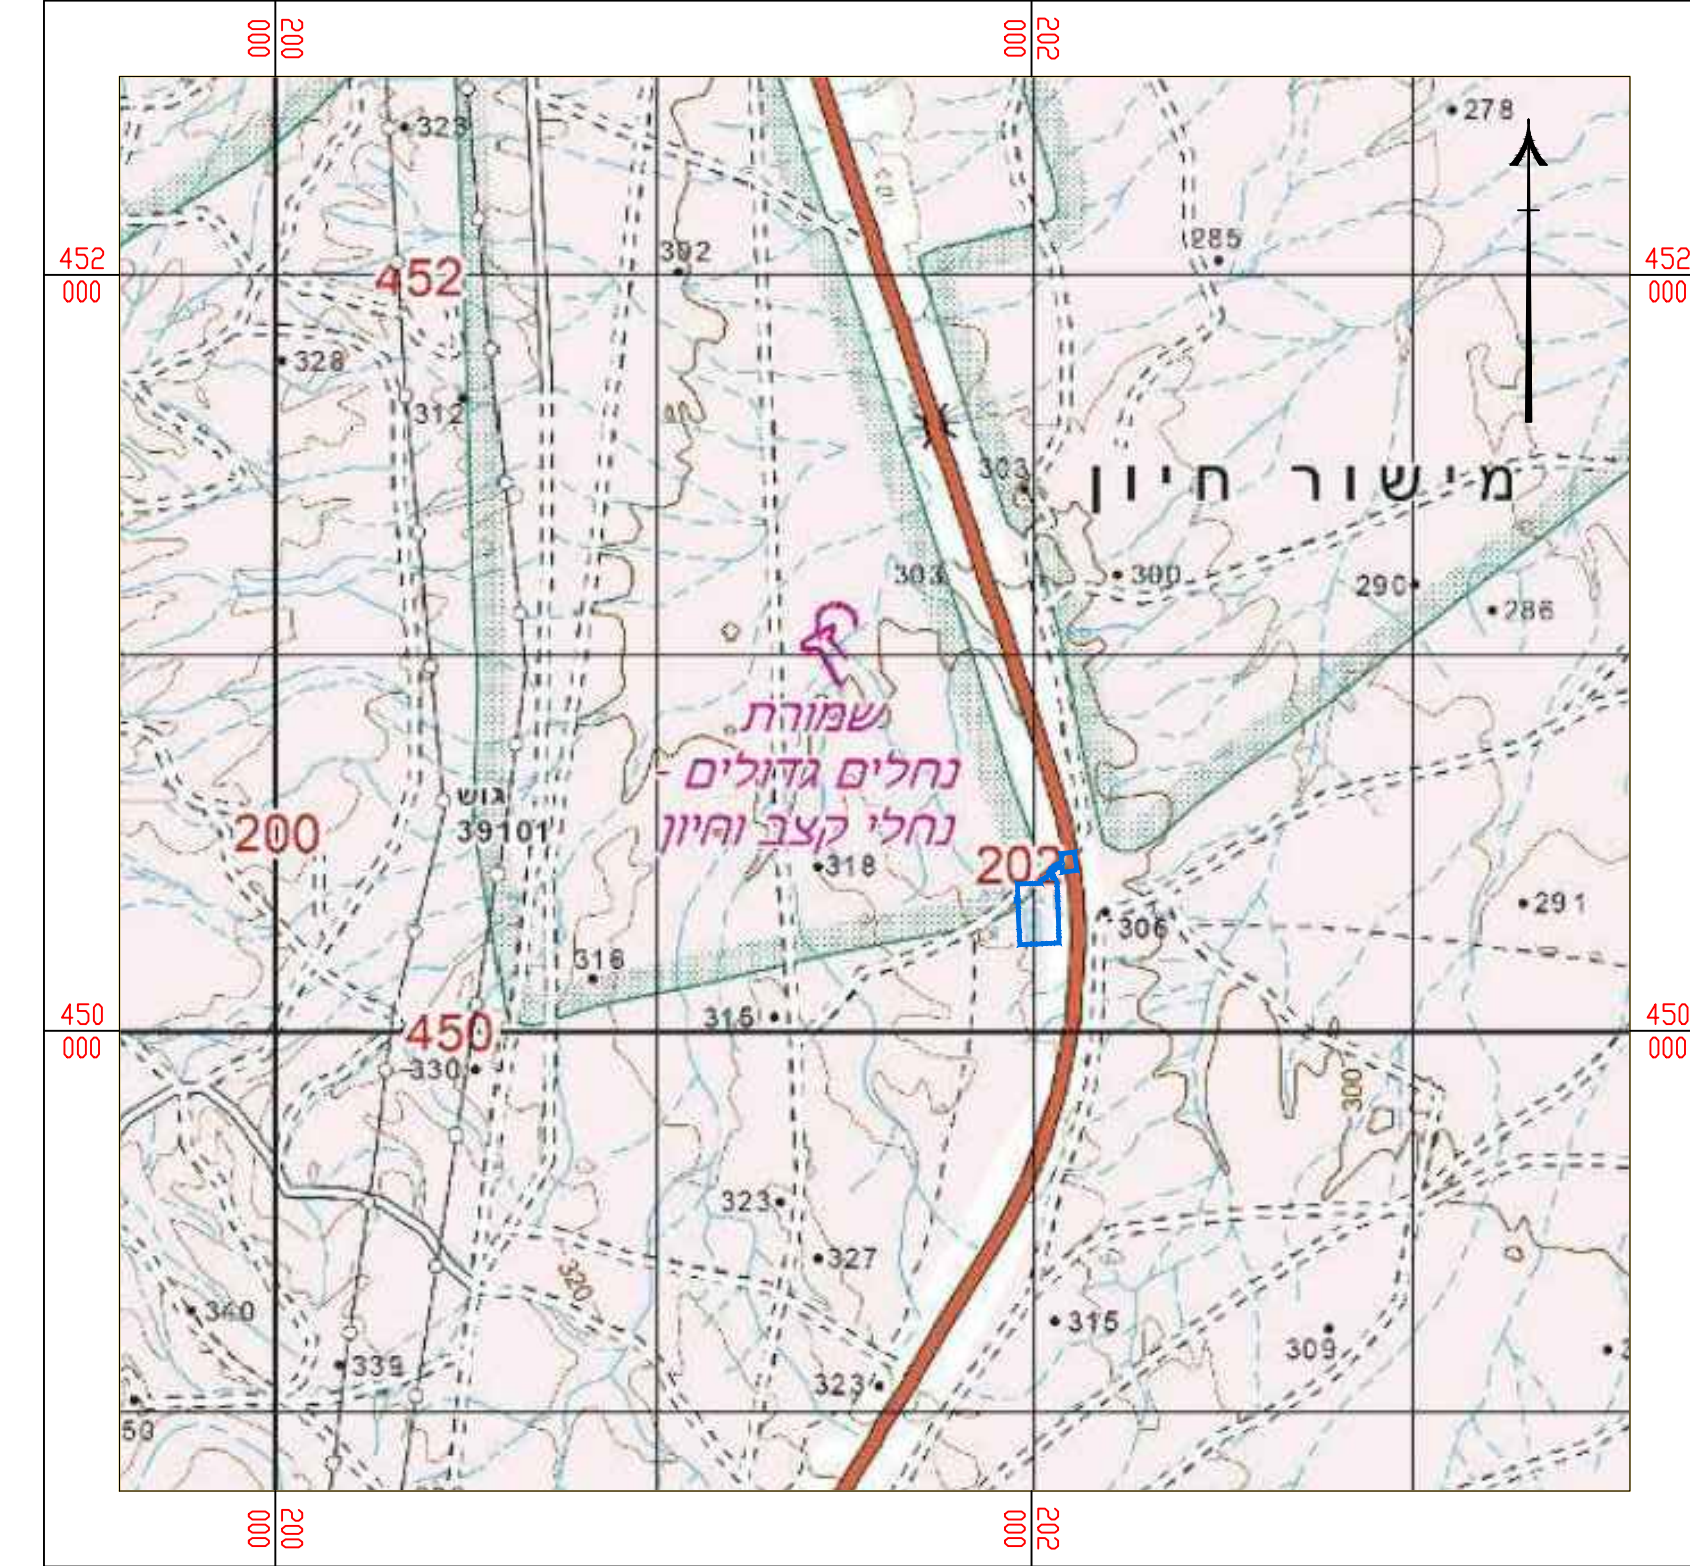

תצלום אוויר קני"מ 1:20000

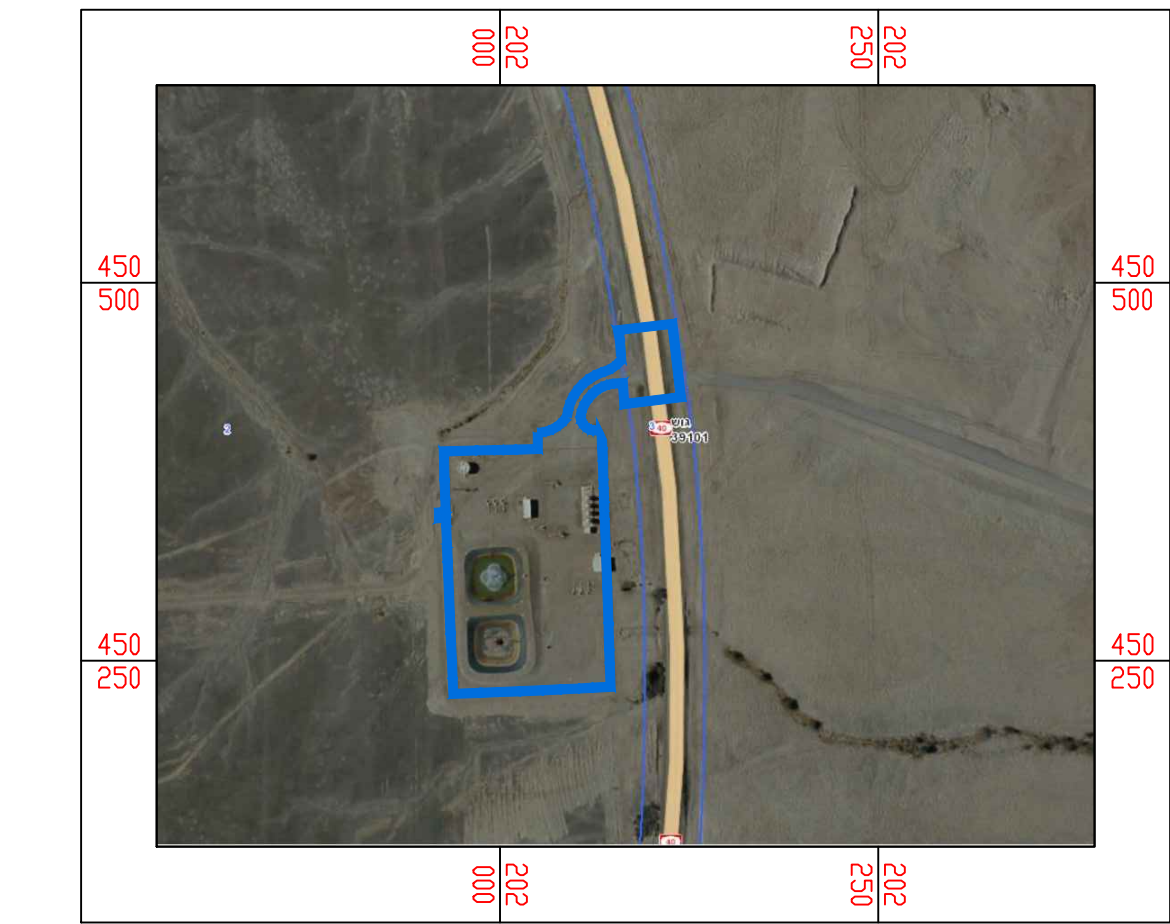

חוק התכנון והבניה, התשכ"ה - 1965
תכנית מפורטת

מס' 608-0668681

מסנני שיזפון 1,1


גליון 1 מתוך 1

מחוז	דרום
מרחב תכנון מקומי	חבל איילות
רשות מקומית	מ.א. חבל איילות
ישוב	
תאריך	29/07/18


שם הנספח	קני"מ
מצב מאושר	1:1000
תרשים סביבה	1:20000
תצלום אוויר	1:5000
תרשים סביבה על רקע תמ"א 35	1:100000
תרשים סביבה על רקע תמ"מ 14\4	1:100000

שמות וזחתימות:	שם:	חתימה:
עורך התוכנית	יאב אבראל	
תאריך:	י.א. תכנון ערים	


תרשים סביבה על רקע תמ"א 35
קני"מ 1:100000

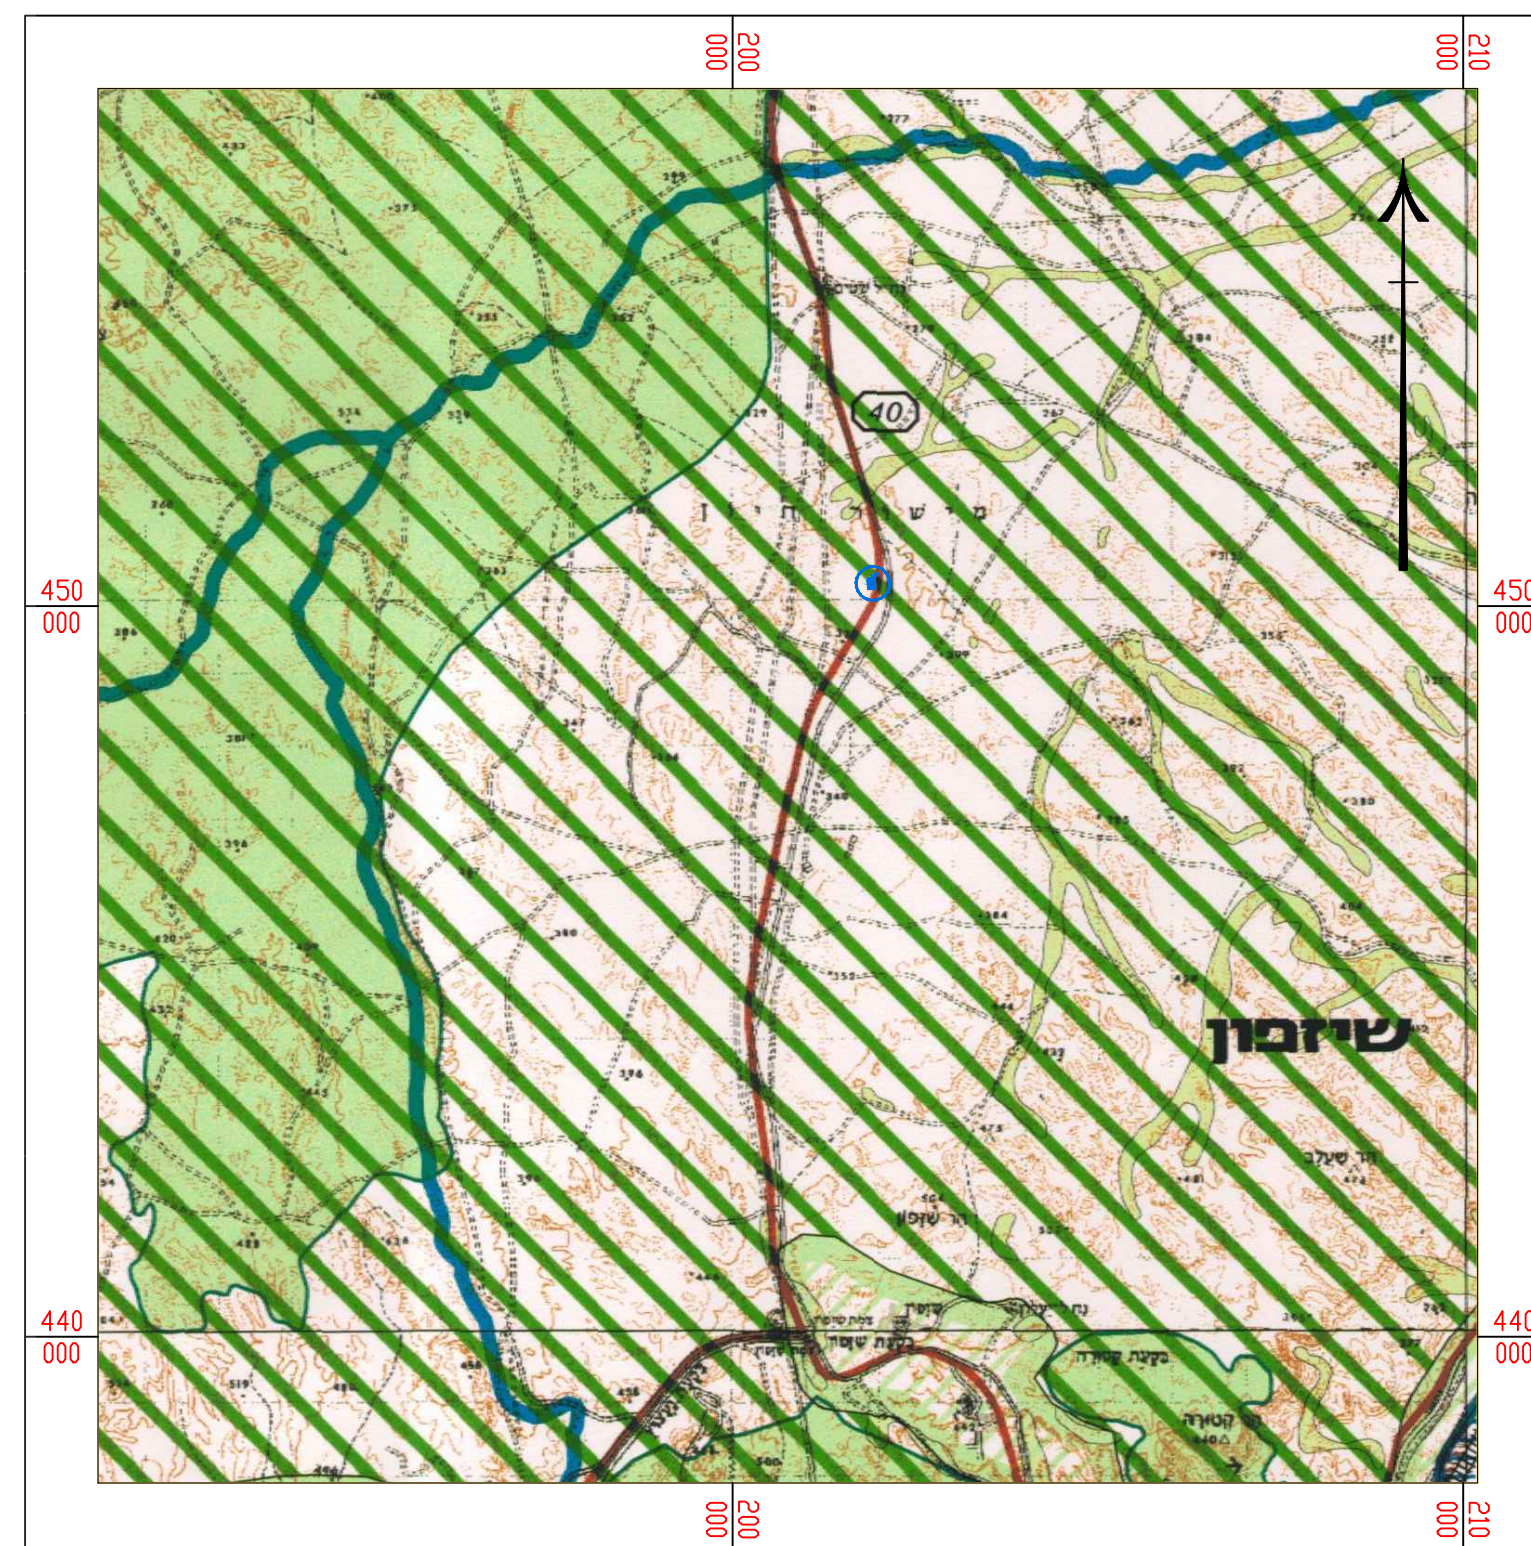


תרשים סביבה על רקע תמ"א 35
קני"מ 1:100000

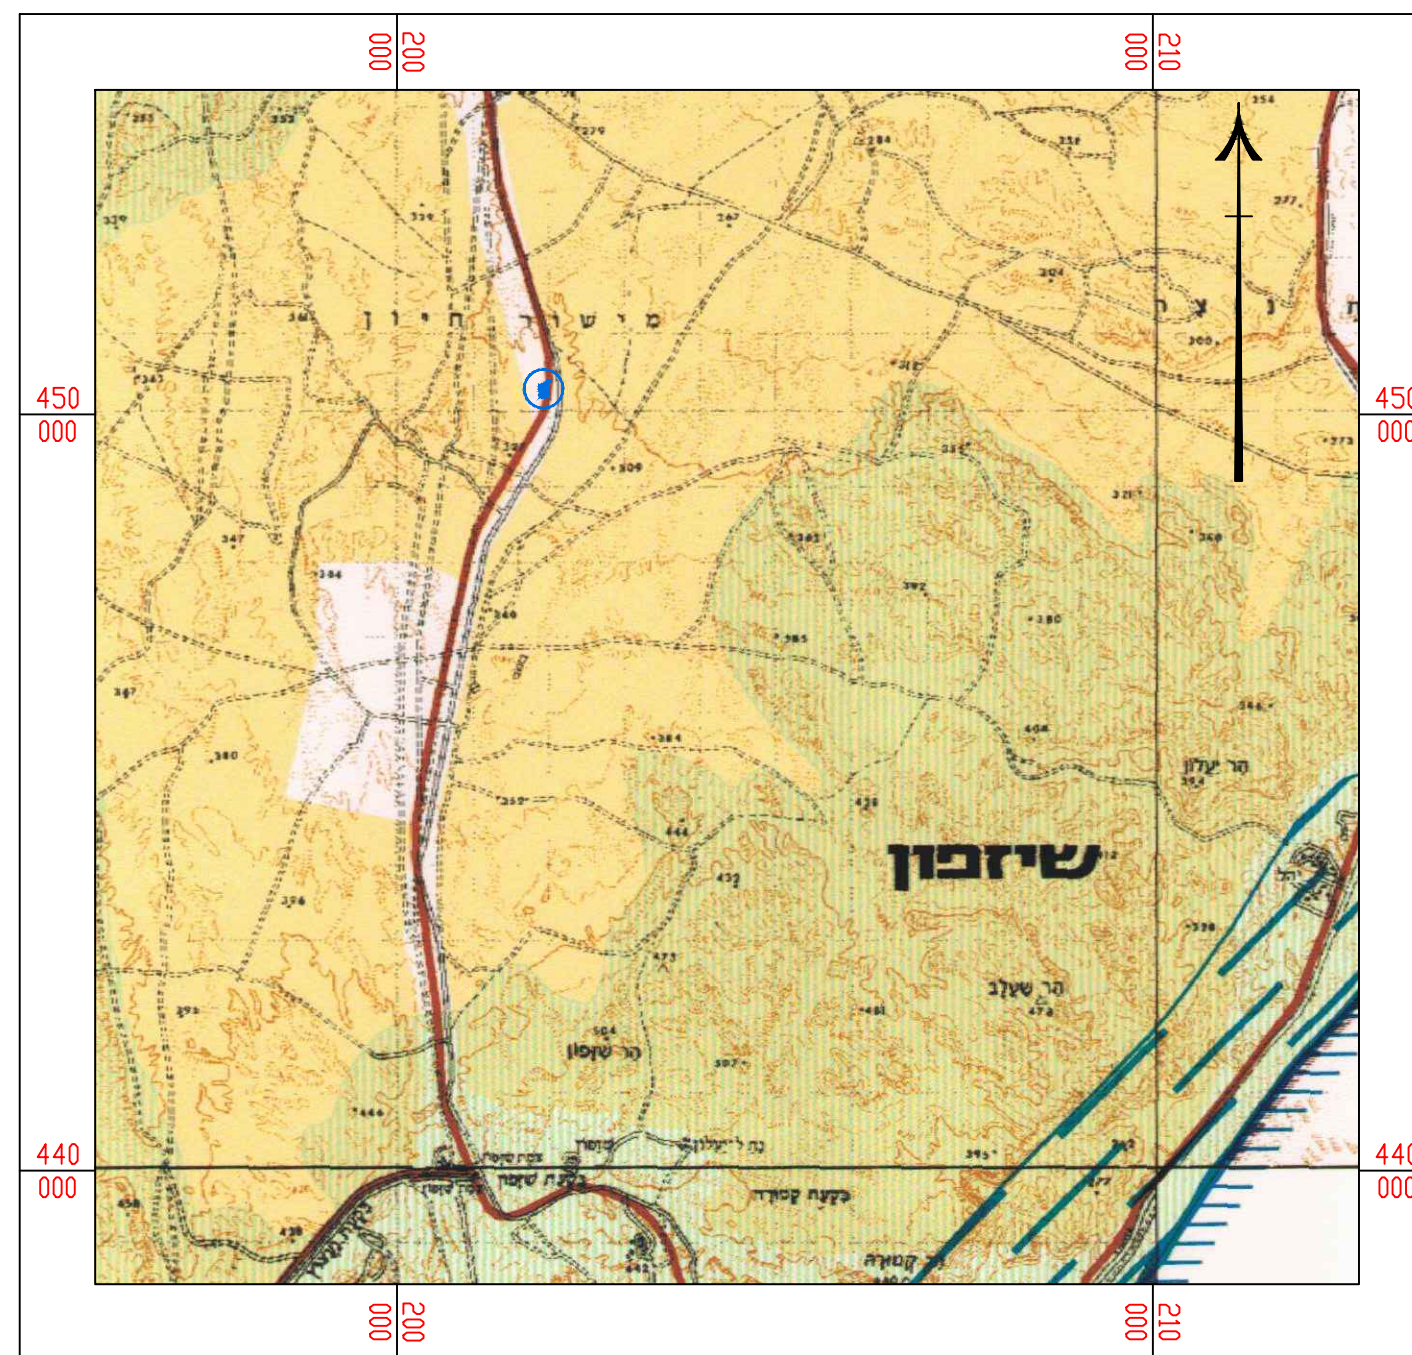


תשריט הנחיות סביבתיות
והפניות למרכיבי תשתית
מקרא

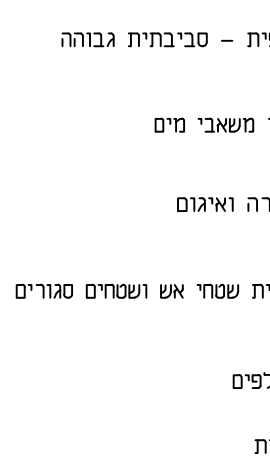

תרשים סביבה על רקע תמ"מ 14\4
קני"מ 1:100000

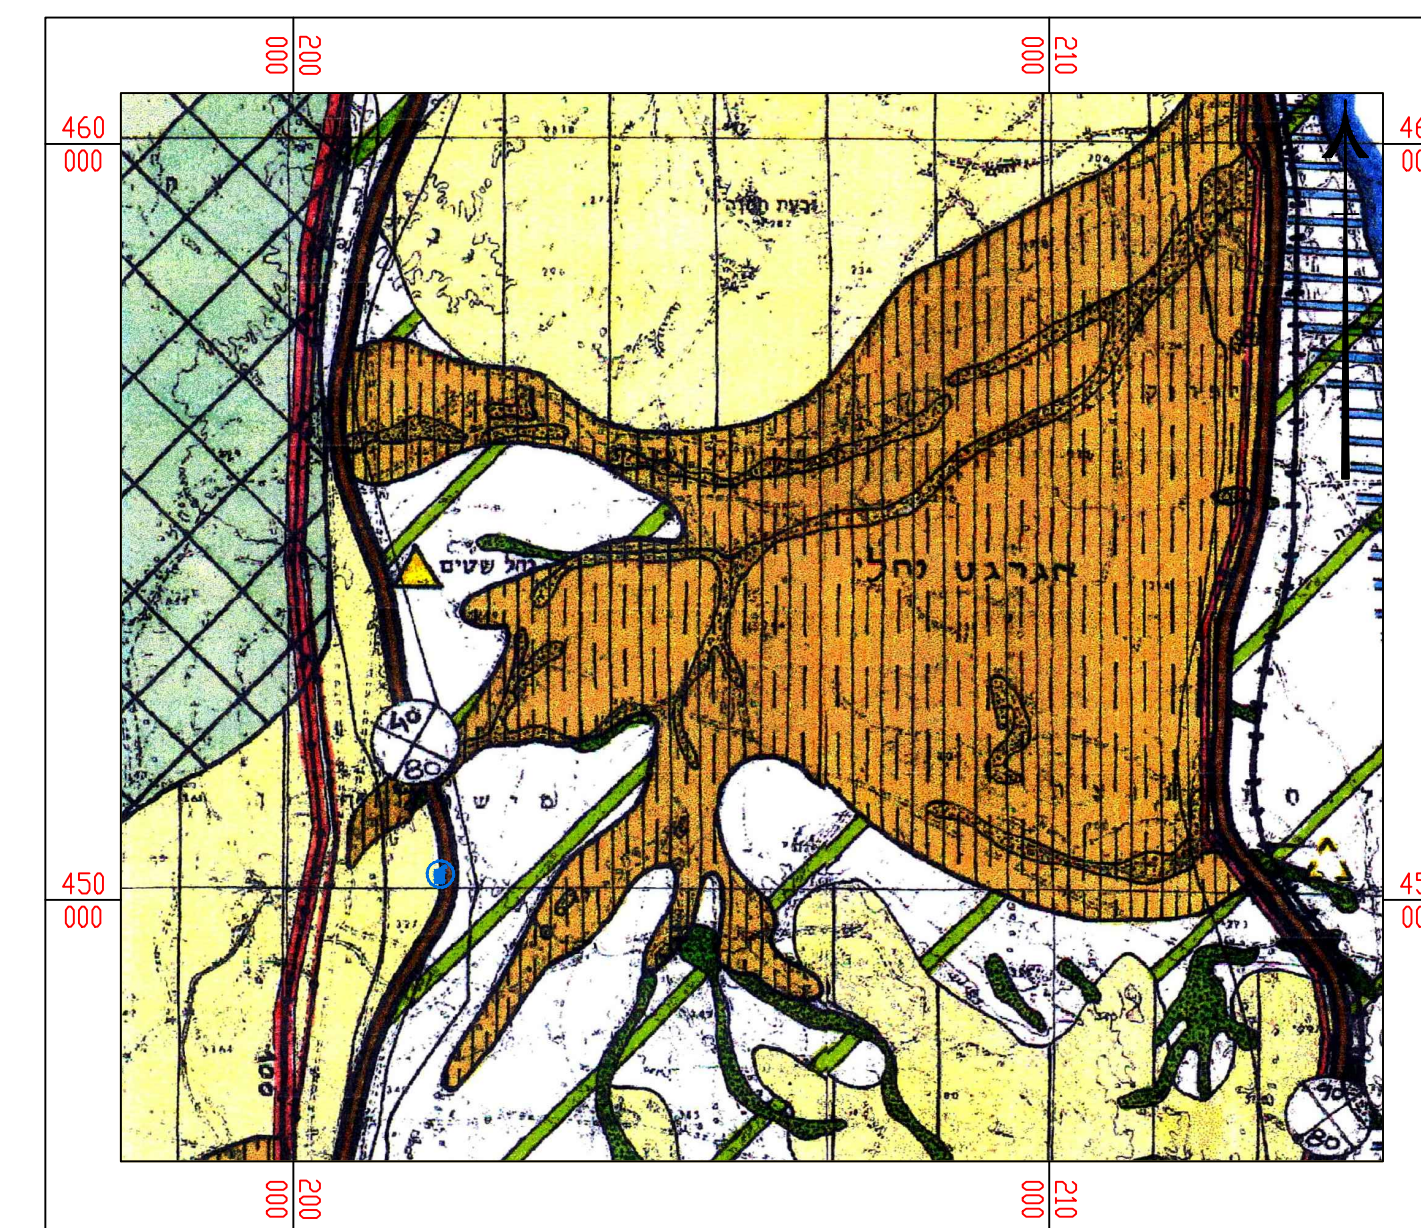

תרשים סביבה על רקע תמ"א 34\3
קני"מ 1:100000

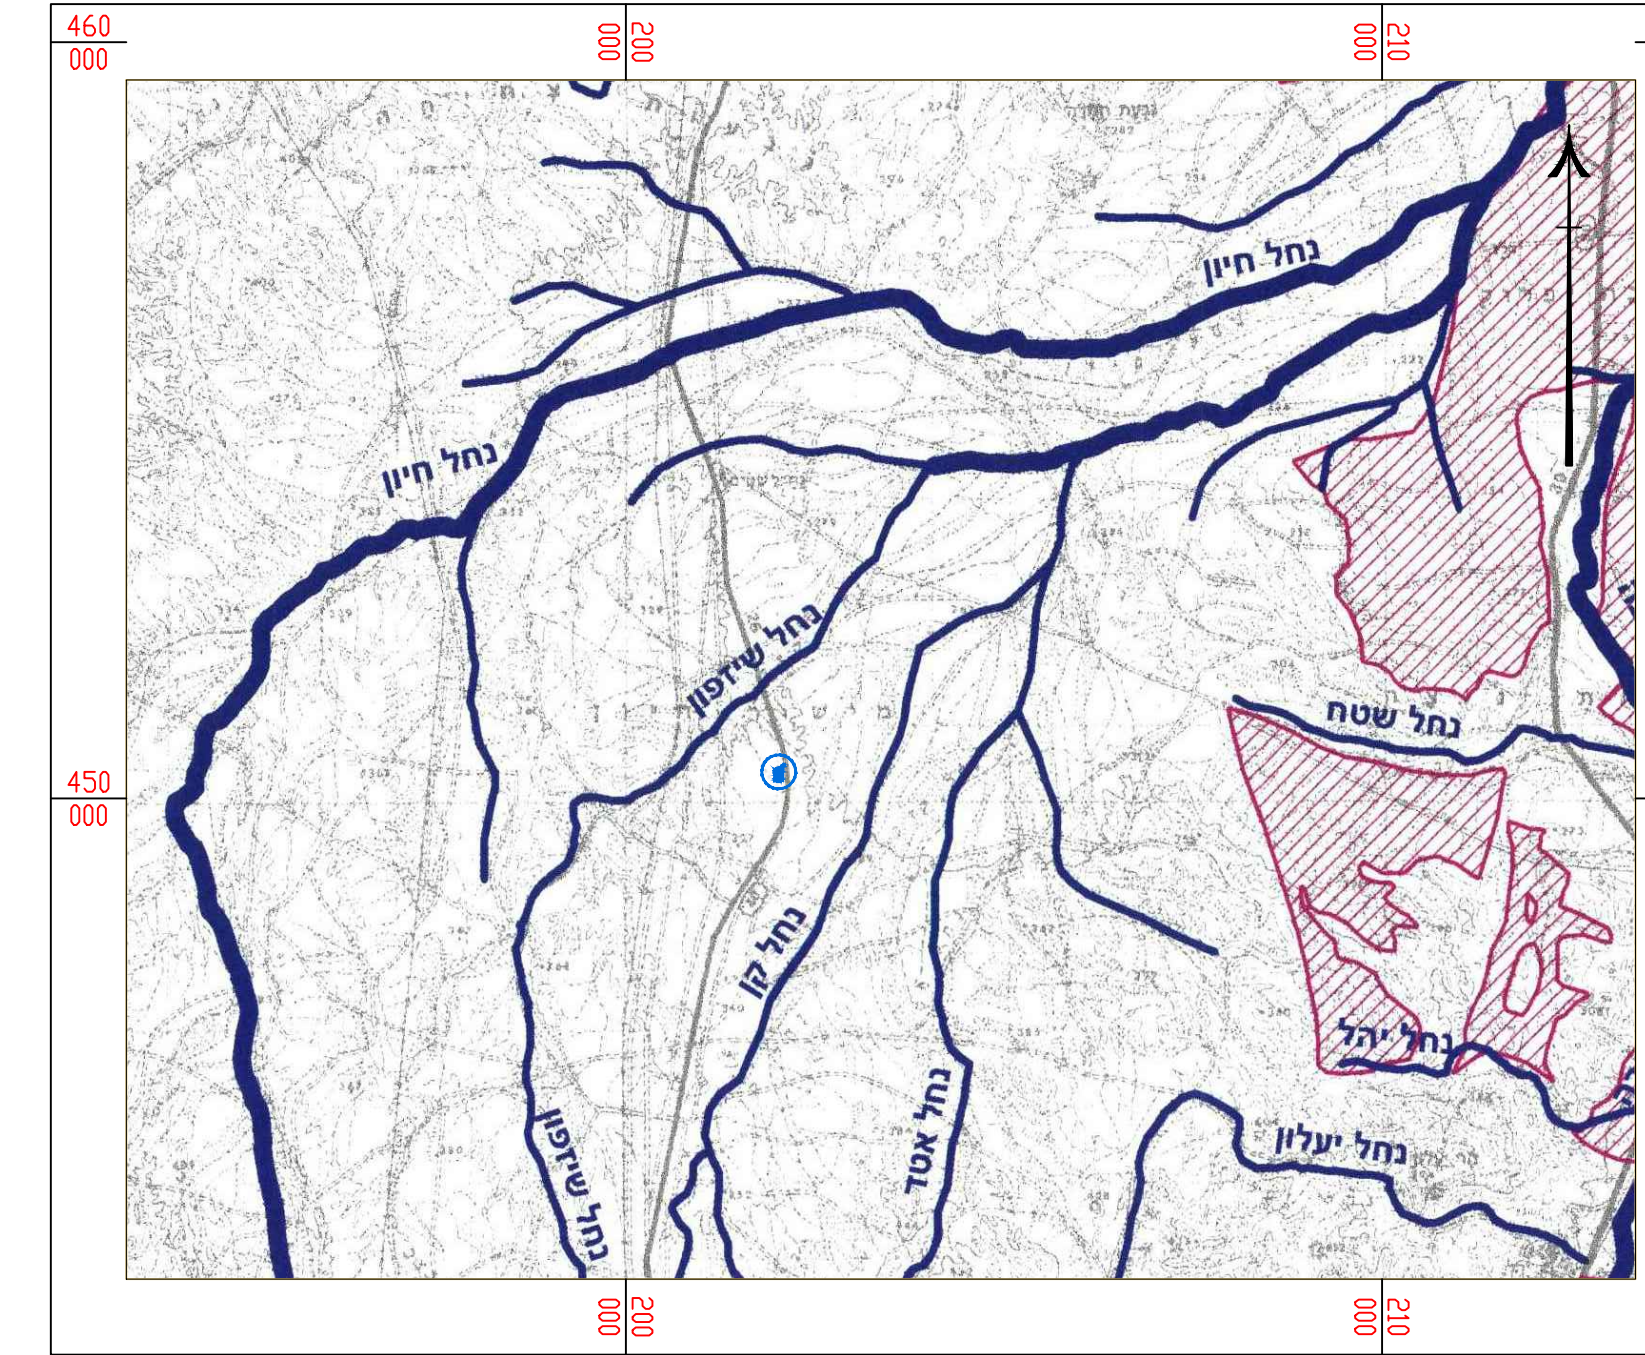

תכנית מתאר ארצית
משולבת למשק המים-
נחלים וניקוז
תמ"א 3/34

גליון מס' 5
ערבה דרומית

