



זוהר התכנון והבנייה, התשכ"ה-1965 תכנית מפורטת	
מס' 618-0599951 מגורים במגרש 110, שכ' 38, רהט	
תשריט מצב מאושר	
שטח התכנית	0.802 דונם
קנה מידה	1:250
מחזור	דרום :
מרחב תכנון מקומי	רהט :
רשות מקומית	עיריית רהט :
ישוב	רהט :

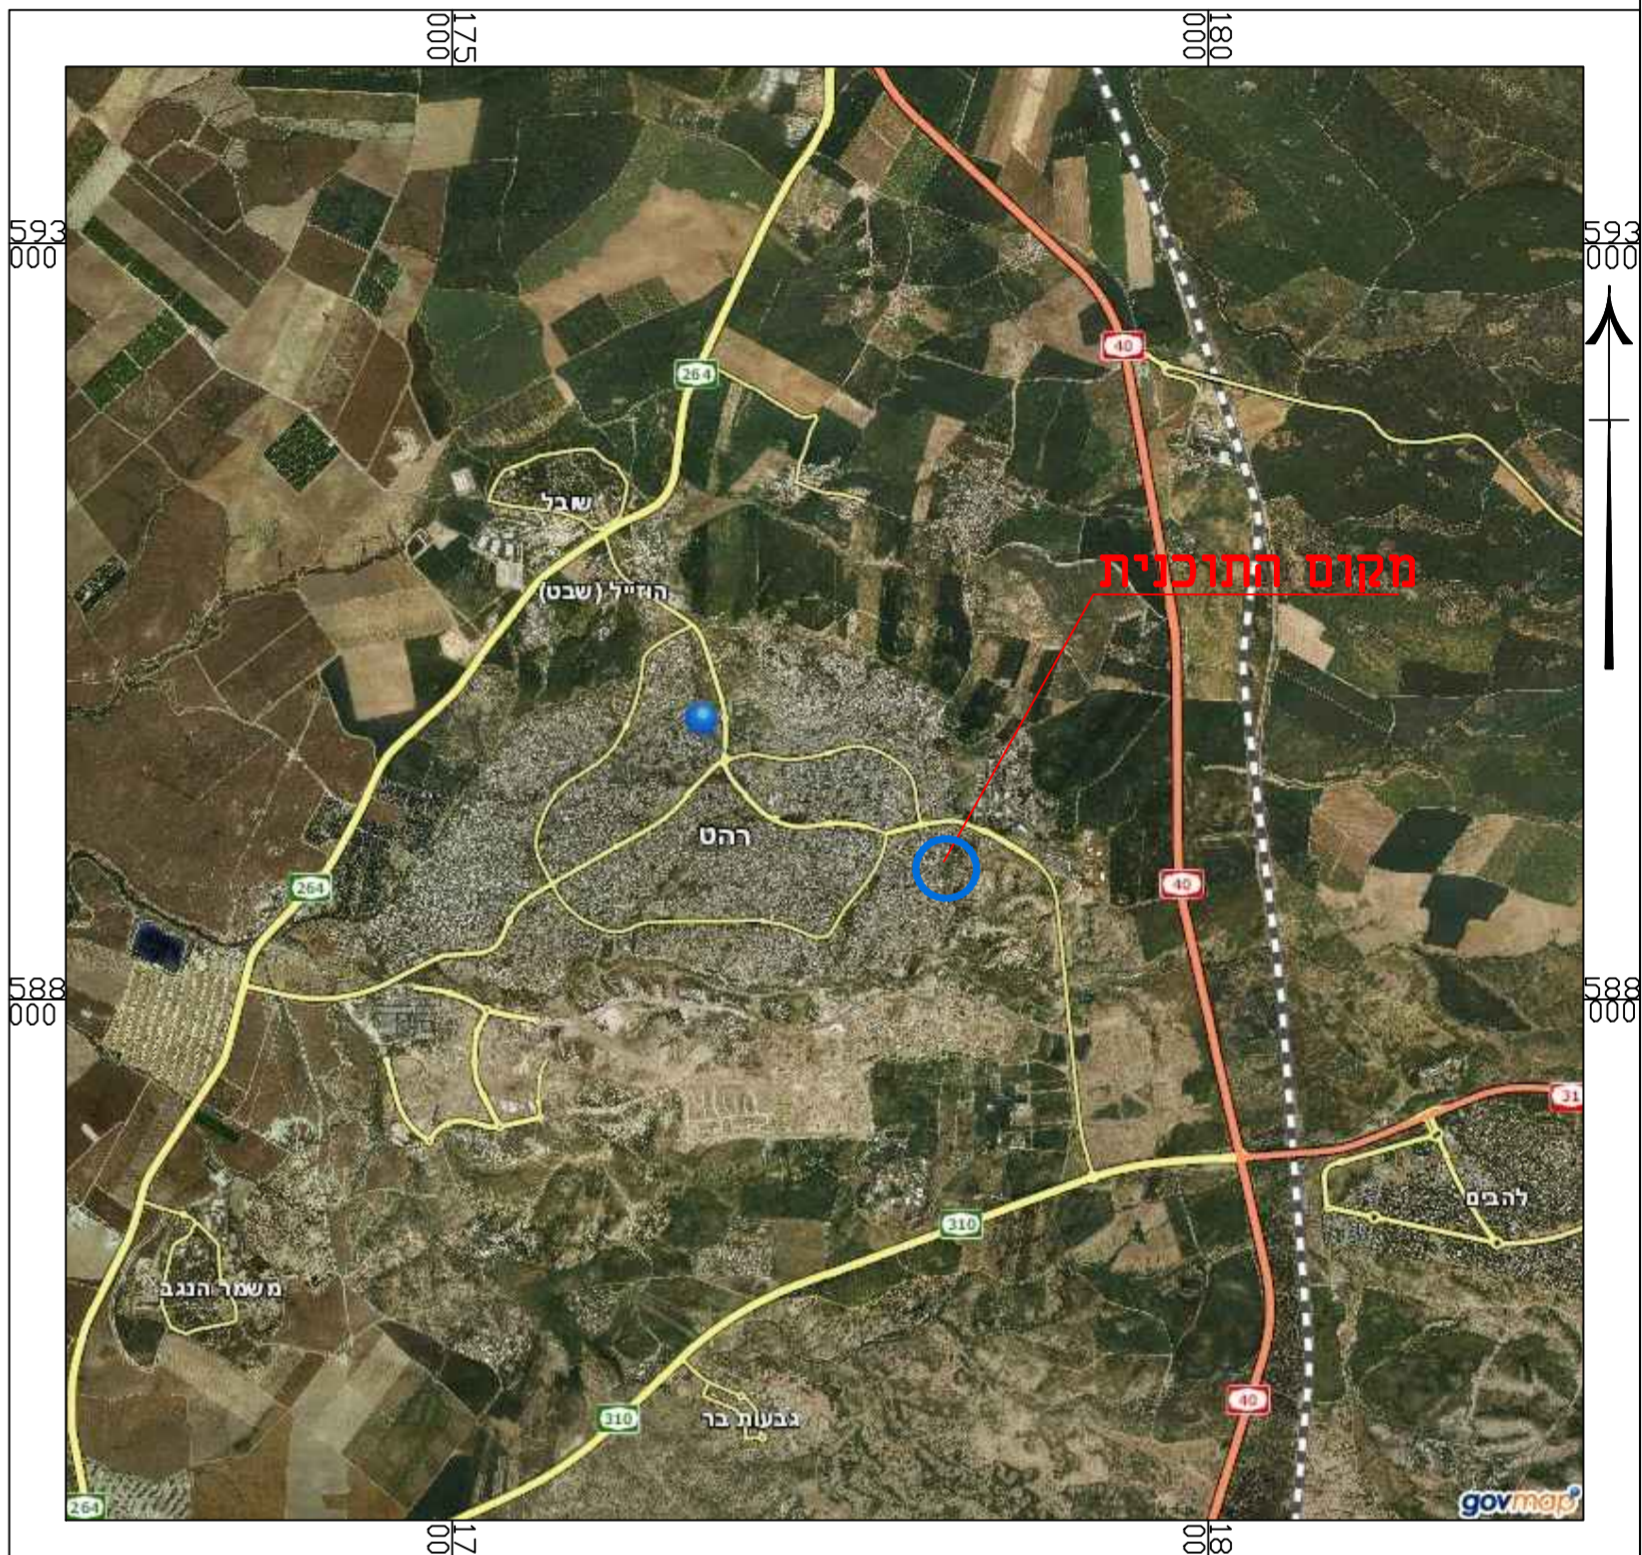

תרשים התמצאות כללית - רהט
על רקע מיפוי ישראל
קנה מידה - 1:50,000

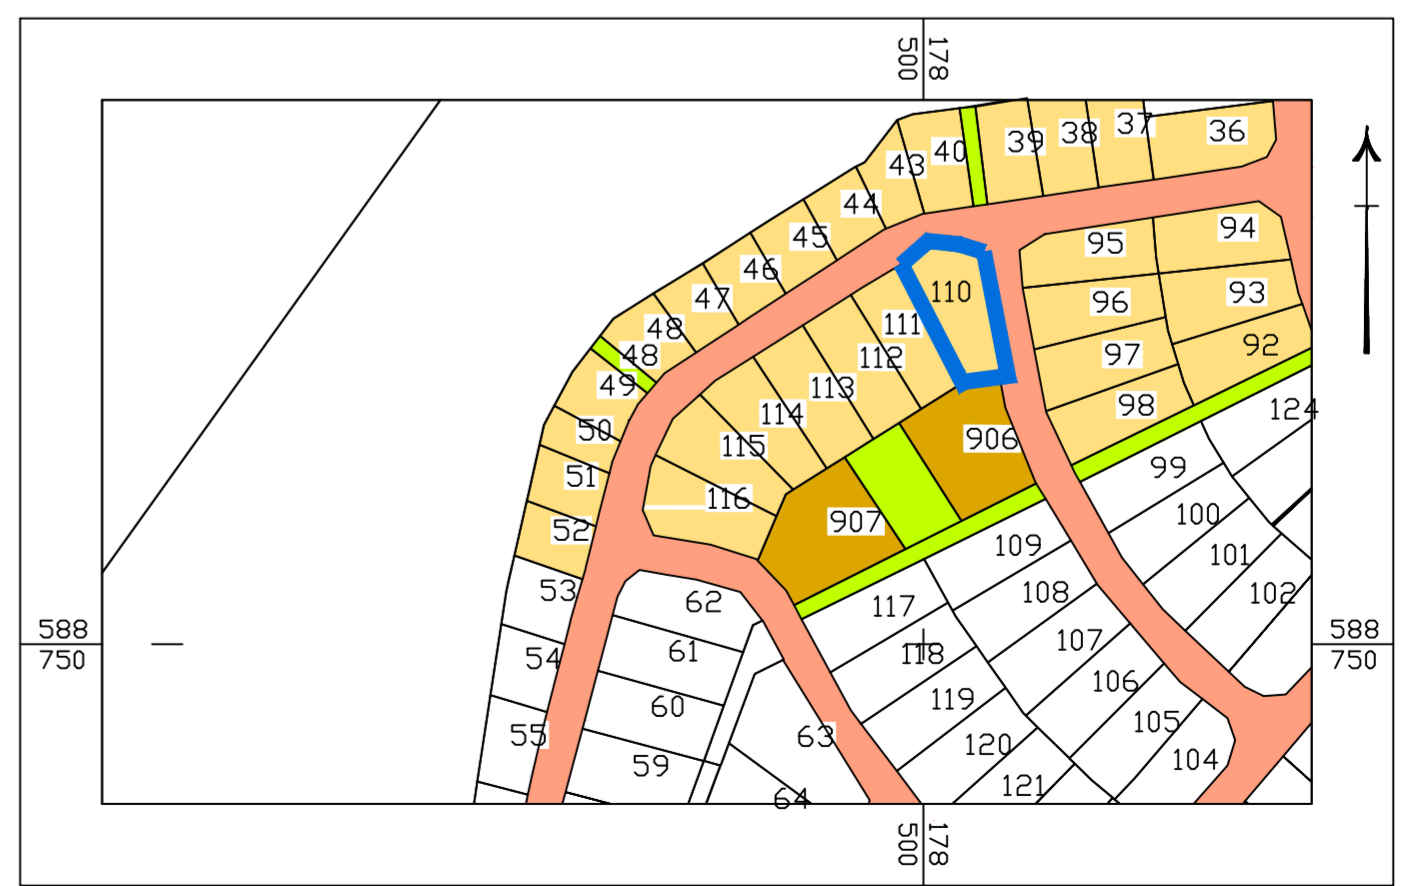

תרשים סביבה קרובה - שכ' 38, רהט
תכנית מס' 10/223/02/17
קנה מידה 1:5,000

- מקרא מצב מאושר**
- גבול התכנית
 - גבול תכנית מאושרת
 - גבול מגרש (תביע)
 - מס' גבול גוש
 - אזור מגורים 'א'
 - דרך מוצעת
 - שטח ציבורי פתוח 'א'
 - שטח למבנים ומוסדות ציבור
 - מבנה קיים
 - מספר חלקה
 - מספר מגרש
 - מספר הדרך
 - מידת קו בניין
 - רוחב הדרך
 - יעודים שלא לפי נוהל מבא"ת.