


### תרשים סביבה קרובה ק.מ 1:2,500




### תרשים התמצאות כללית ק.מ 1:25,000

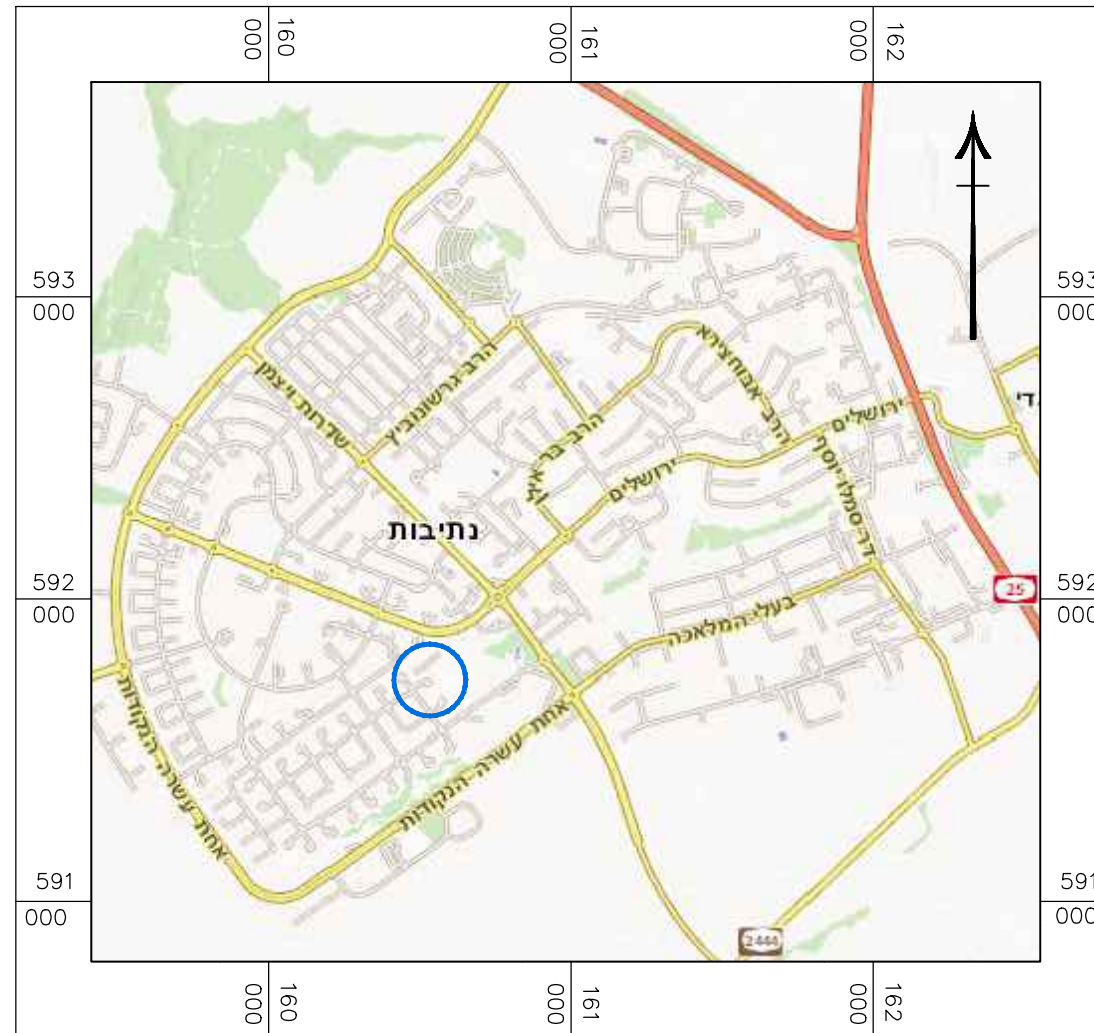

חוק התכנון והבנייה, התשכ"ה - 1965 תכנית מפורשת	
<b>מס' 609-0725150</b>	
<b>מגורים במגרש מס' 81 ברזי עינב 11, נתיבות</b>	
<b>תשריט מצב מאושר גליון 1 מתוך 1</b>	
<b>מחוז</b>	<b>דרום</b>
<b>מרחב תכנון מקומי</b>	<b>נתיבות</b>
<b>רשות מקומית</b>	<b>נתיבות</b>
<b>ישוב</b>	<b>נתיבות</b>
<b>תאריך</b>	<b>04.12.2019</b>
<b>שם הנספח</b>	<b>קני"מ</b>
<b>מצב מאושר</b>	1250
<b>תרשים התמצאות</b>	125.000
<b>תרשים סביבה</b>	12.500
<b>תרשים נוסף</b>	-
<b>תמונה נוספת</b>	-
<b>שמות וזחתימות:</b>	
<b>שם:</b>	<b>אנבי אפרים</b>
<b>תאגיד:</b>	<b>ליד</b>
<b>עורך תוכנית</b>	<b>זחתימה:</b>

### מצב מאושר ק.מ 1:250

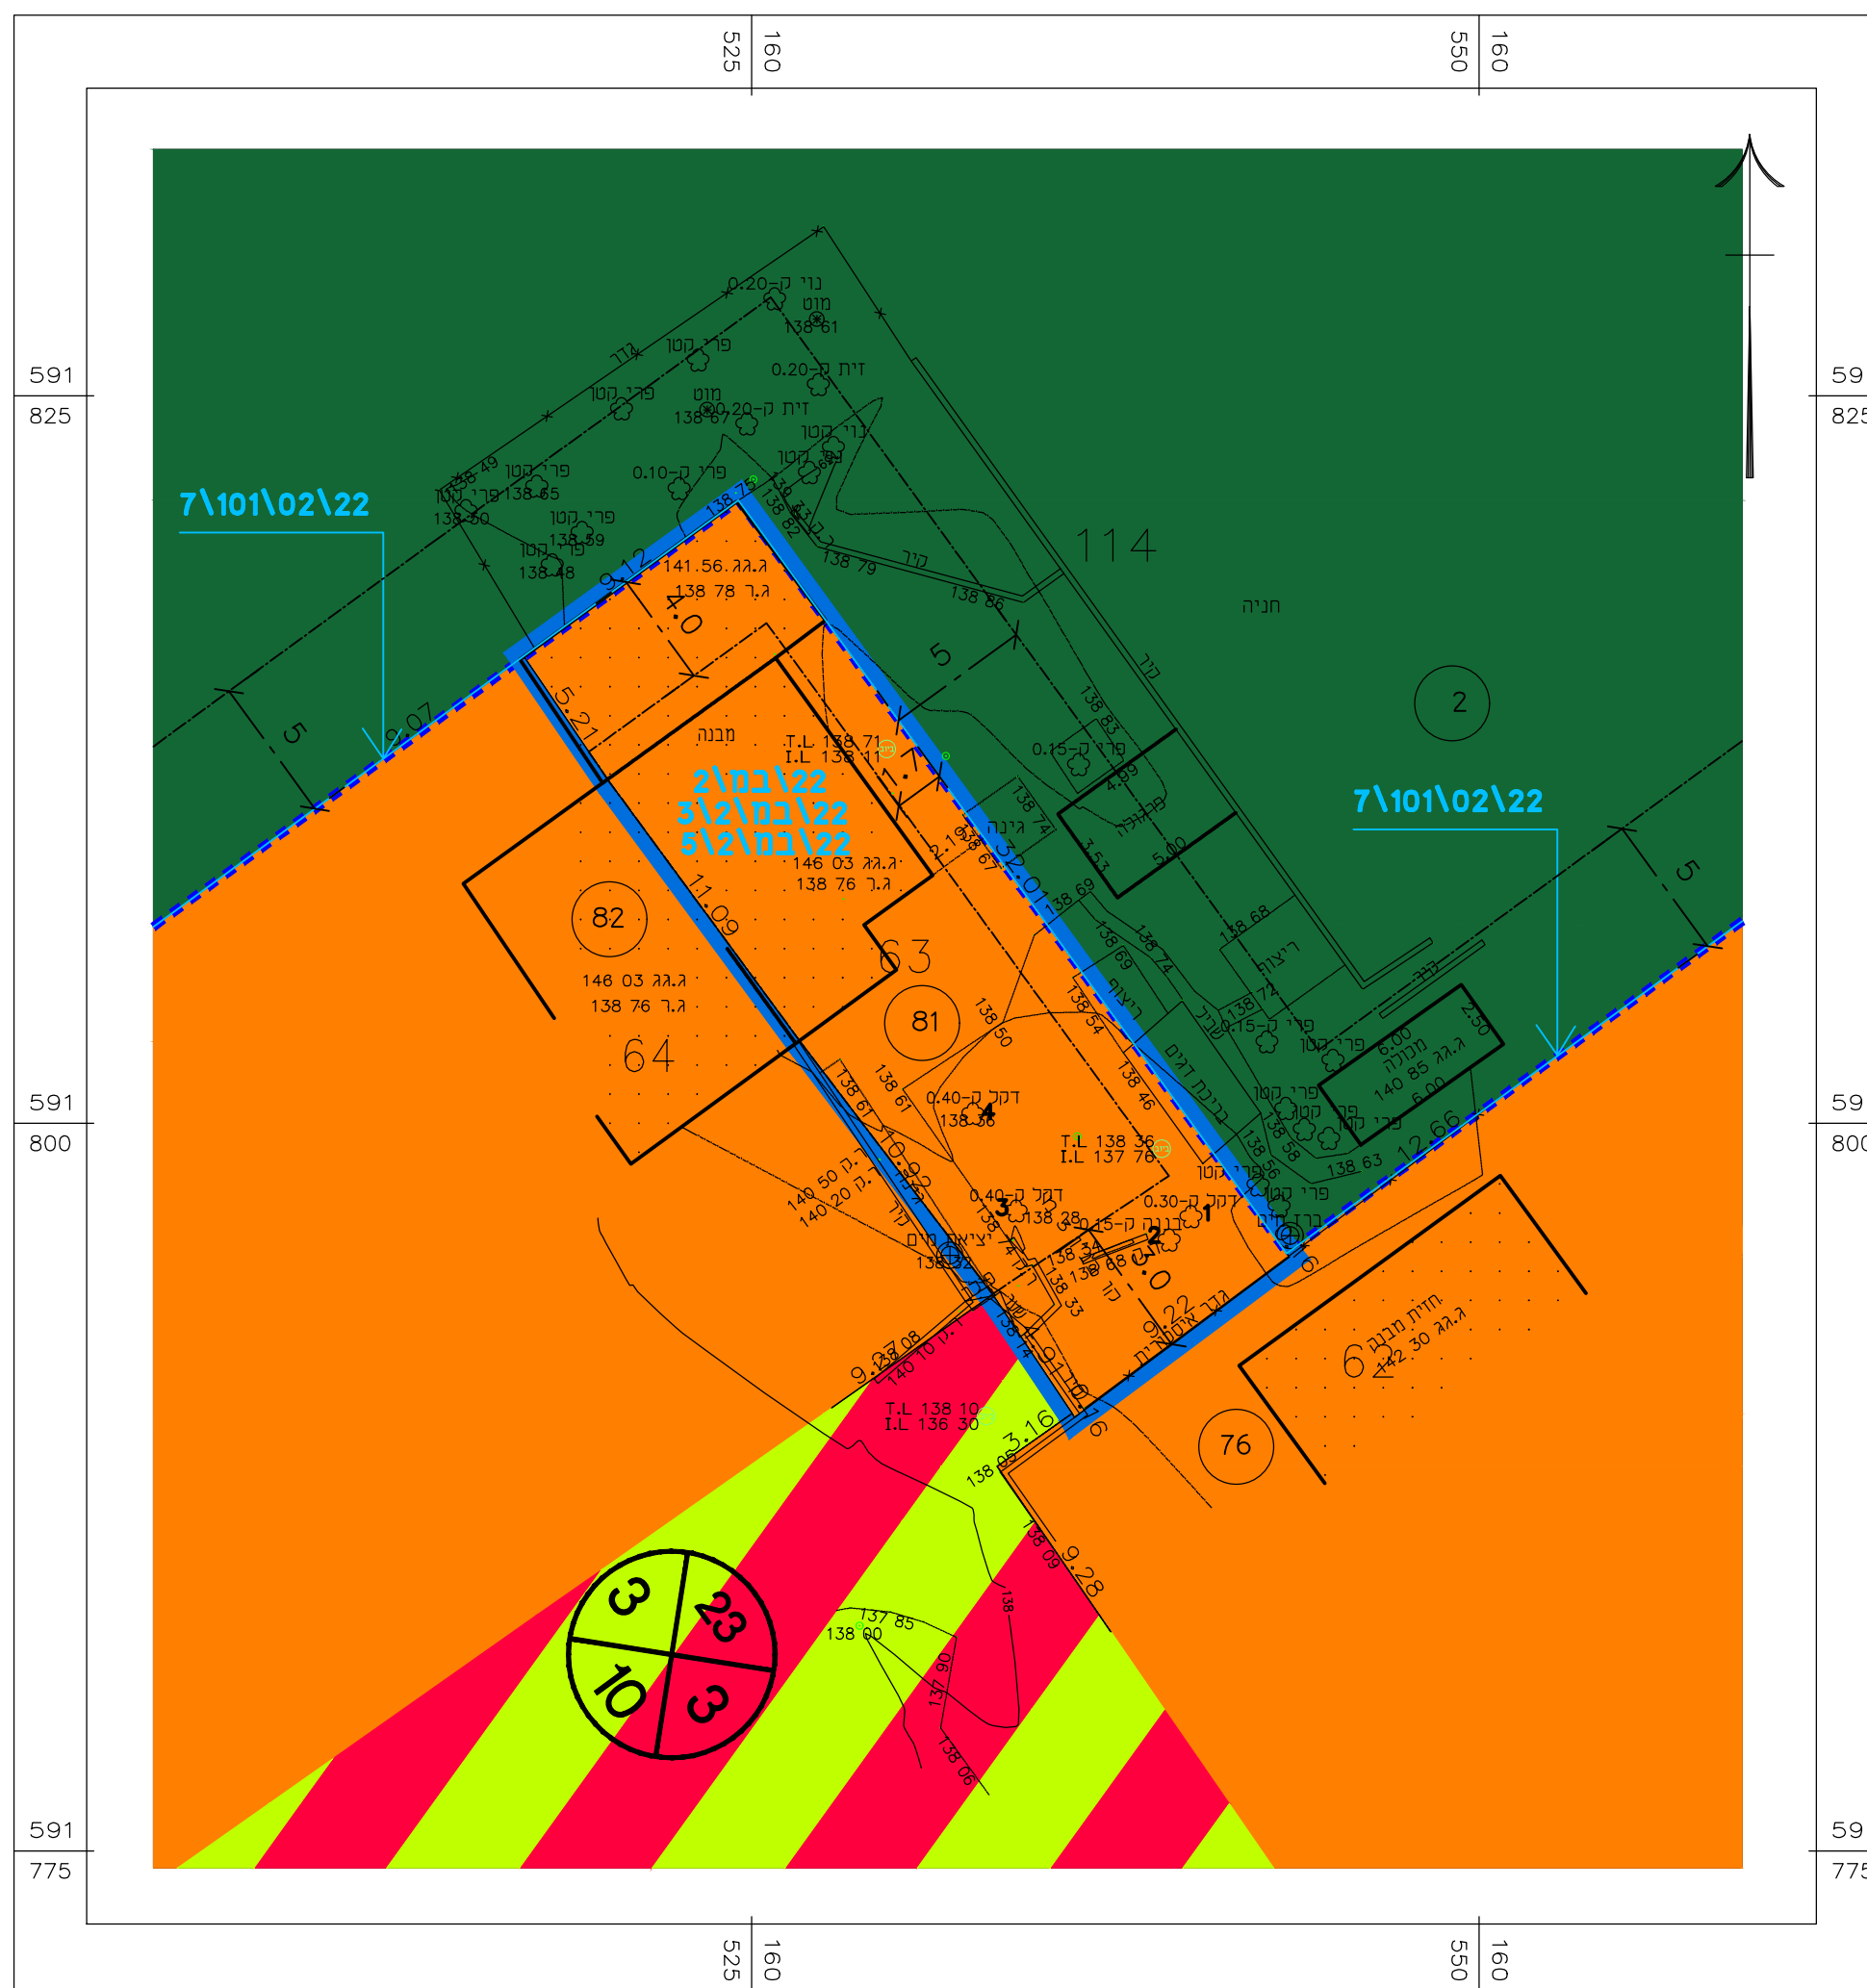

### מקרא מצב מאושר

-  גבול התכנית
-  גבול תכנית מאושרת
-  \*אזור מגורים א'
-  \*אזור ספורט ונופש
-  דרך משולבת
-  מבנה קיים
-  מספר תכנית מאושרת
-  גבול ומס' חלקה
-  מבנה קיים
-  מס' גוש
-  מס' מגרש
-  מספר הדרך
-  קווי בנין
-  רוחב הדרך
- \* יעוד שאינו לפי מבא"ח