


קני"ת 1:250

מצב מאושר

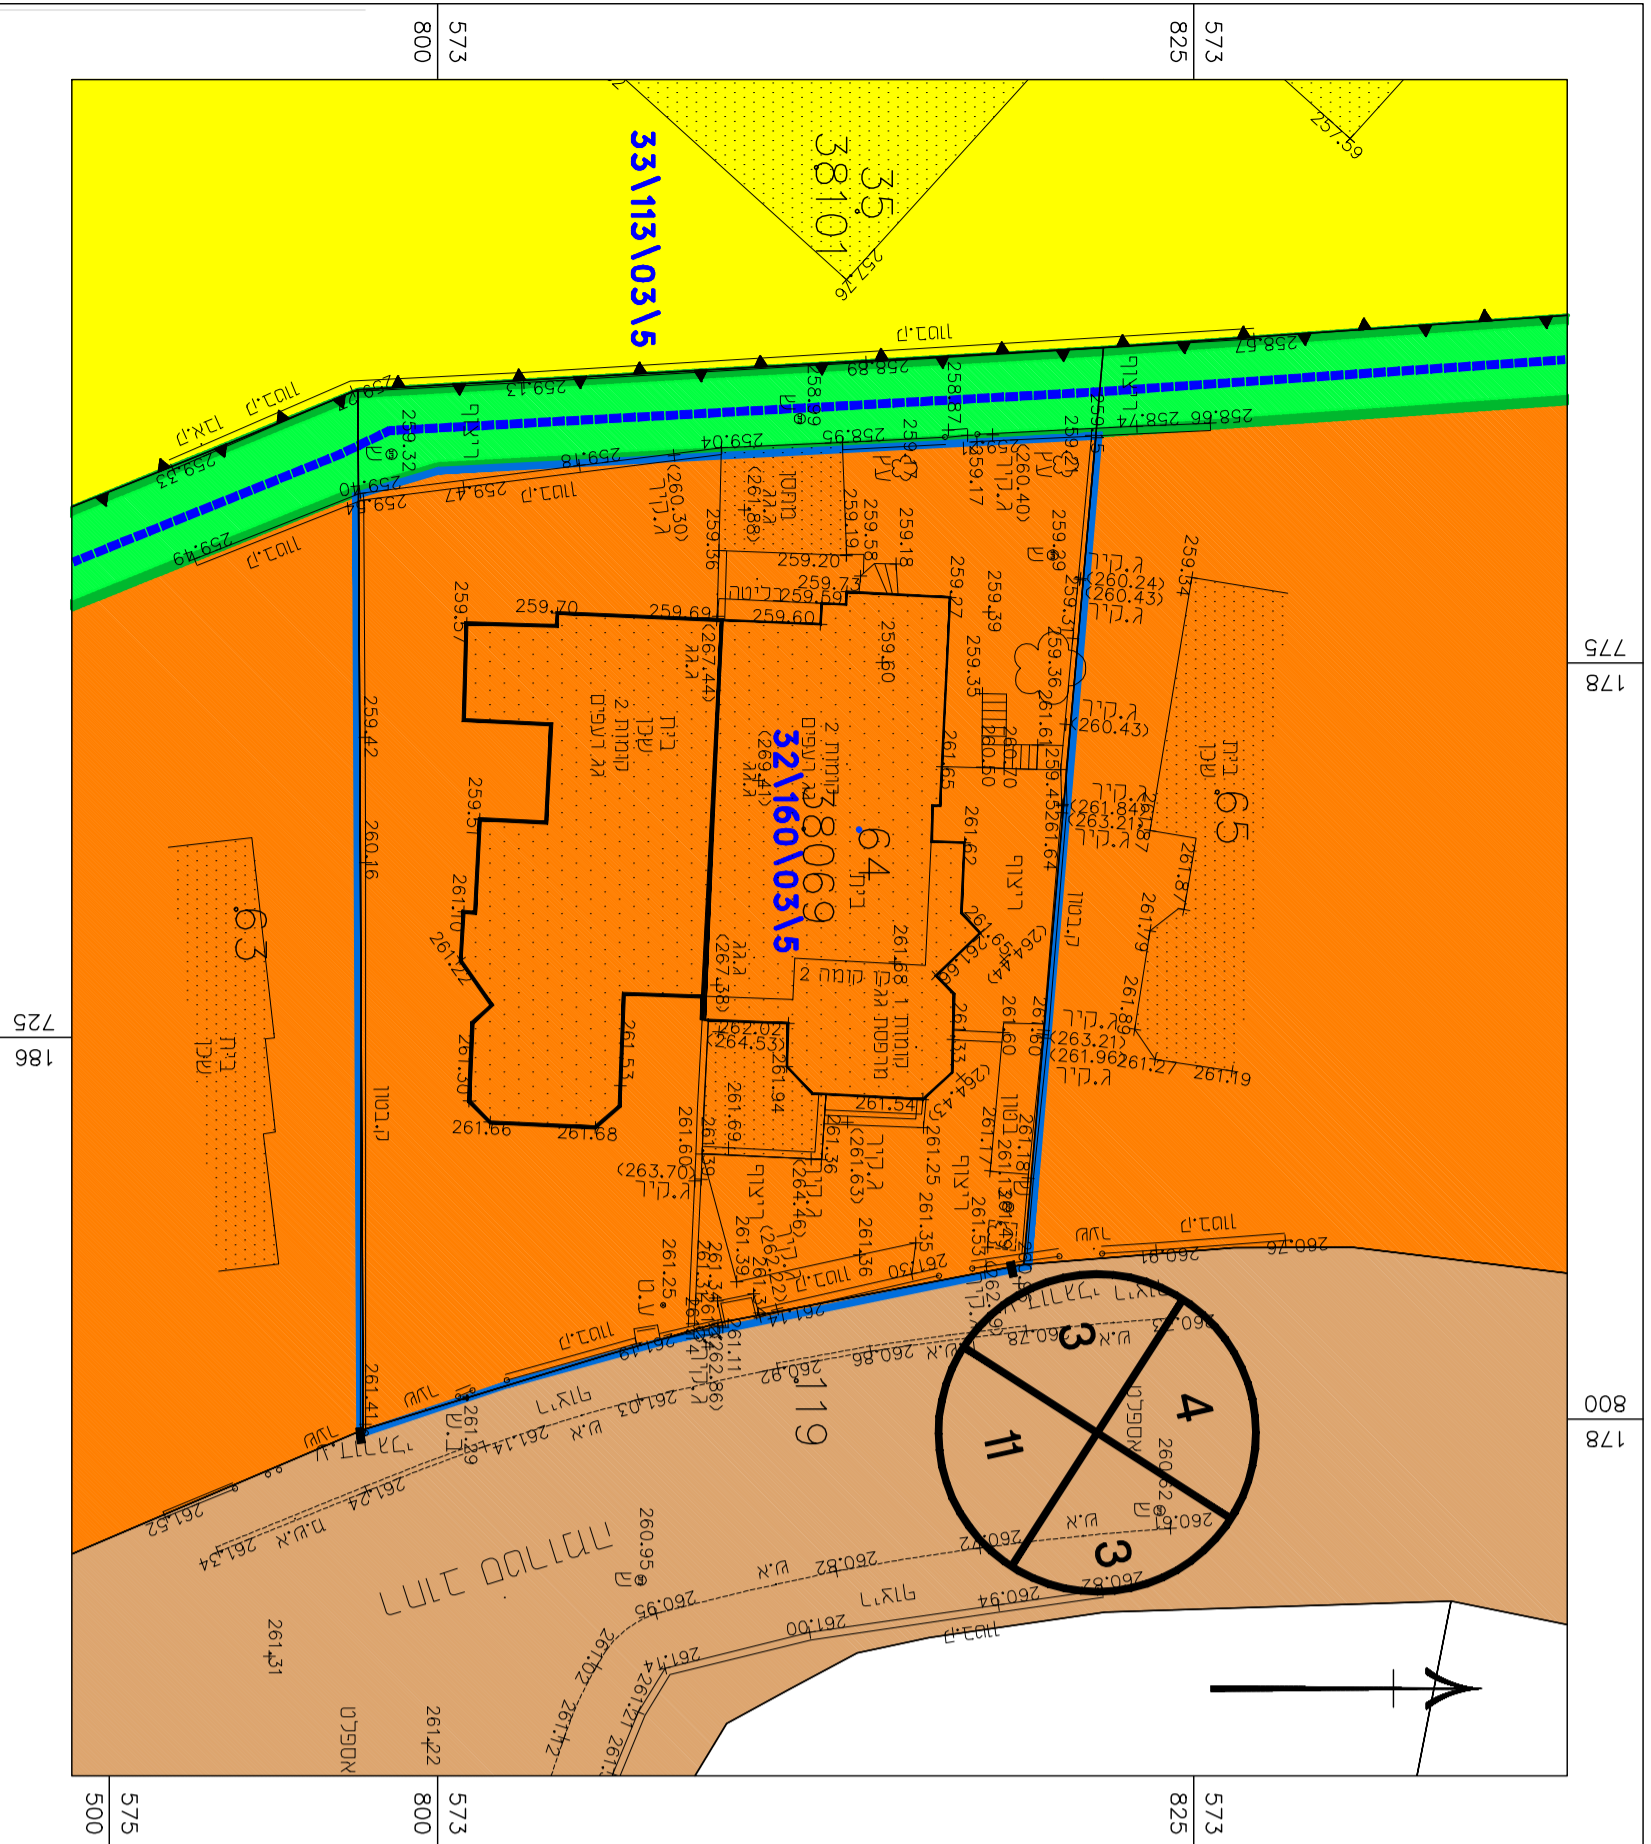


**מקרא
מצב מאושר**

- גבול התכנית
- גבול התכנית מאושרת
- אזור מגורים א' (*)
- דרך מוצנת (*)
- אזור מגורים ג (*)
- דרך להולכי רגל (*)
- מספר מגרש
- מבנה קיים
- מספר מגש
- גבול חלקה
- גבול גוש
- מספר חלקה
- מספר תוכנית מאושרת
- מס' הדרך
- קו בנין
- רוחב הדרך
- יעוד ששינוי עי"ד מאב"ת (*)

קני"ת 1:2500

תריסים סביבה הקרובה

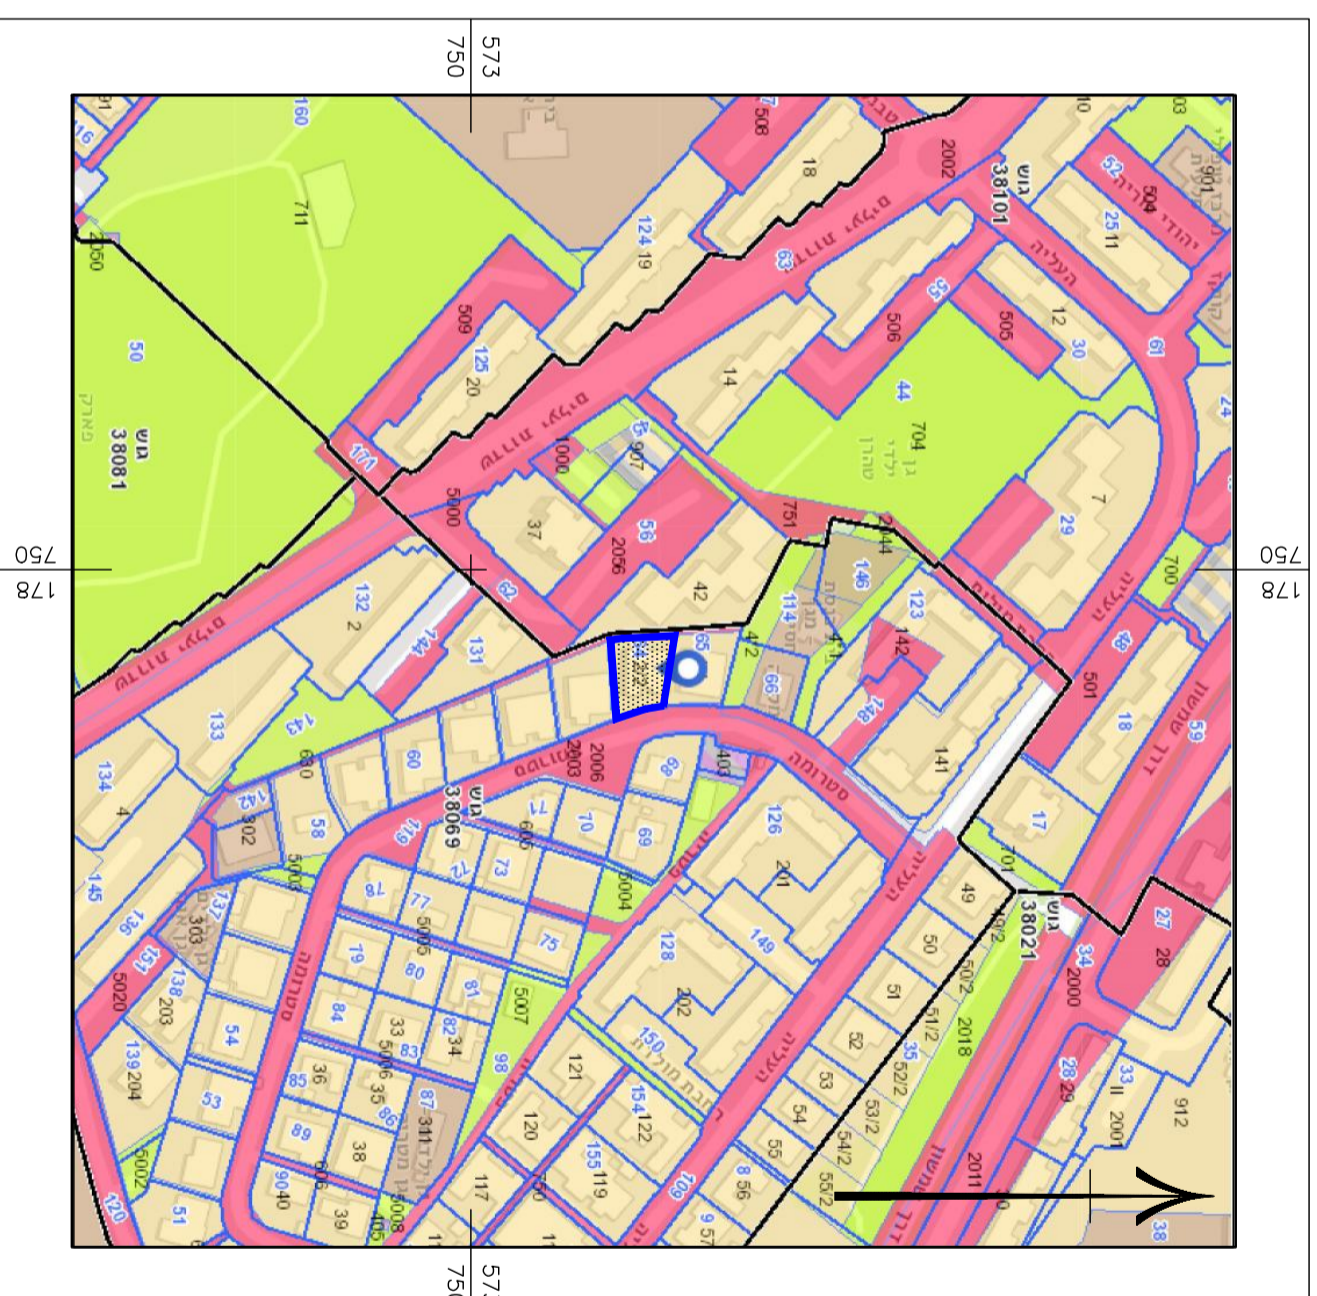

דו"ק התכנון והבנייה, התשכ"ה - 1965
תכנית מפורטת

מס' 605-0781906

**מגורים ברח' סטרומה 37
באר שבע**

תשריט מצב מאושר נזיון 1 מתוך 1

מחזור	דרום
מרחב תכנון מקומי	באר שבע
רשות מקומית	באר שבע
ישוב	באר שבע
תאריך	25.02.2020

סם הנספח	קני"ת
מצב מאושר	1:250
תריסים סביבה	1:2500
תריסים נוסף	-
תמונה נוספת	-

שמות ודחיתות:	
עורך	שם: סבתלה כהנא
התוכנית	תאריך: -

