


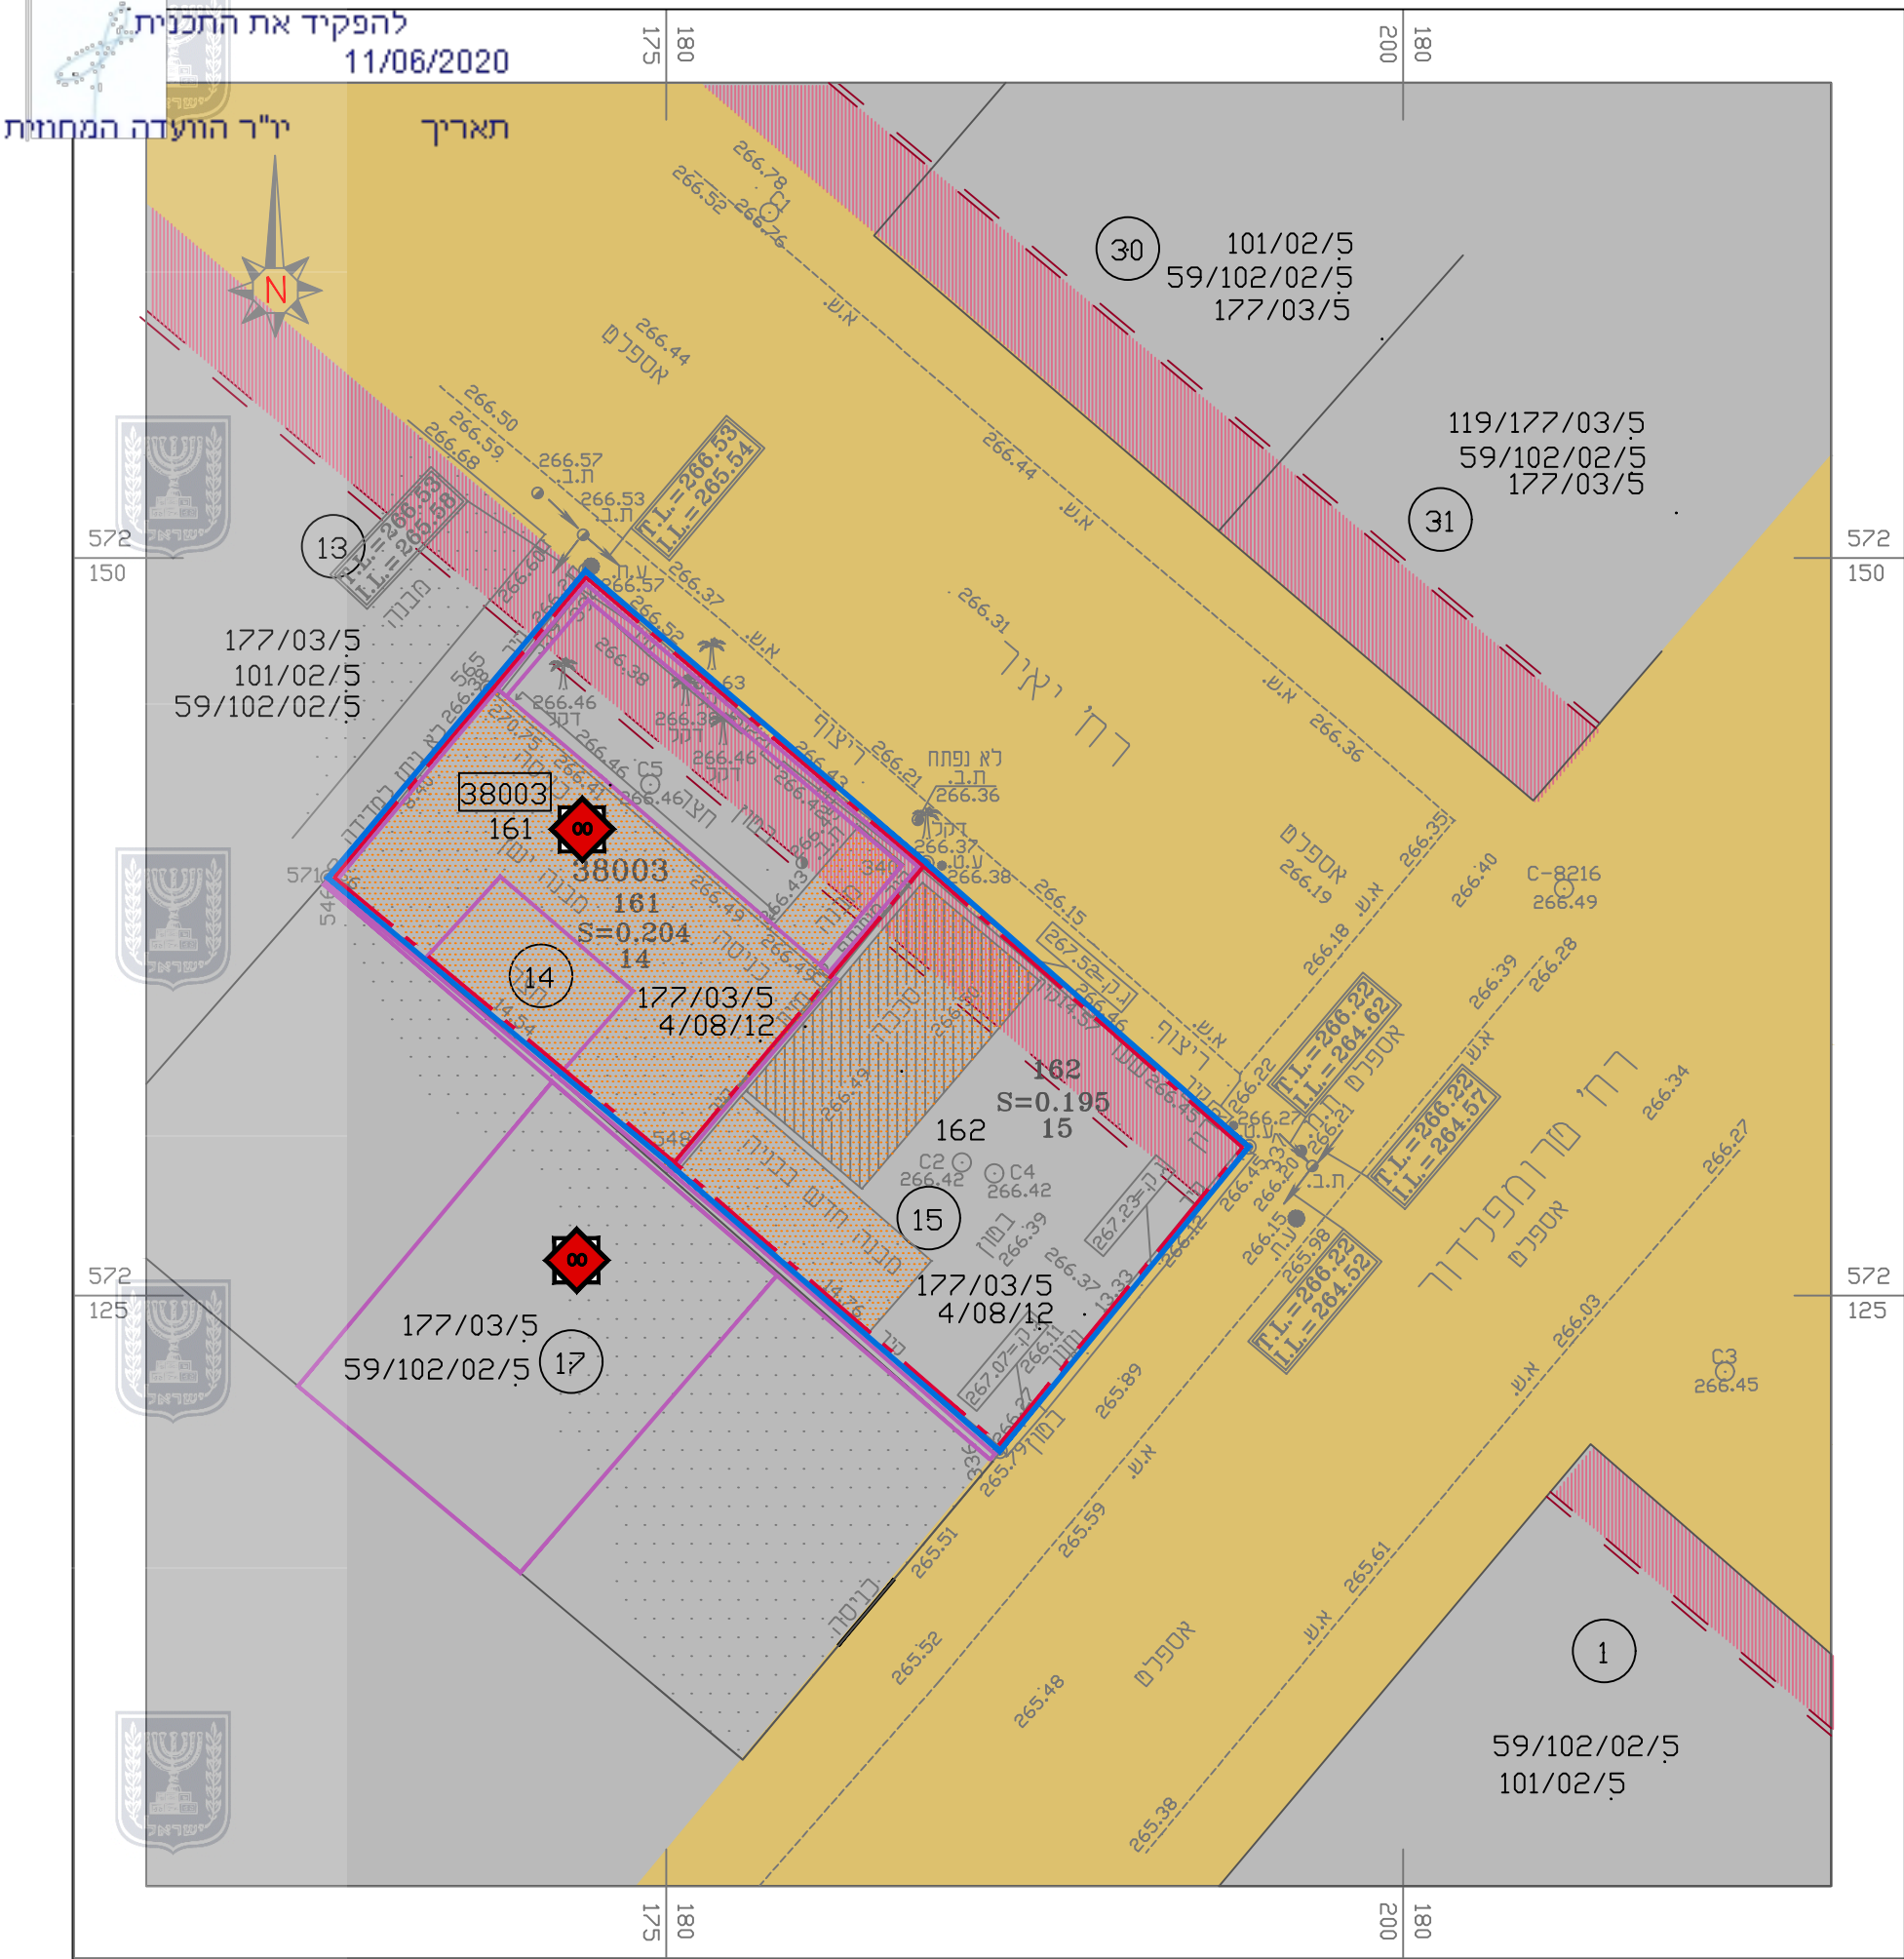

מקרא: מצב מאושר

- דרך מאושרת
- אזור מסחרי ב'
- קולונדה - סטיו
- מבנה קיים
- מבנה וחומות לשימור
- מבנה לשימור
- קולונדה - סטיו
- קו בניין
- קו כחול
- מספר הדרך
- קו בניין
- רוחב הדרך
- גוש 38003
- מגרש 14
- חלקה 161

תכנית תקפות למגרש 177/03/5

חוק התכנון והבניה, התשכ"ה - 1965 תכנית מפורטת	
605-0526798	
באר שבע העיר העתיקה רח' יאר שטרן 21-23	
התכנית מהווה שינוי לתכנית מ"ס 177-03-5	
תשריט מצב מאושר גליון 1 מתוך 1	
מחוז	דרום
מרחב תכנון מקומי	באר שבע
רשות מקומית	באר שבע
ישוב	באר שבע
תאריך	20/01/2019
שם הנספח	קני"מ
מצב מאושר	1:250
תרשים סביבה	1:2500
שטח התוכנית	0.399
תרשים נוסף	-
תמונה נוספת	-
שמות וחתימות:	
עורך התוכנית	שם: אדרי קונסטנטינו תאריך:
תרשים סביבה קני"מ 1:2500	