


מצב מאושר קנ"מ 1:250

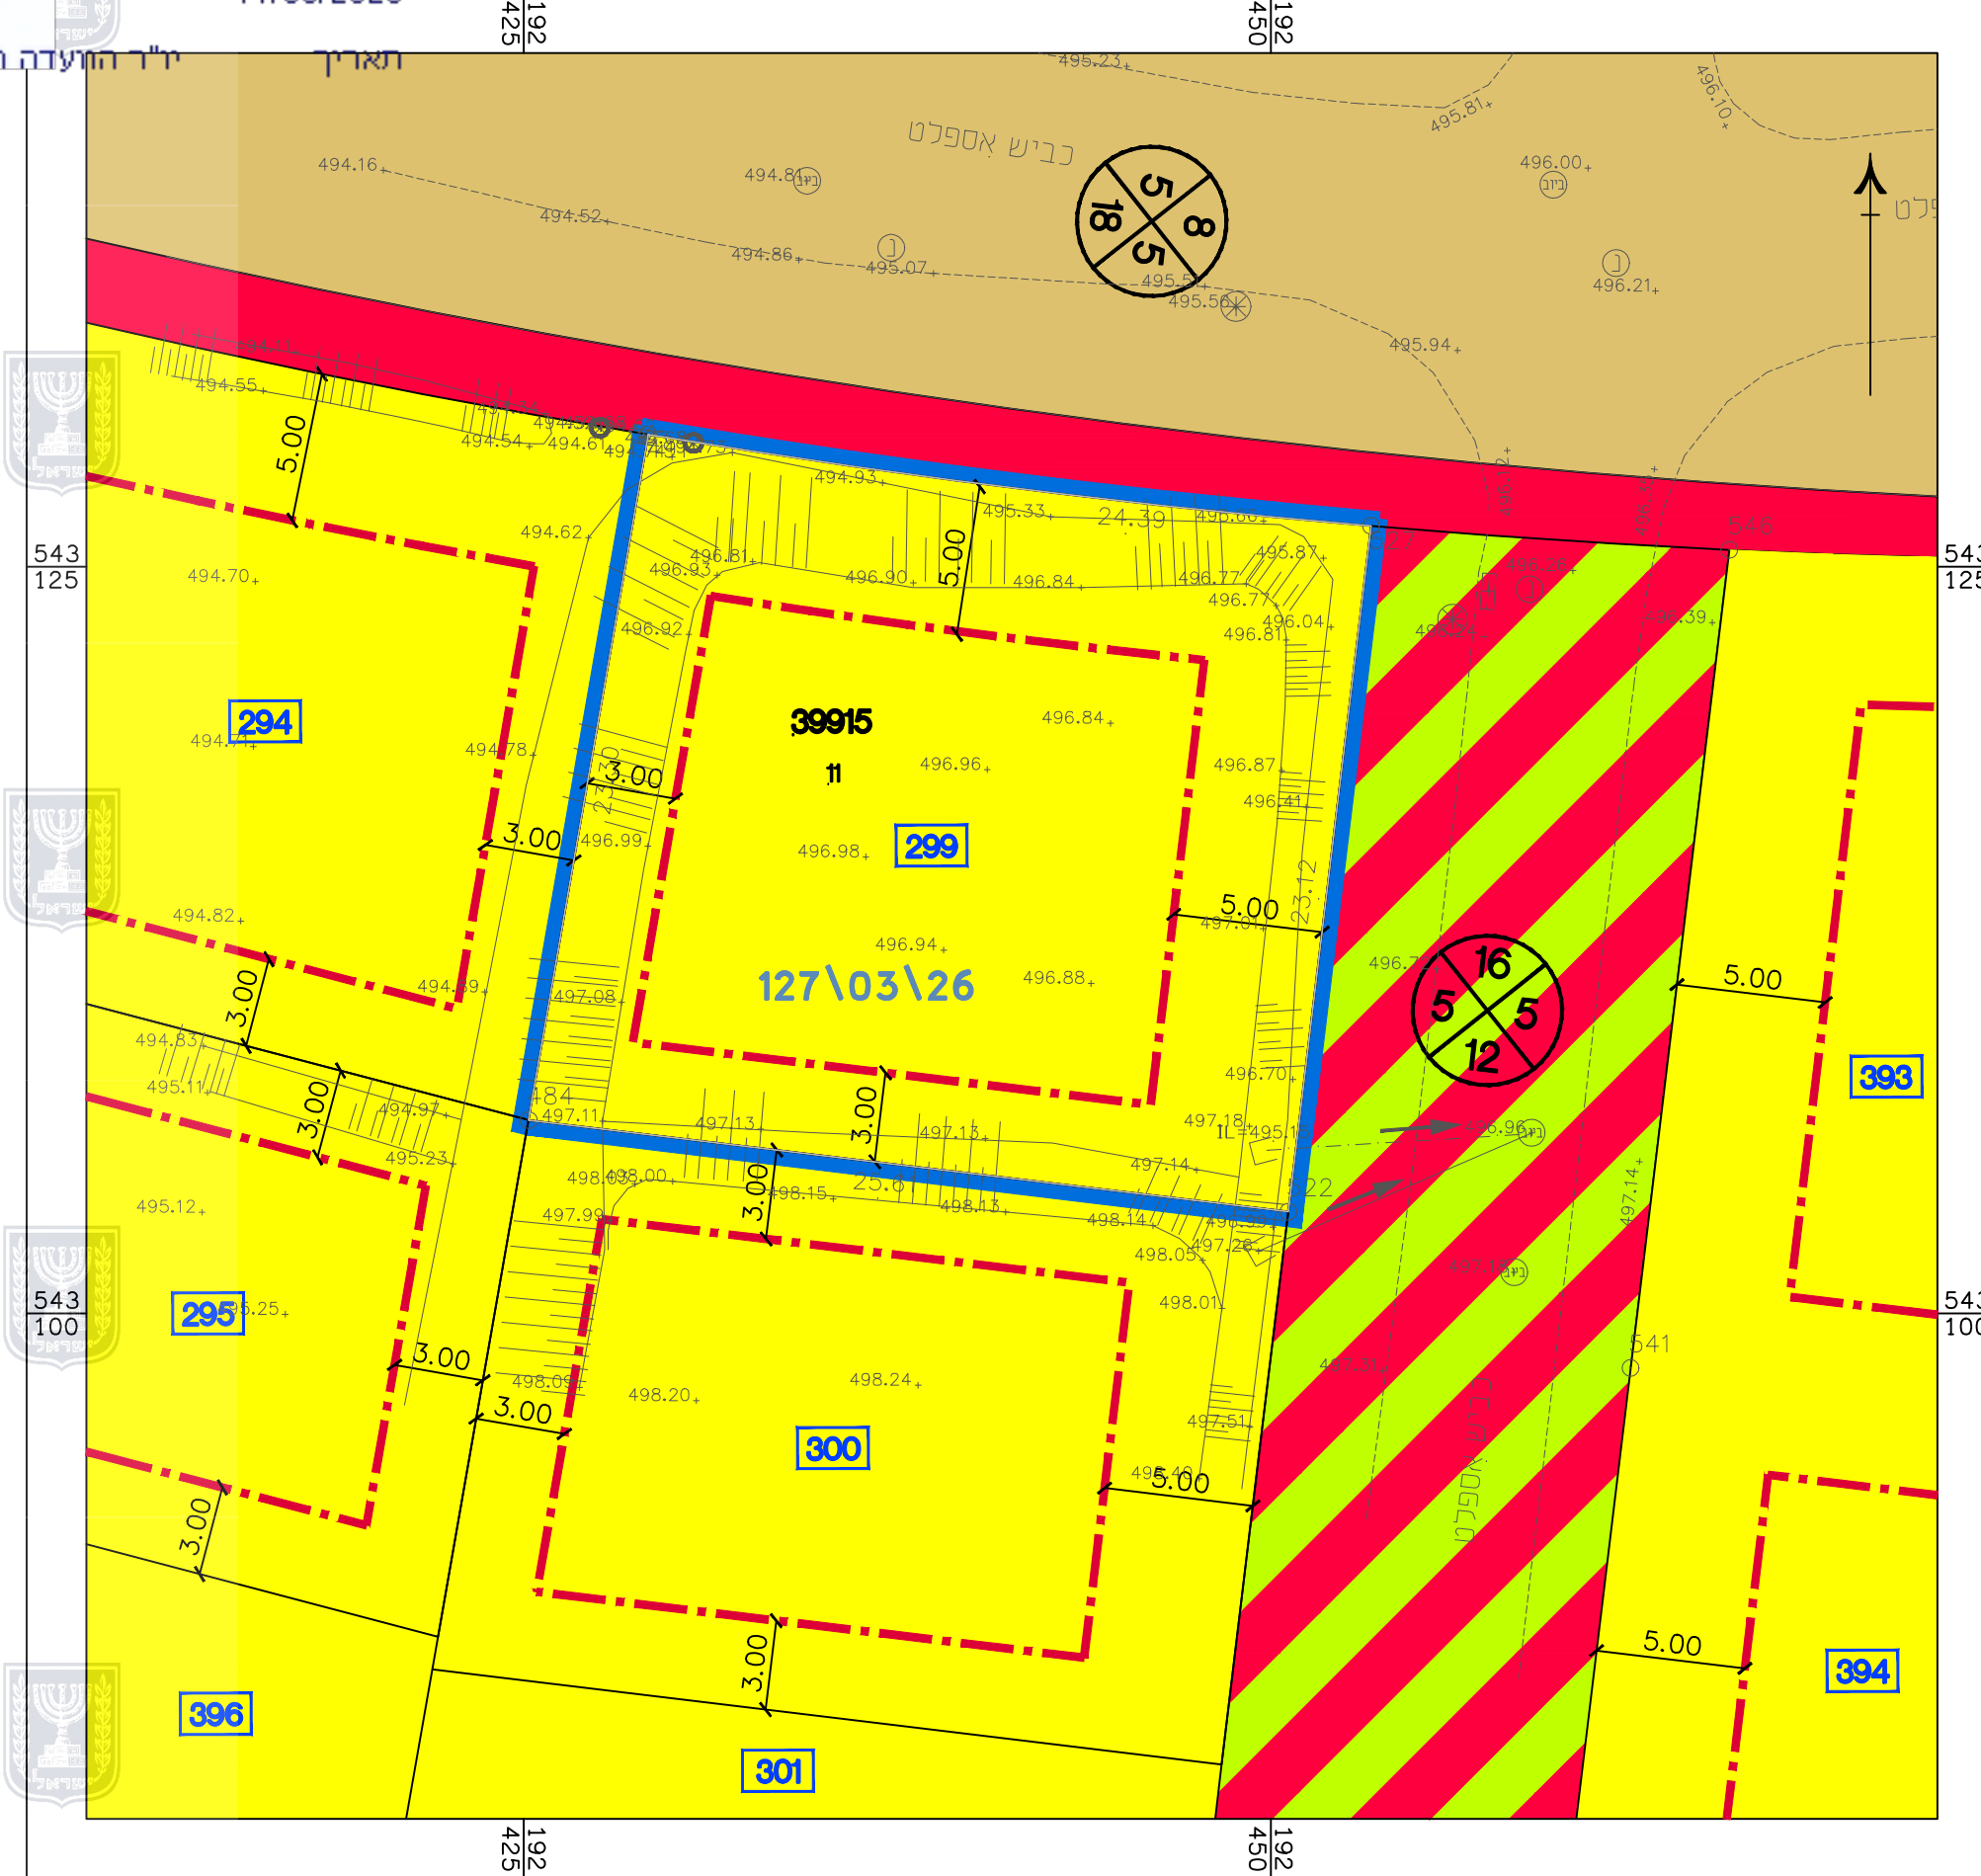

מקרא מצב מאושר


- גבול התכנית
- גבול תכנית מאושרת
- קו בנין
- מגורים א'
- דרך מוצעת
- דרך משולבת
- דרך מאושרת
- גבול תא שטח ומספרו
- מבנה קיים
- מספר הדרך
- קו בניין
- רוחב הדרך
- מס' גוש
- מס' וגבול חלקה

(* יעודי קרקע שלא לפי מבא"ת 2006

תרשים סביבה קנ"מ 1:2500



תרשים התמצאות כללית קנ"מ 1:10000

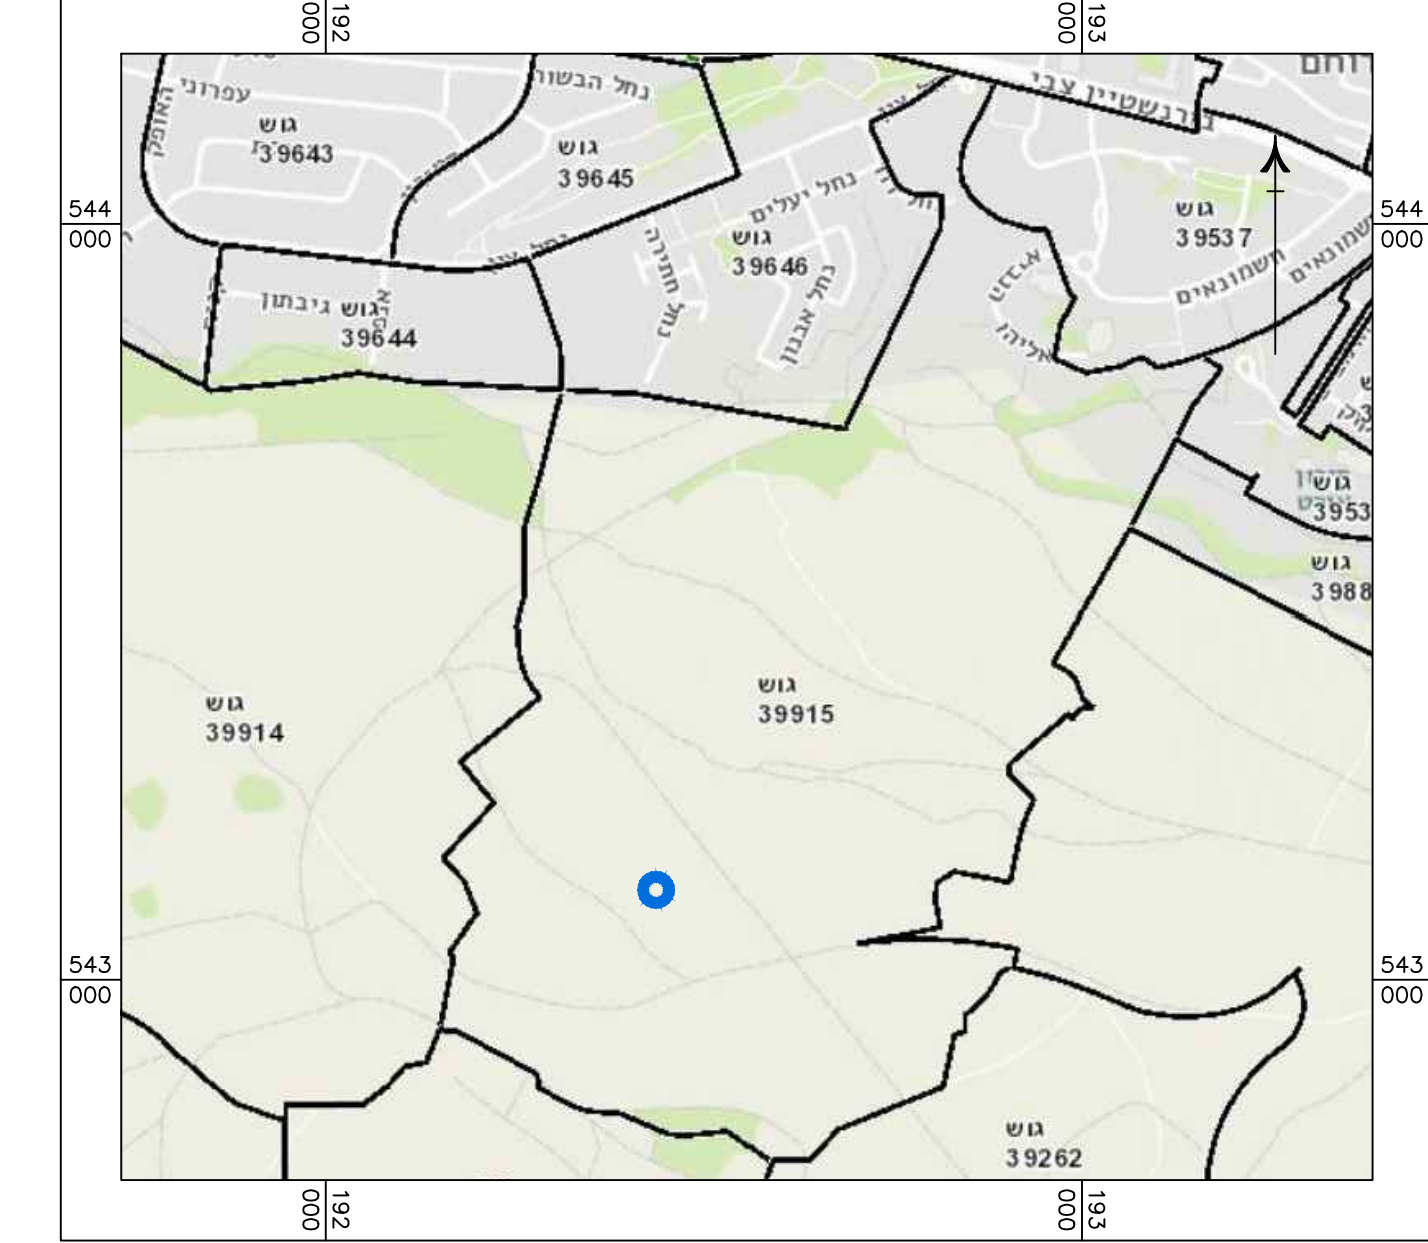

חוק התכנון והבניה, התשכ"ה - 1965
תכנית מפורטת

612-0780817

**מגורים במגרש מס' 299,
 בשכ' אופק, ירוחם**

מצב מאושר **גליון 1 מתוך 1**

| | |
|---------|-------------|
| קנ"מ | מצב מאושר |
| 1:250 | תרשים סביבה |
| 1:10000 | תרשים נוסף |
| - | תרשים נוסף |
| - | תמונה נוספת |

תאריך 08.08.2019

שמות וזתימות:

| | | |
|---------------------|---------------------------------------|--------|
| עורך התוכנית | שם: נסליה ליפובצקי | זתימה: |
| | תאגיד: ליפובצקי נסליה אדריכלים | |